


Beregninger i hht NS3940


Arealer (m²)	BRA
Hovedplan	292.7
Tilleggsareal utvendig	9.3
Bruksareal	293
Totalt bruksareal	302

Bebyggd areal bolig (BYA) 338

Areal av primærrom (P-rom) 243

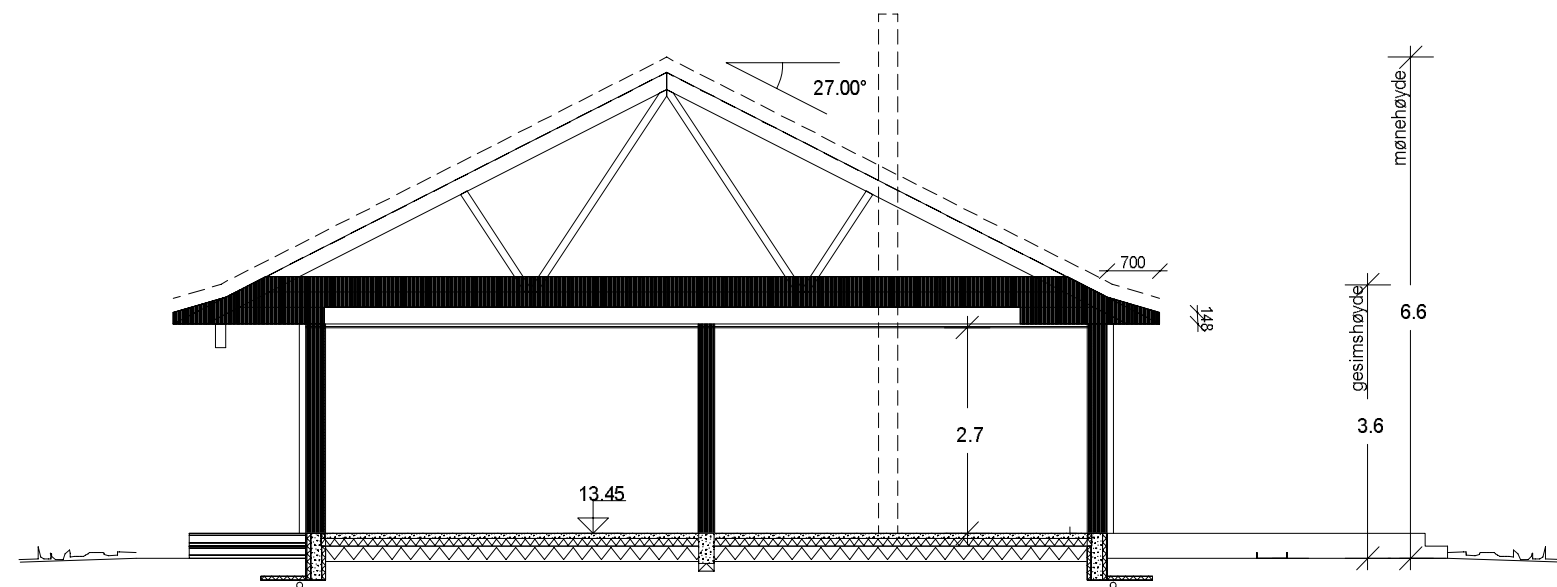

SNITT A-A

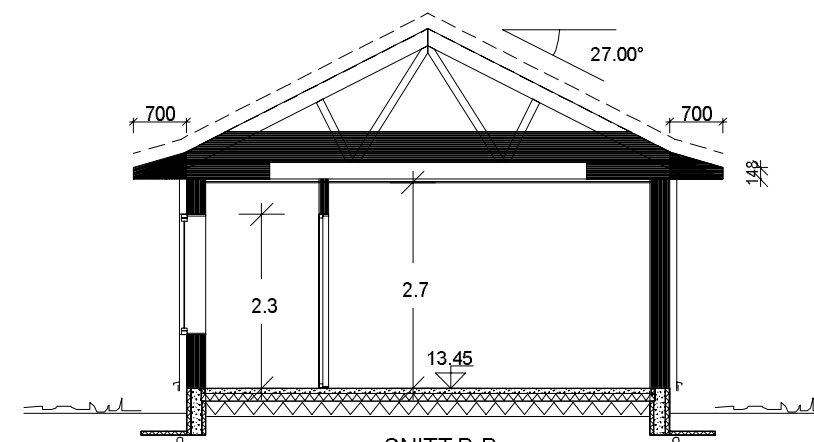

SNITT B-B

"Herskapelig"
LUNDEGAARD Spes.

Byggesøknadstegninger 21.09.20 ISK B
Endret. 26.08.20 BEH A

SNITT OG AREALER  Denne tegning tilhører BoligPartner AS og kan ikke benyttes uten skriftlig samtykke	Tiltakshaver : Arild Risvik	Dette tiltaket er prosjektert etter TEK 17	MÅL 1 : 100
			Dato 11.08.20 Sign.beh
	Byggeplass : Jørgen Bjelkes vei 20, 7140 Opphaug	Gnr: 82 Bnr: 302 Fnr:	Pnr.:1410100132
			Tegnings Nr. — 501 B