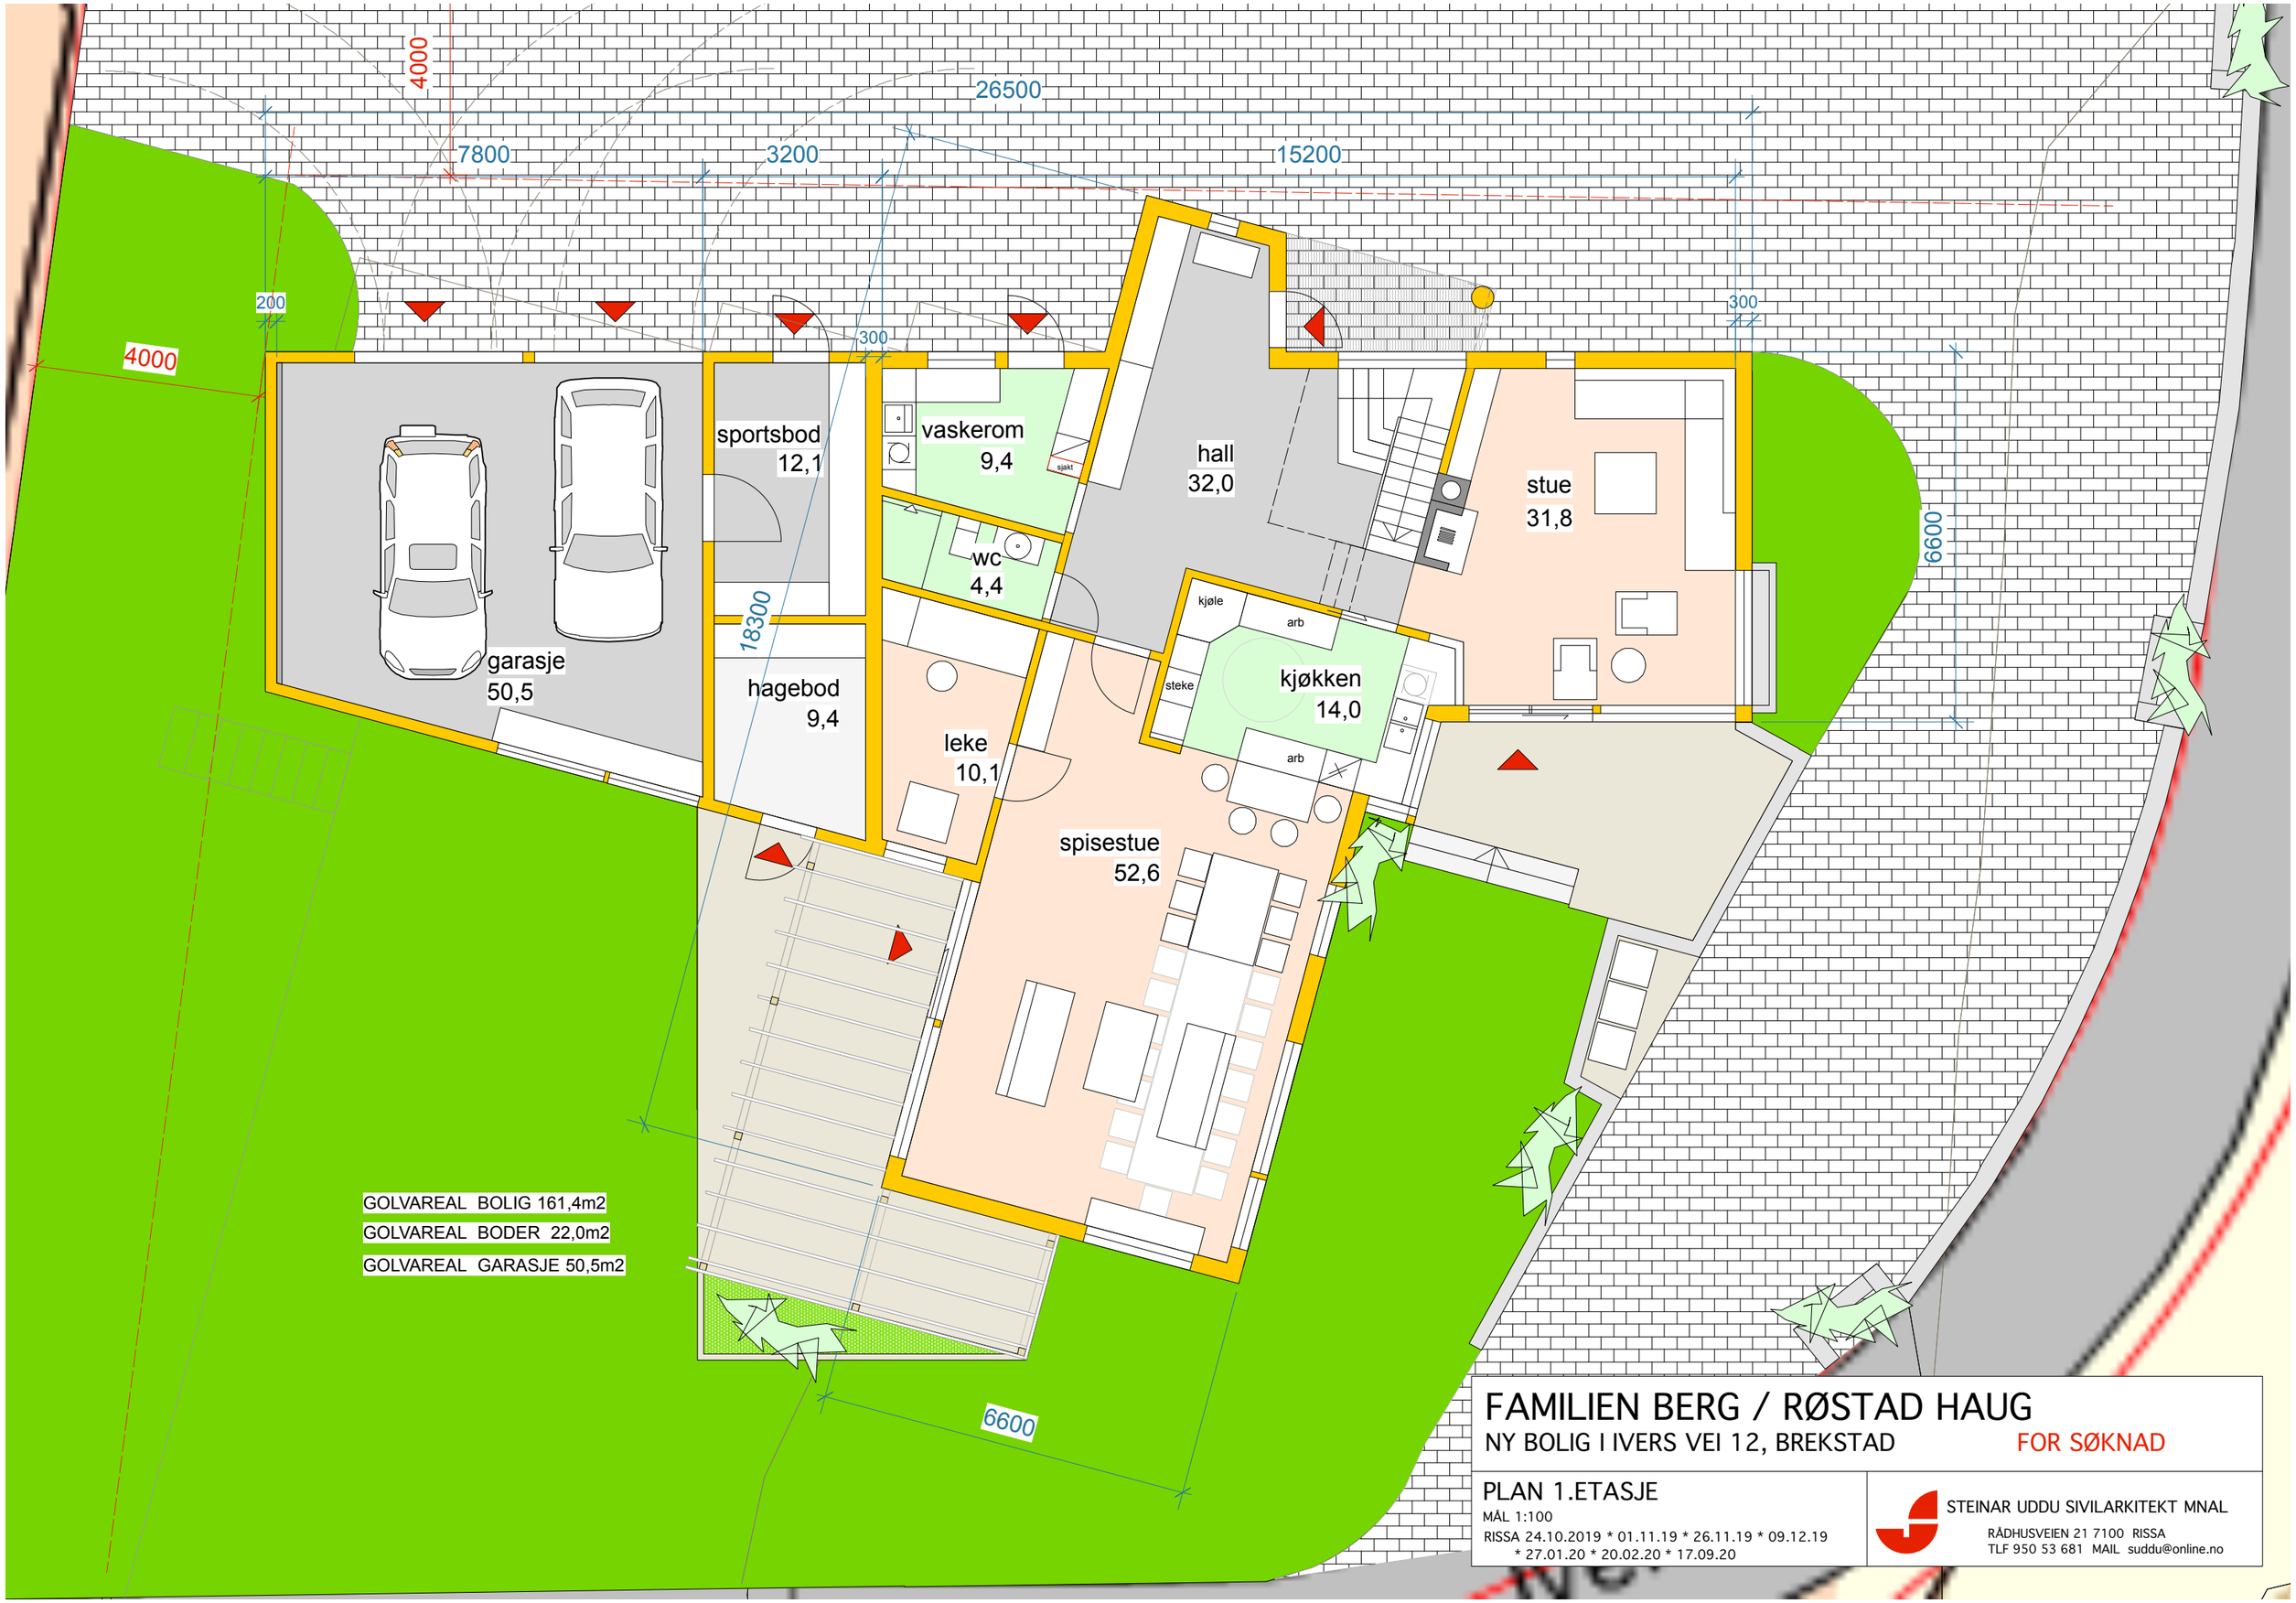

FAMILIEN BERG / RØSTAD HAUG

NY BOLIG I IVERS VEI 12, BREKSTAD

FOR SØKNAD

PLAN 1.ETASJE

MÅL 1:100

RISSA 24.10.2019 * 01.11.19 * 26.11.19 * 09.12.19
* 27.01.20 * 20.02.20 * 17.09.20

STEINAR UDDU SIVILARKITEKT MNAL
RÅDHUSVEIEN 21 7100 RISSA
TLF 950 53 681 MAIL suddu@online.no