


	SITUASJONSKART					
	Eiendom:	Gnr: 161	Bnr: 161	Fnr: 0		Snr: 0
		Adresse: Nikolinaveien 12, 7153 GARTEN				
Hj.haver/Fester:		Arild Schei og Birgit Heinschei				
ØRLAND KOMMUNE	Dato: 17/7-2020 Sign: <i>Arild Schei</i> 4/8-2020				Målestokk 1:500	

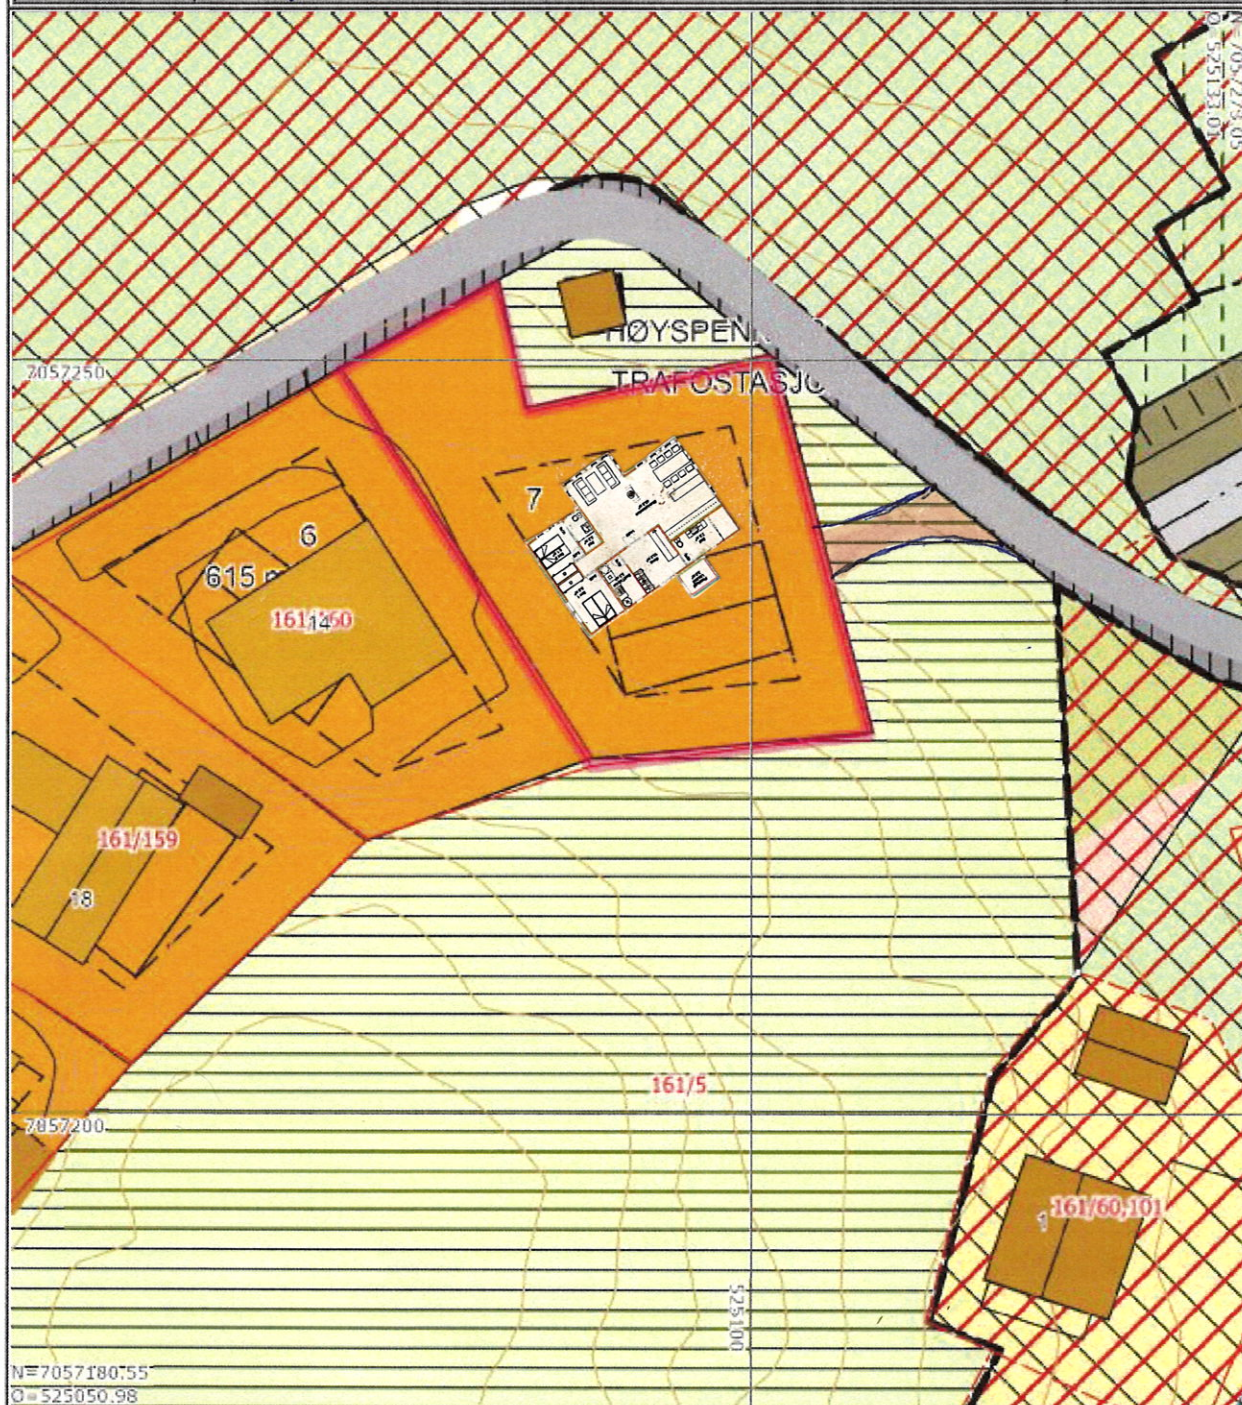

Det tas forbehold om at det kan forekomme feil på kartet, bla. gjelder dette eiendomsgrenser, ledninger/kabler, kummer m.m. som i forbindelse med prosjektering/anleggsarbeid må undersøkes nærmere.