




Fasade 1
1:100

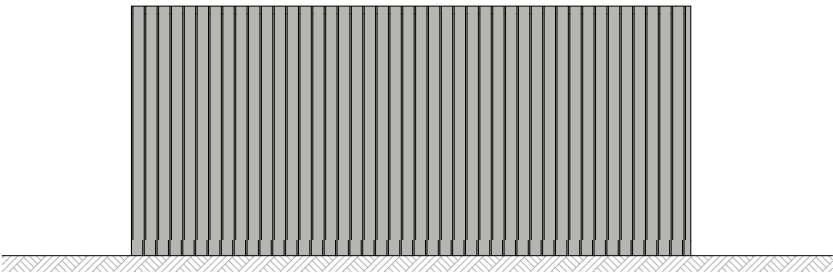


Fasade 2
1:100

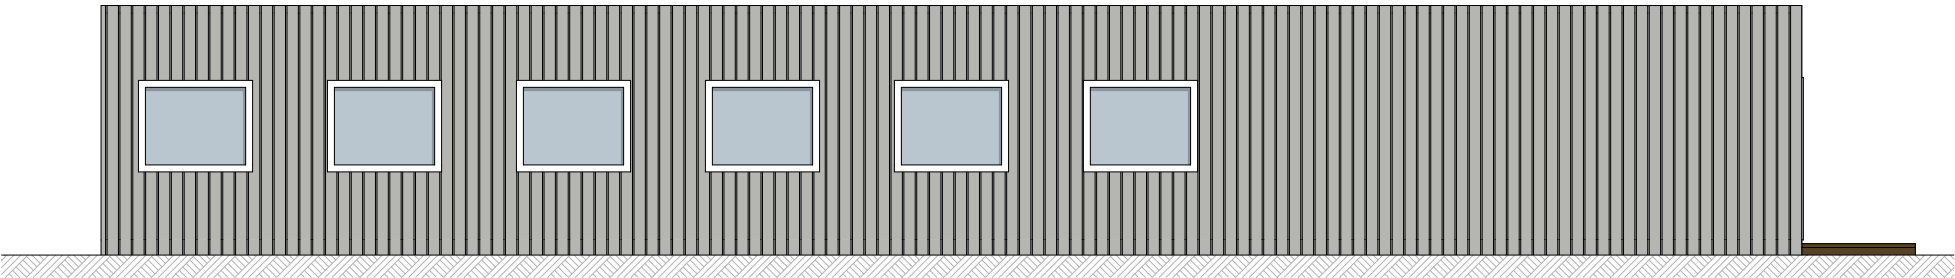

Fasade 3
1:100

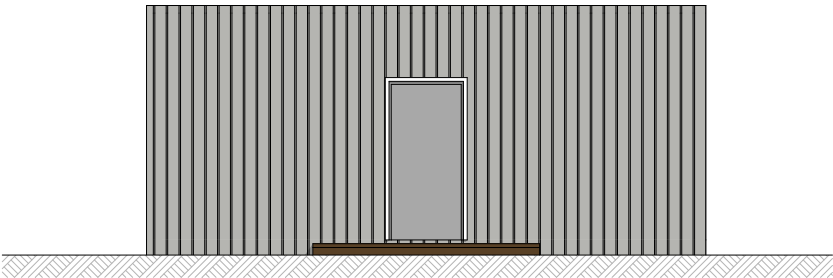

Fasade 4
1:100

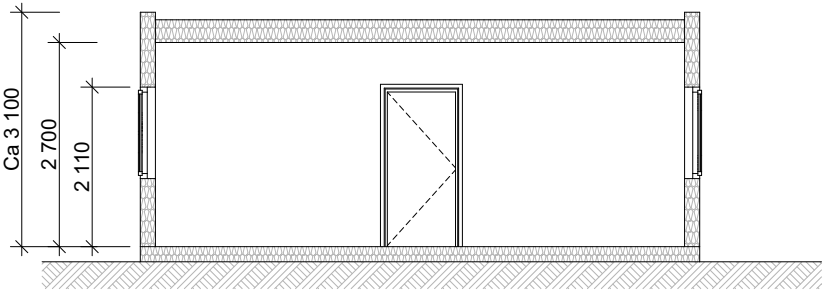

Snitt A
1:100

Rev	Nr	Beskrivelse	Dato	Sign	Kontr
RÆDERGÅRD ENTREPRENØR AS			PROSJEKTERENDE: Rædergård Entreprenør AS Industrigata 7130 BREKSTAD Tlf. : 72523555 Fax: 72523560 E-post: post@radergard.no		
			Kontroll prosjekt.	Sign.	Kontroll
BYGGHERRE: Tiltakshaver Arkitektveien 19 00000 Arkitektbyen			Gnr./Bnr. Gnr/Bnr/Festenr		
PROSJEKT: Hvitsand Entreprenør AS Kontorrigg			Dato opprettet 25.02.20		
			MÅLESTOKK: 1:100		
© Alle rettigheter tilhører utførende for prosjekteringen, kopiering eller bruk av disse tegningene er forbudt uten skriftlig samtykke!			ARKSTR.: A3		
TEGNING: Fasader og snitt			Prosjektnr.: Prosjektnr.		Tegningsnr.: A40-1