



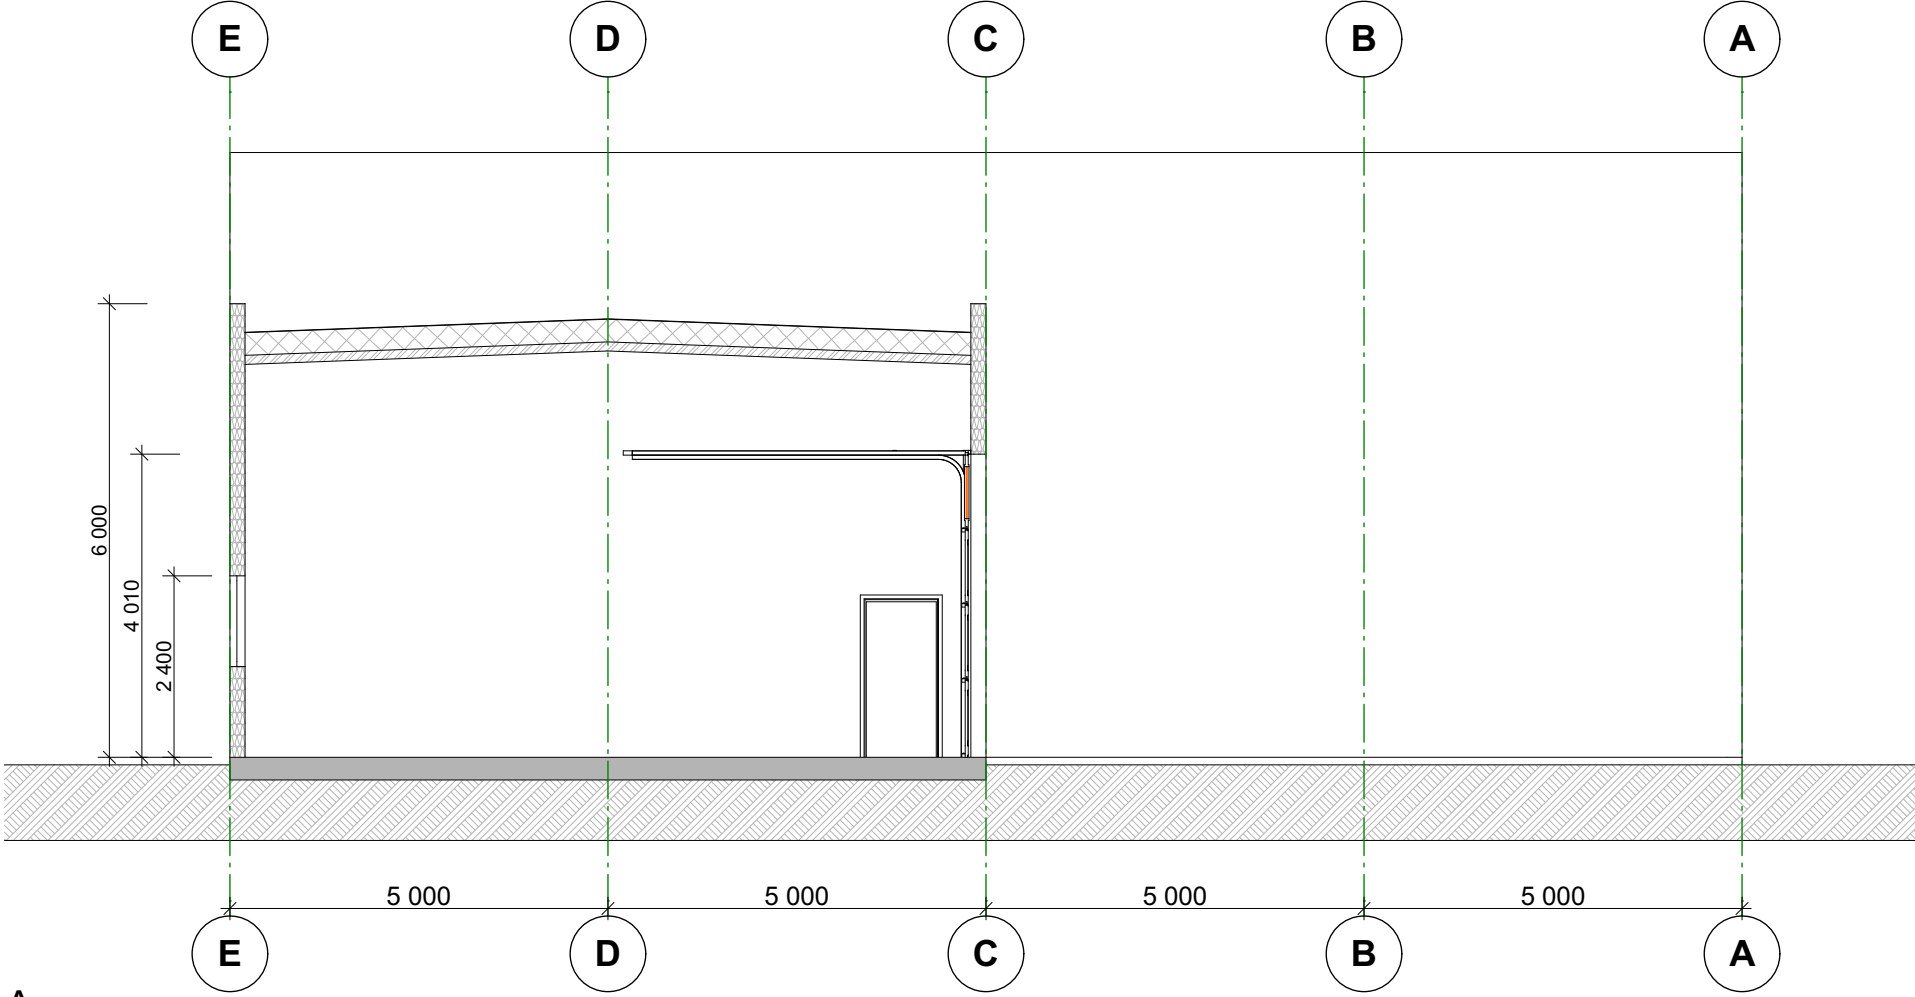

Snitt A
1:100

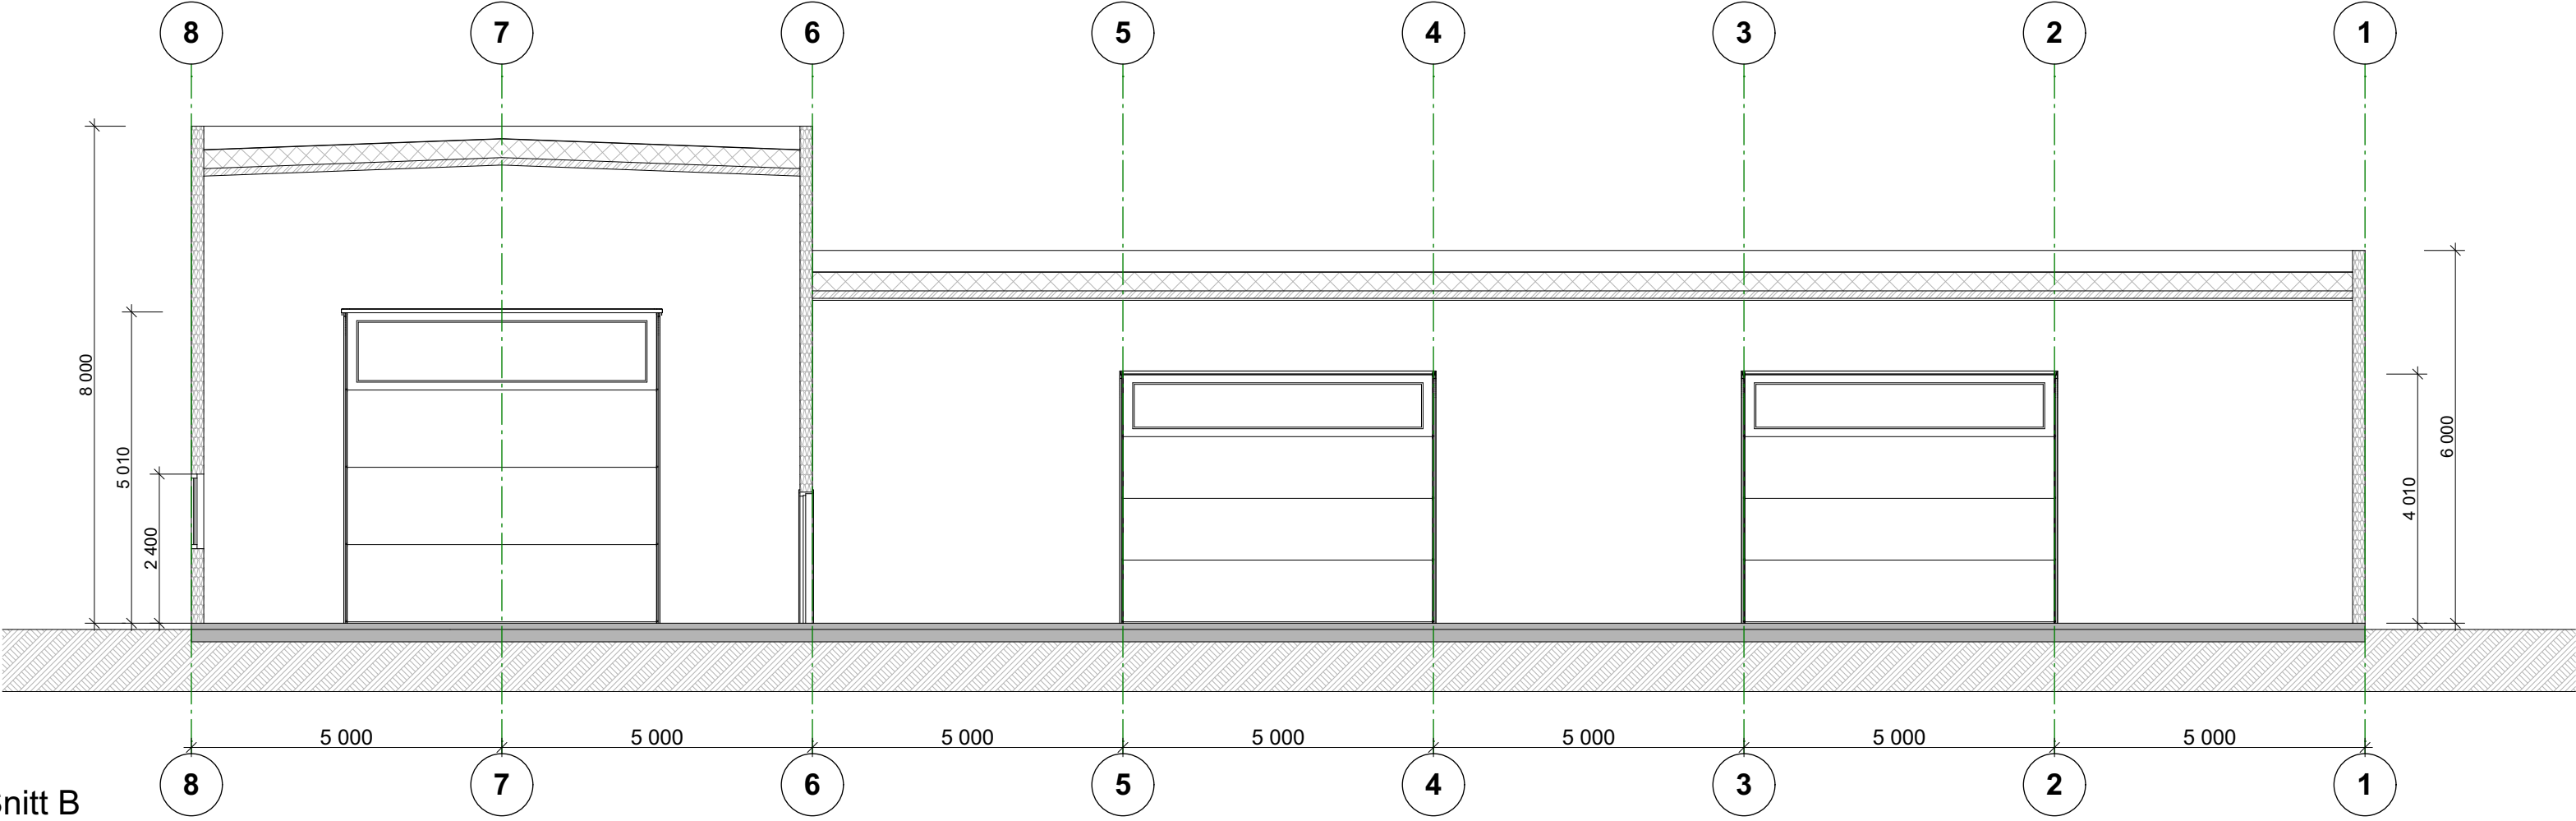

Snitt B
1:100

Rev	Nr	Beskrivelse	Dato	Sign	Kontr
		RÆDERGÅRD ENTREPRENØR PROSJEKTERENDE: Rædergård Entreprenør AS Industrigata 7130 BREKSTAD Tlf.: 72523555 Fax: 72523560 E-post: post@raedergard.no			
		Kontroll prosjekt.	Sign.	Kontroll	
BYGGERE: Tiltakshaver Arkitektveien 19 0000 Arkitektbyen				Gnr./Bnr. Gnr/Bnr/Festenr	
PROSJEKT: Hvitsand Entreprenør AS LAGER				Dato opprettet 25.02.20	
				MALESTOKK: 1:100	
© Alle rettigheter tilhører utførende for prosjekteringen, kopiering eller bruk av disse tegningene er forbudt uten skriftlig samtykke!				ARKSTR.: A2	
TEGNING: Snitt A og B		Prosjektnr.: Prosjektnr.		Tegningsnr. A30-1	