


	SITUASJONSKART					
	Eiendom:	Gnr: 164	Bnr: 7	Fnr: 0		Snr: 0
		Adresse: Grandveien 308, 7130 BREKSTAD				
Hj.haver/Fester:						
ØRLAND KOMMUNE	Dato: 15/9-2020 Sign: <i>LSO</i>				Målestokk 1:500	

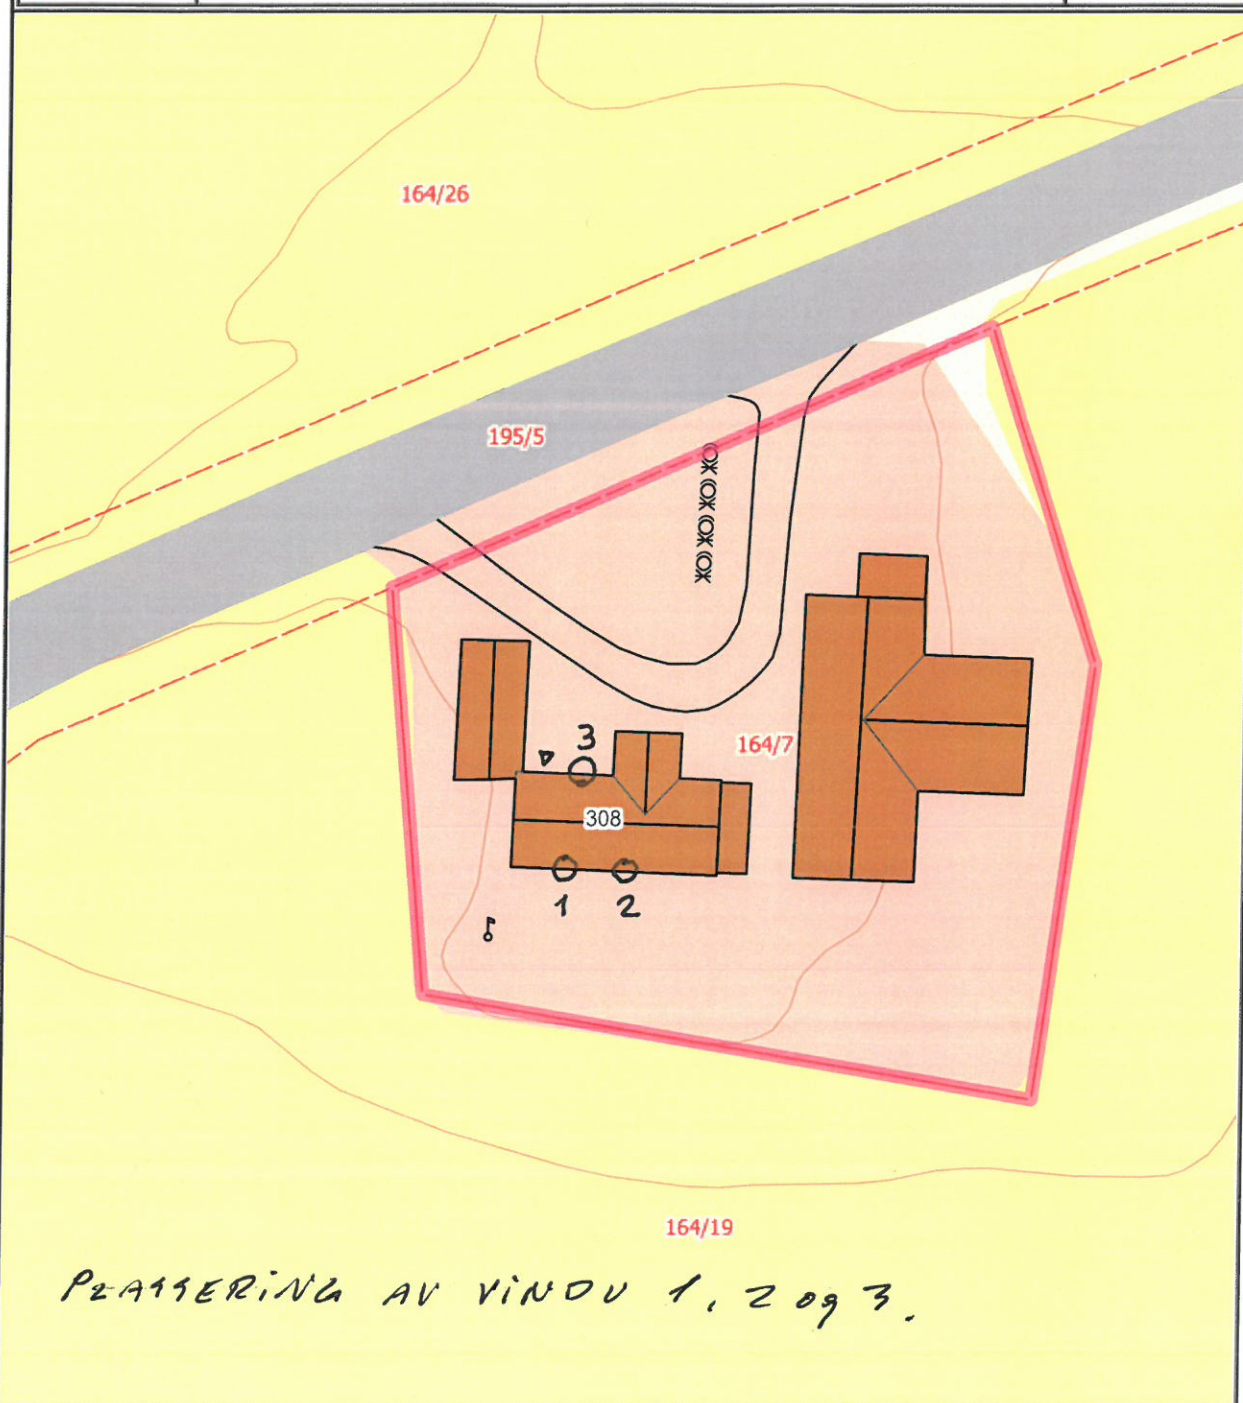

Det tas forbehold om at det kan forekomme feil på kartet, bla. gjelder dette eiendomsgrenser, ledninger/kabler, kummer m.m. som i forbindelse med prosjektering/anleggsarbeid må undersøkes nærmere.