


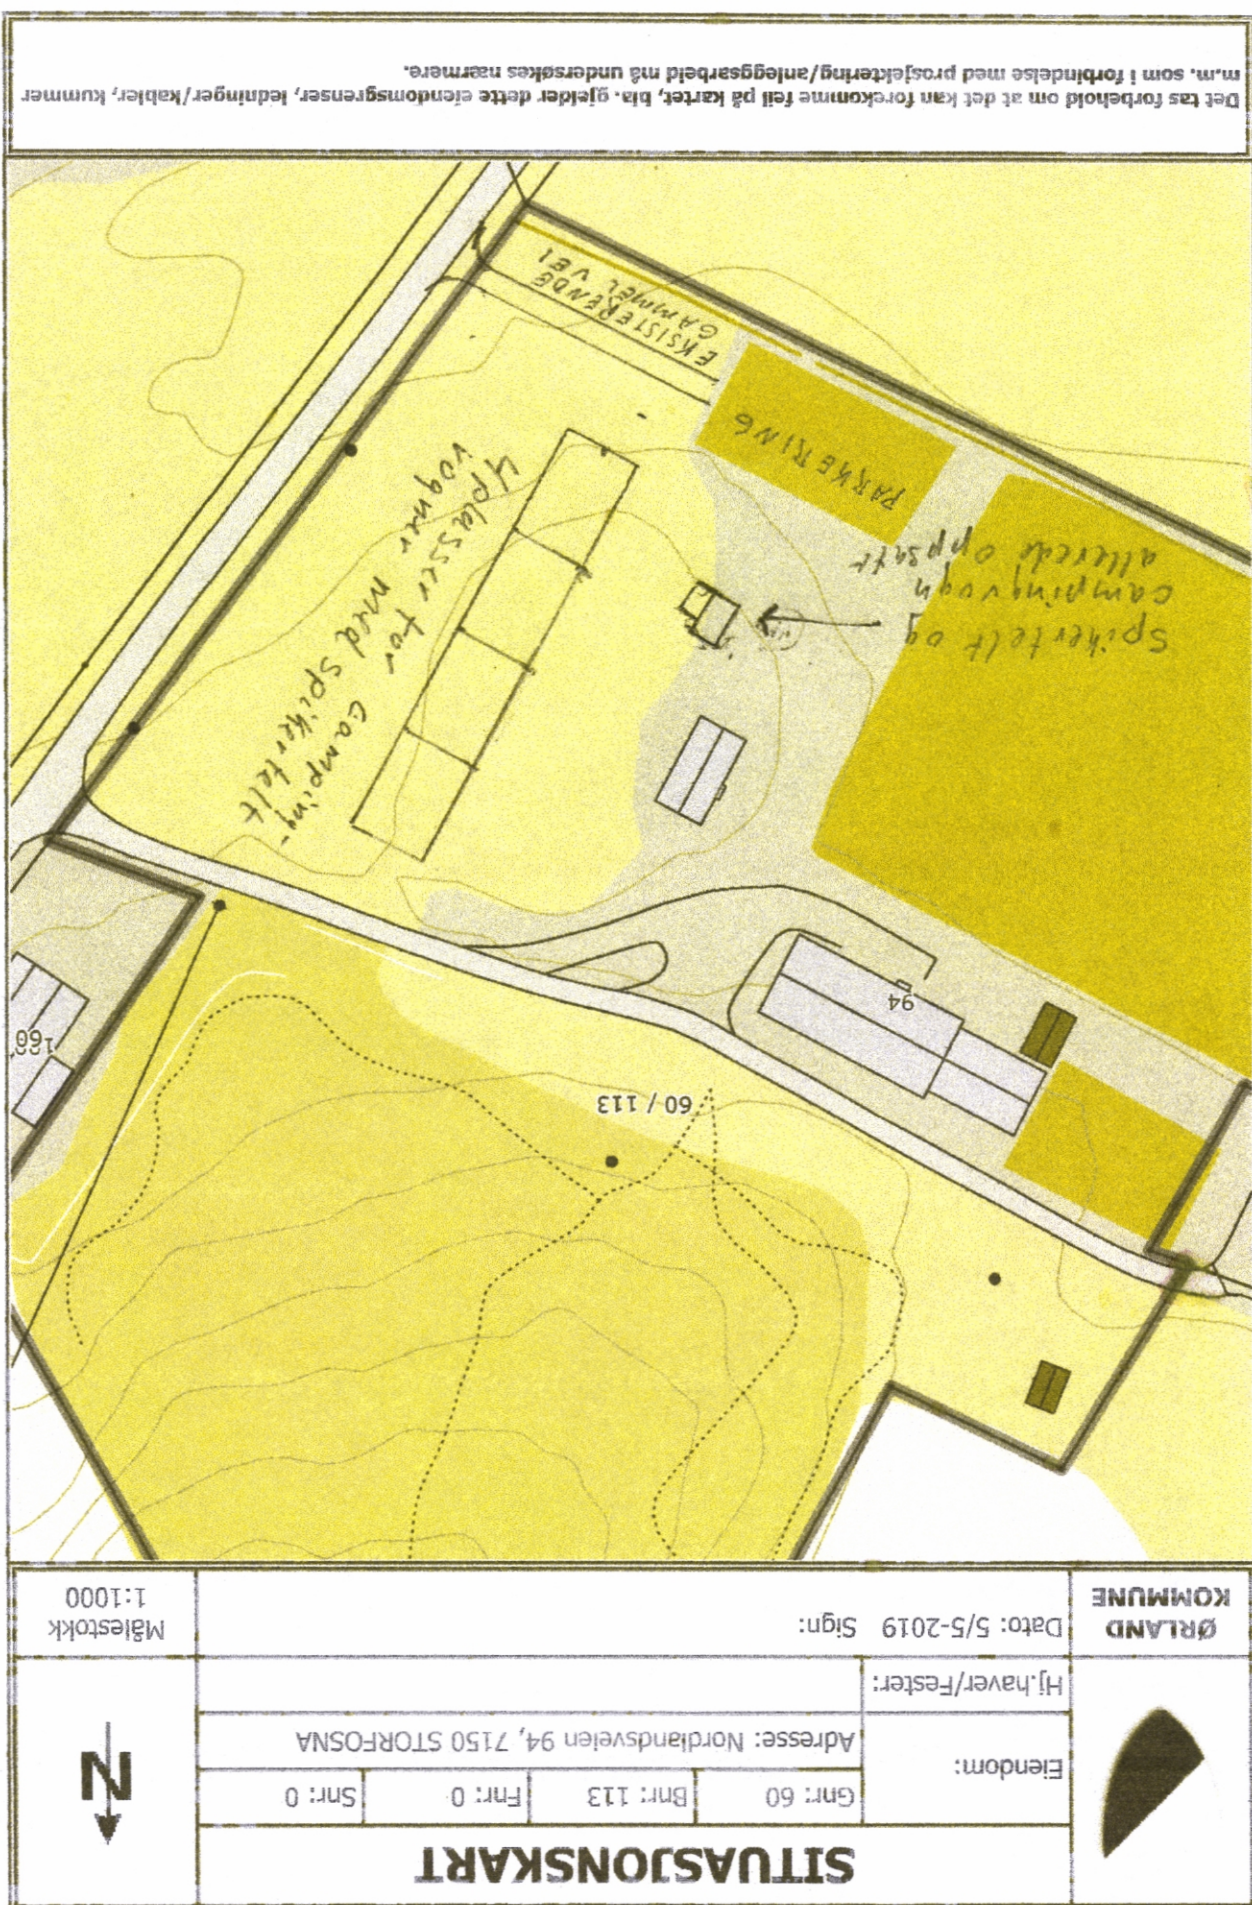

			
SITUASJONSKART			
Gnr: 60		Eiendom:	
Bnr: 113		Hj.haver/Fester:	
Fnr: 0		Adresse: Nordlandsveien 94, 7150 STORFOSNA	
Snr: 0			
Målestokk 1:1000		Dato: 5/5-2019 Sign:	
		ØRLAND KOMMUNE	

Det tas forbehold om at det kan forekomme feil på kartet, bl.a. gjelder dette eiendomsgrensener, ledninger/kabler, kummer m.m. som i forbindelse med prosjektering/anleggsarbeid må undersøkes nærmere.