


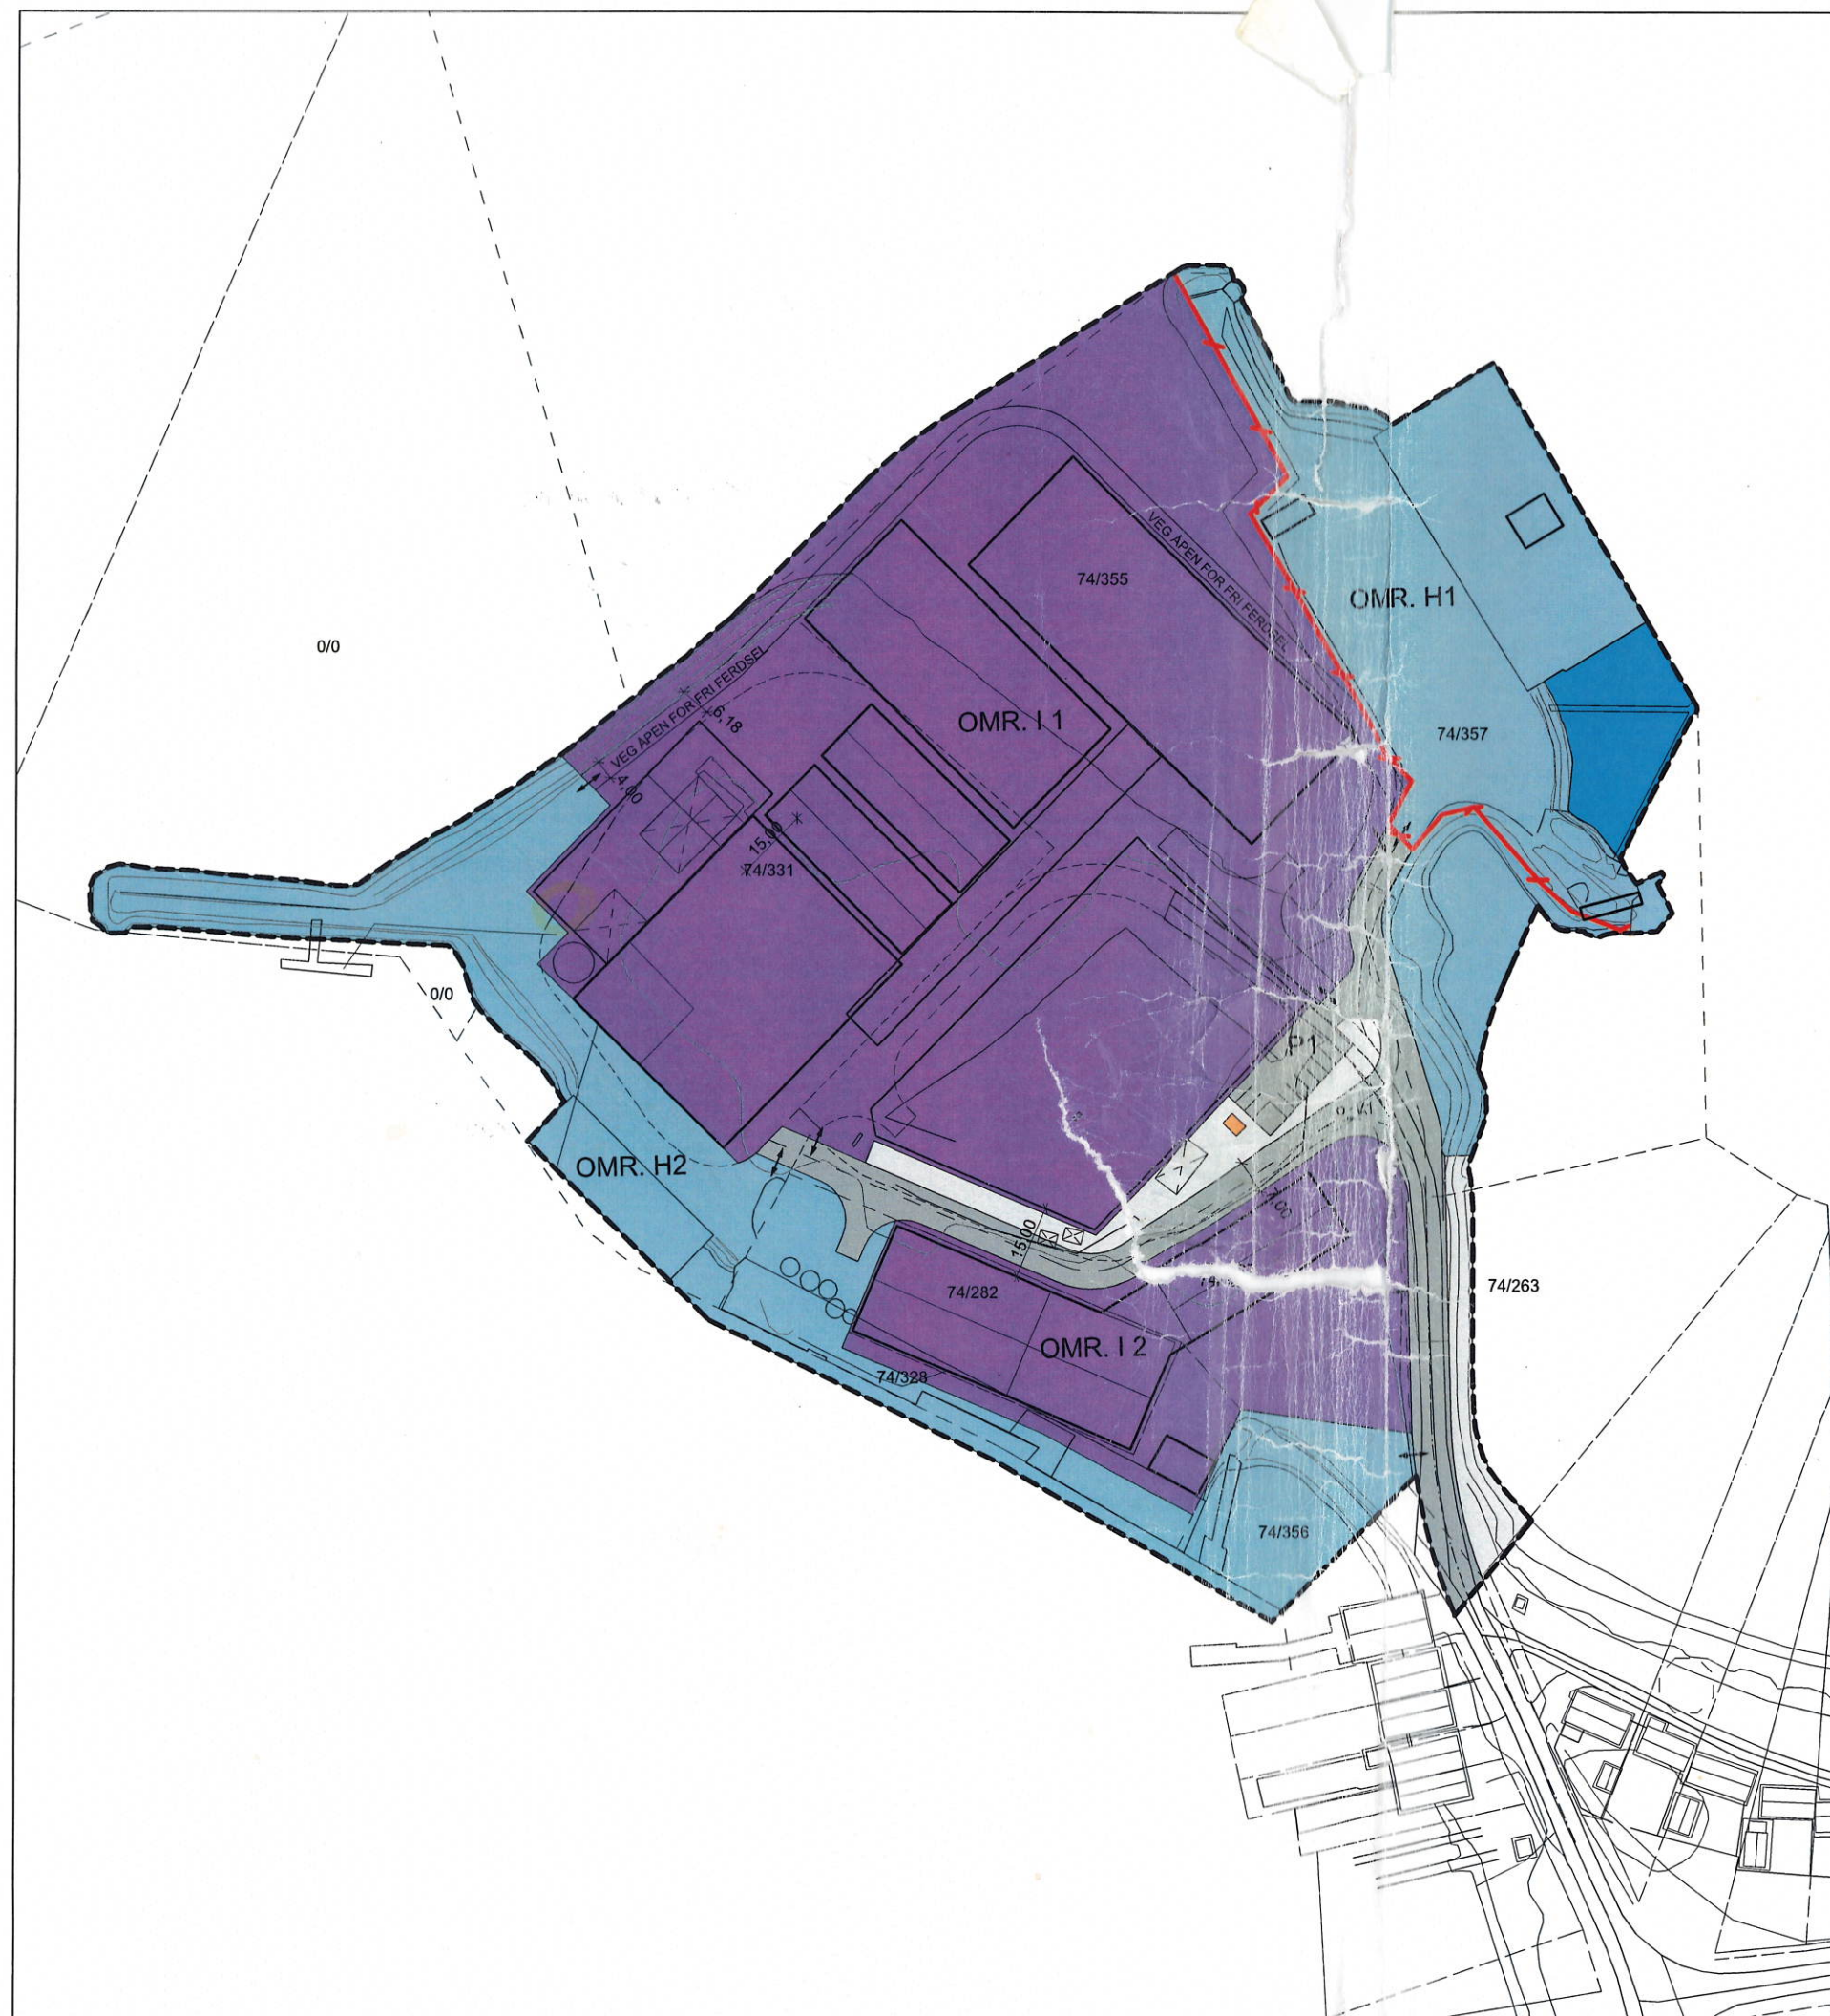

## TEGNFORKLARING

PLAN- OG BYGNINGSLOVENS § 12, REGULERINGSFORMÅL  
SOSIKODING I PARENTES

BEBYGGELSE OG ANLEGG  
(PBL. § 12-5 LEDD NR.1)

- Industri (1340)
- Energianlegg, netstasjon (1510)

SAMFERDSELSANLEGG OG TEKNISK  
INFRASTRUKTUR  
(PBL. § 12-5 LEDD NR.2)

- Kjøreveg (2011)
- Annen veggrunn (2018)
- Havn (2040)
- Parkeringsplasser (2080)
- Havneområde i sjø (6220)

LINJESYMBOLER M.V.

- Planens begrensning
- Formålsgrense
- Byggegrense (1211)
- Sikringsgjerd (1235)
- Omriss av planlagt bebyggelse (1213)
- Omriss av eksisterende bebyggelse som inngår i planen (1214)
- Bebyggelse som forutsettes fjernet (1215)
- Regulert senterlinje veg (1221)
- Avkjørsel (1242)

0 10 20 30 40 50  
EKVIDISTANSE 1m

ØRLAND KOMMUNE  
REGULERINGSPLAN MED BESTEMMELSER

REGULERINGSENDRING  
DEL AV UTHAUG HAVN  
DETALJPLAN



MALESTOKK:  
1:1000  
KARTBLAD:

| REVISJONER                                                | DATO     | SIGN. | REVISJONER | DATO | SIGN. |
|-----------------------------------------------------------|----------|-------|------------|------|-------|
| Felles Kjøreveg til I-1 lagt inn                          | 03.12.10 | las   |            |      |       |
| Endret samsvar med K.styrevedtak 10/111 16.12.10          | 22.03.11 | las   |            |      |       |
| Veg L_V2 utgår, Gjerdning mot H1 videreført til sjø i sør | 16.08.11 | las   |            |      |       |

| SAKSBEHANDLING IFLG. PLAN- OG BYGNINGSLOVEN                  | DATO             | SIGN. |
|--------------------------------------------------------------|------------------|-------|
| KUNNGJØRING VEDRØRENDE REGULERINGSARBEIDET                   |                  |       |
| 1. BEHANDLING I BYGNINGSRÅDET/DET FASTE UTVALG FOR PLANSAKER | 15.06.2010       |       |
| UTLEGGING TIL OFFENTLIG ETTERSYN                             | 15.06-01.09.2010 |       |
| 2. BEHANDLING I BYGNINGSRÅDET/DET FASTE UTVALG FOR PLANSAKER | 14.12.2010       |       |
| KOMMUNESTYRETS BEHANDLING                                    | 16.12.2010       |       |
| 3. BEHANDLING I BYGNINGSRÅDET/DET FASTE UTVALG FOR PLANSAKER | 29.03.2011       |       |
| KOMMUNESTYRETS VEDTAK                                        | 28.04.2011       |       |
| KOMMUNESTYRETS VEDTAK                                        | 25.08.2011       |       |

PLANEN ER UTARBEIDET AV:  
PLANEN ER FREMMET AV:



REG.PLAN NR:  
648  
TEGN. SAKSBEH.

DATO 04.06.10