




Fasade 1

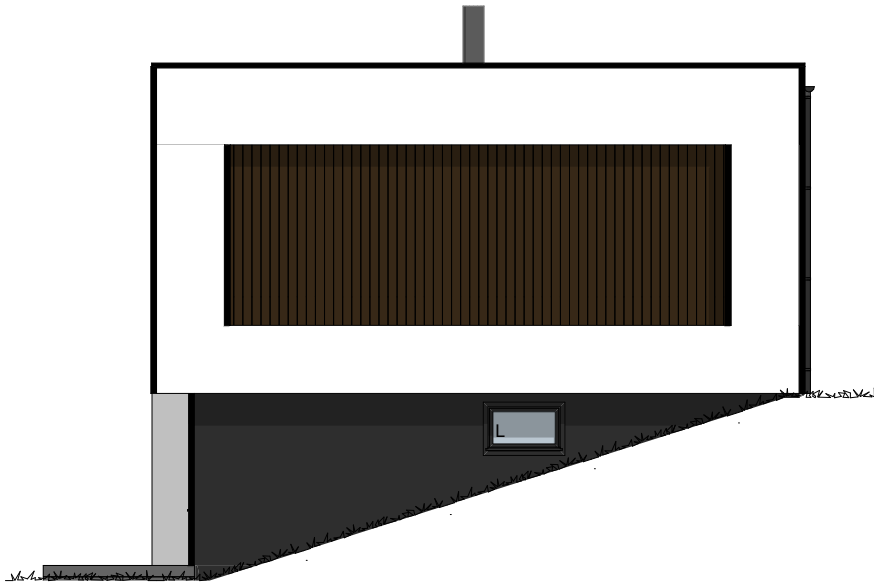

Fasade 2

Byggesøknadstegning
Fasade 1 og 2

Tiltakshaver:	Tiltak:	Gnr./Bnr.	MÅL:	Prosjektnr.
	Skogveien 10, 7160 Bjugn	20/125	1:100	1212-19
Leverandør: Byggteam Fosen AS Eidsveien 256 Bjugn 7160	ANSVARLIG PROSJEKTERENDE:		DATO:	Org. nr:
	Dakark AS		19/06-20	976598407
			TEGNER:	
			SM	
TEGNINGENE MÅ IKKE KOPIERES ELLER BENYTTES VED UTFØRELSE AV ARBEIDER UTEN MEDVIRKNING FRA DAKARK AS TEGNINGENE ER IKKE GYLDIG UTEN KVALITETSIKRINGSYSTEMET TIL DAKARK AS			www.byggmann.no	Tegningsnr. A21-01




BYGGMANN AS
CODKJENT FOR
ANSVARSPETT
DIREKTORATET FOR BYGGKVALITET





Fasade 3

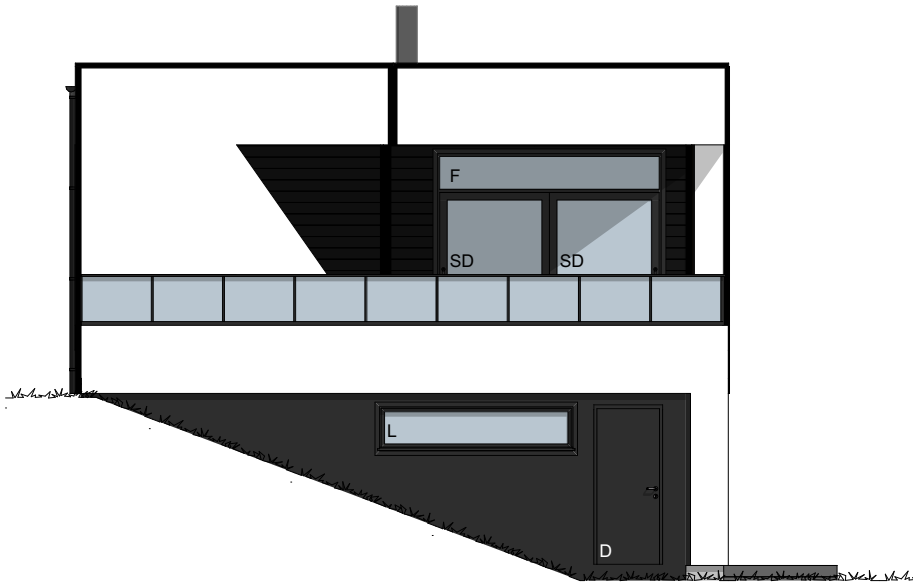


Fasade 4

Byggesøknadstegning Fasade 3 og 4		BYGGMANN®			
Tiltakshaver:	Tiltak: Skogveien 10, 7160 Bjugn	Gnr./Bnr. 20/125	MÅL: 1:100	Prosjektnr. 1212-19	
Leverandør: Byggteam Fosen AS Eidsveien 256 Bjugn 7160	ANSVARLIG PROSJEKTERENDE: Dakark AS	A3	DATO: 19/06-20	Org. nr: 976598407	
			TEGNER: SM		
TEGNINGENE MÅ IKKE KOPIERES ELLER BENYTTES VED UTFØRELSE AV ARBEIDER UTEN MEDVIRKNING FRA DAKARK AS TEGNINGENE ER IKKE GYLDIG UTEN KVALITETSIKRINGSYSTEMET TIL DAKARK AS		www.byggmann.no		Tegningsnr. A21-02	




GODKJENT FOR
ANSVARSETT

DIREKTORATET FOR BYGGKVALITET

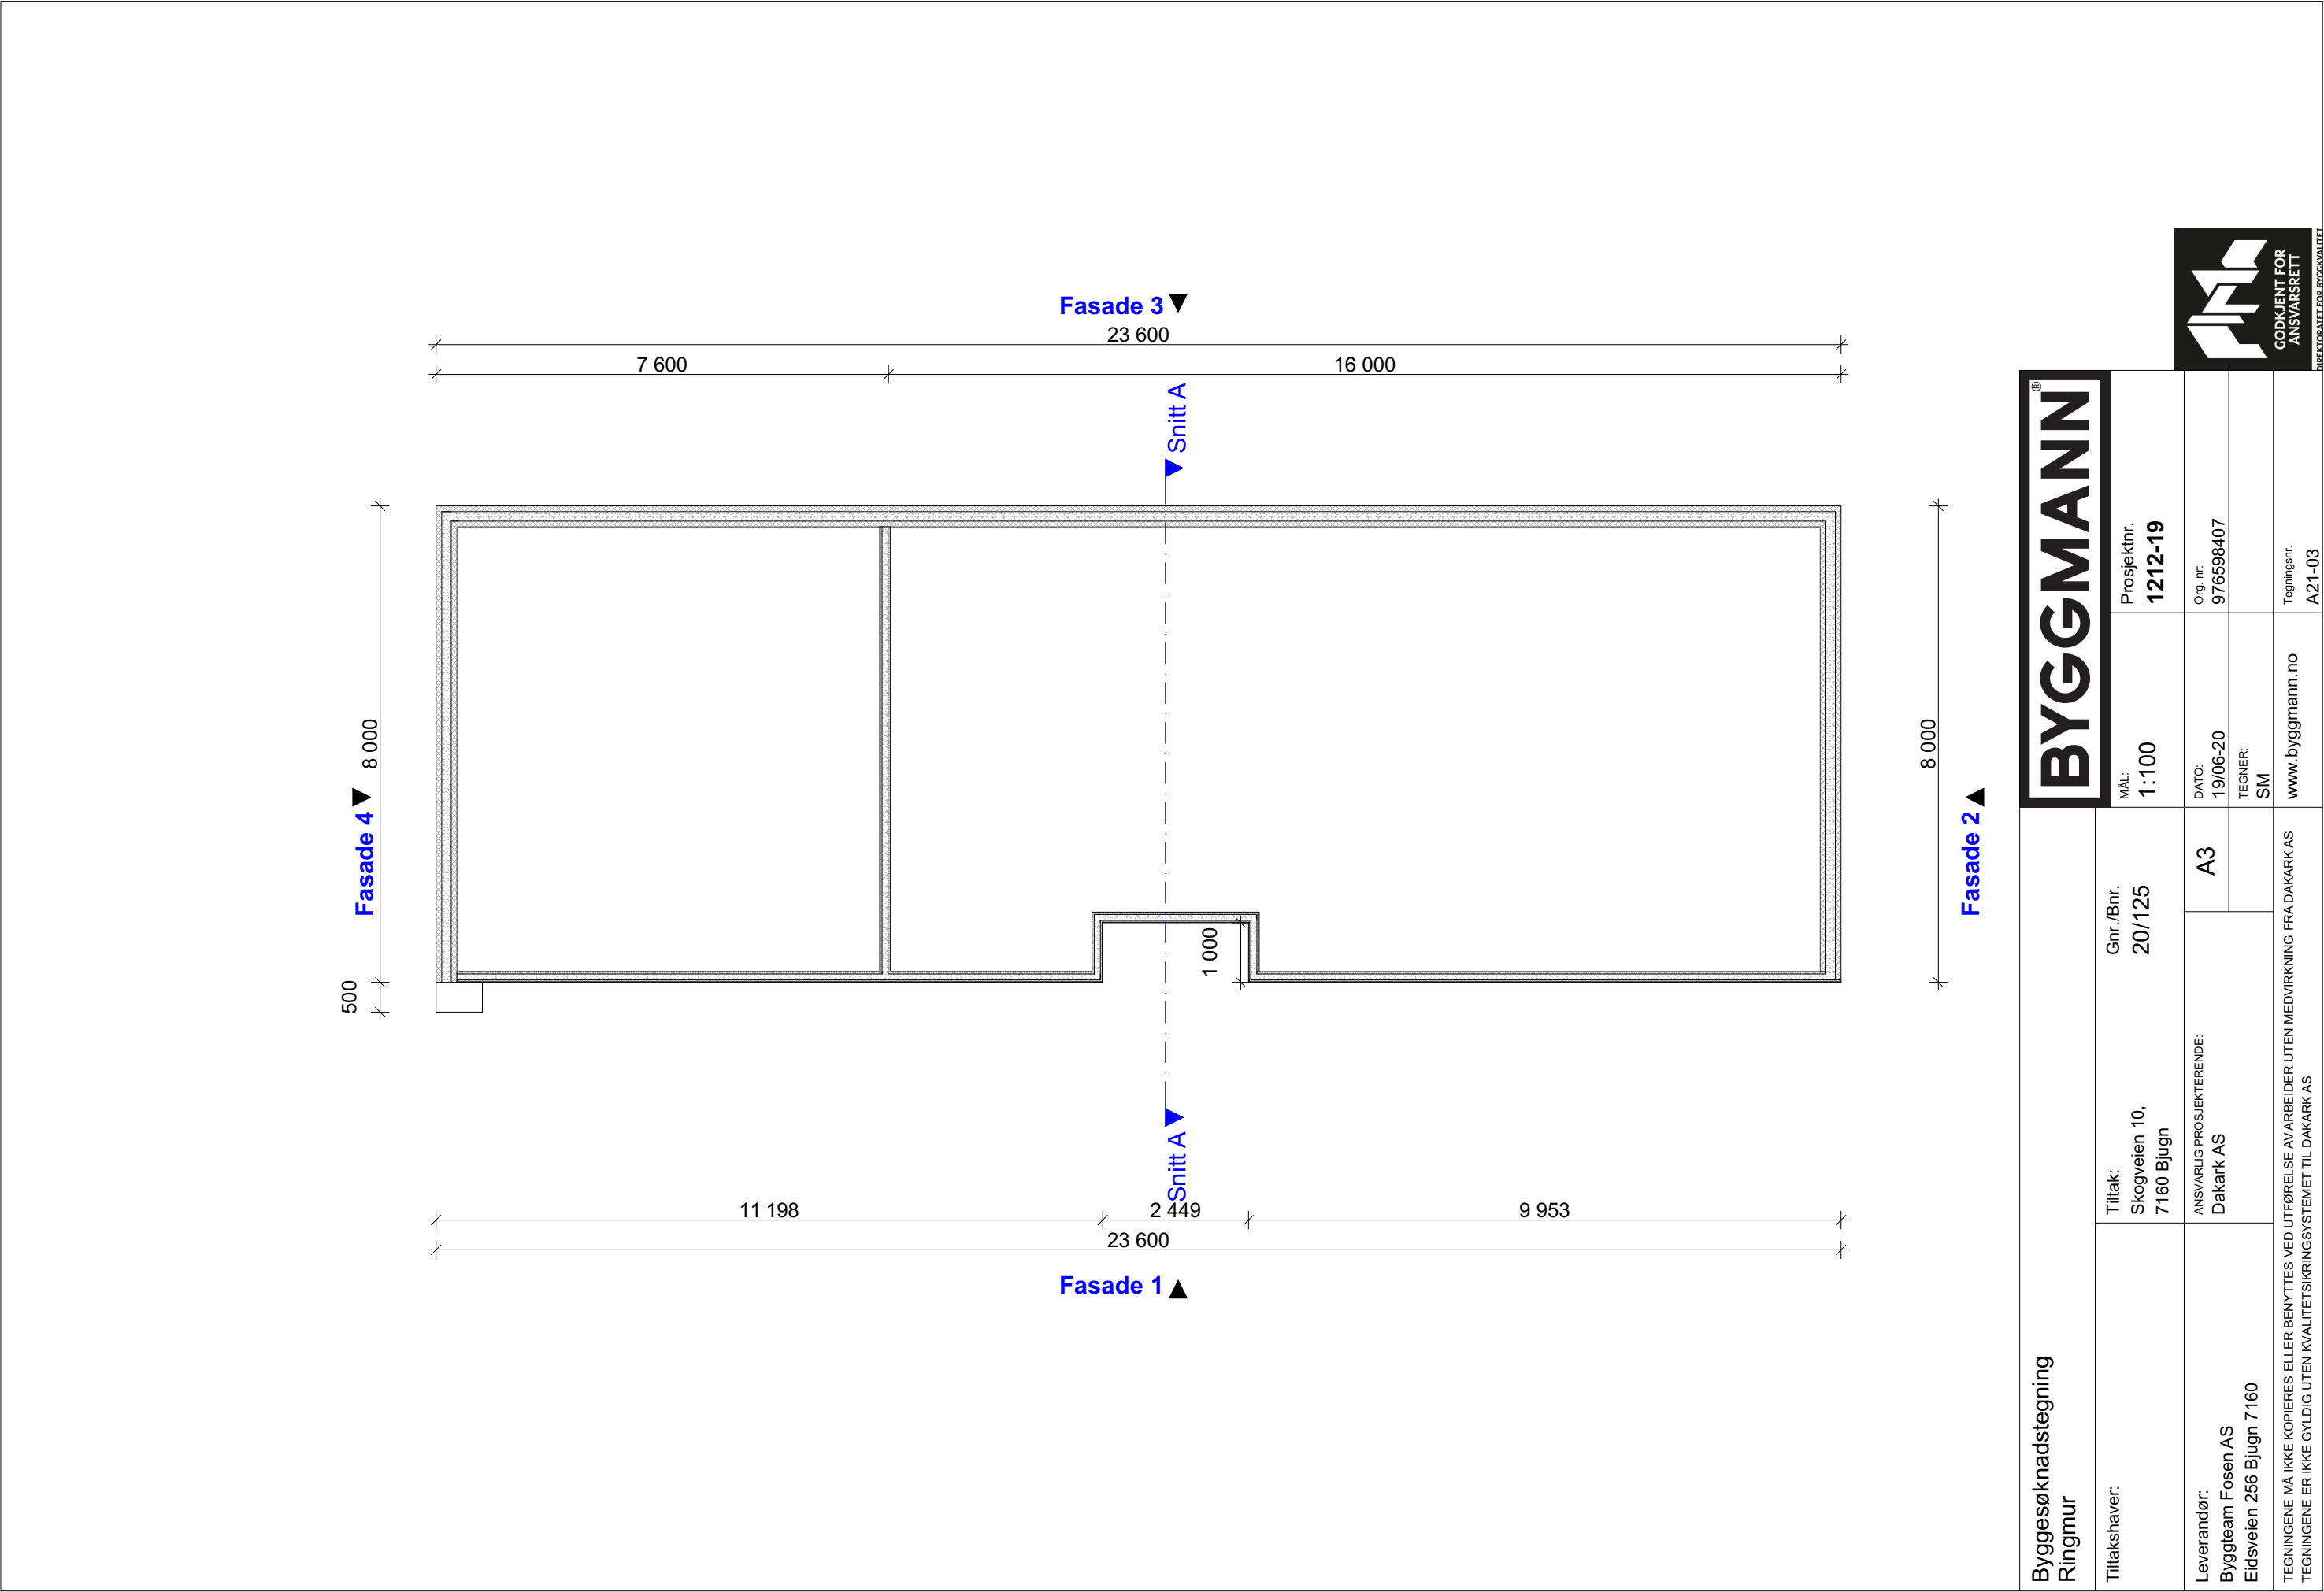


Byggesøknadstegning Ringmur			BYGGMANN®		
Tiltakshaver:	Tiltak: Skogveien 10, 7160 Bjugn	Gnr./Bnr. 20/125	MÅL:	1:100	Prosjektnr. 1212-19
Leverandør: Byggteam Fosen AS Eidsveien 256 Bjugn 7160	ANSVARLIG PROSJEKTERENDE: Dakark AS	A3	DATO:	19/06-20	Org. nr: 976598407
			TEGNER:	SM	
TEGNINGENE MÅ IKKE KOPIERES ELLER BENYTTES VED UTFØRELSE AV ARBEIDER UTEN MEDVIRKNING FRA DAKARK AS TEGNINGENE ER IKKE GYLDIG UTEN KVALITETSIKRINGSSYSTEMET TIL DAKARK AS			www.byggmann.no Tegningsnr. A21-03		



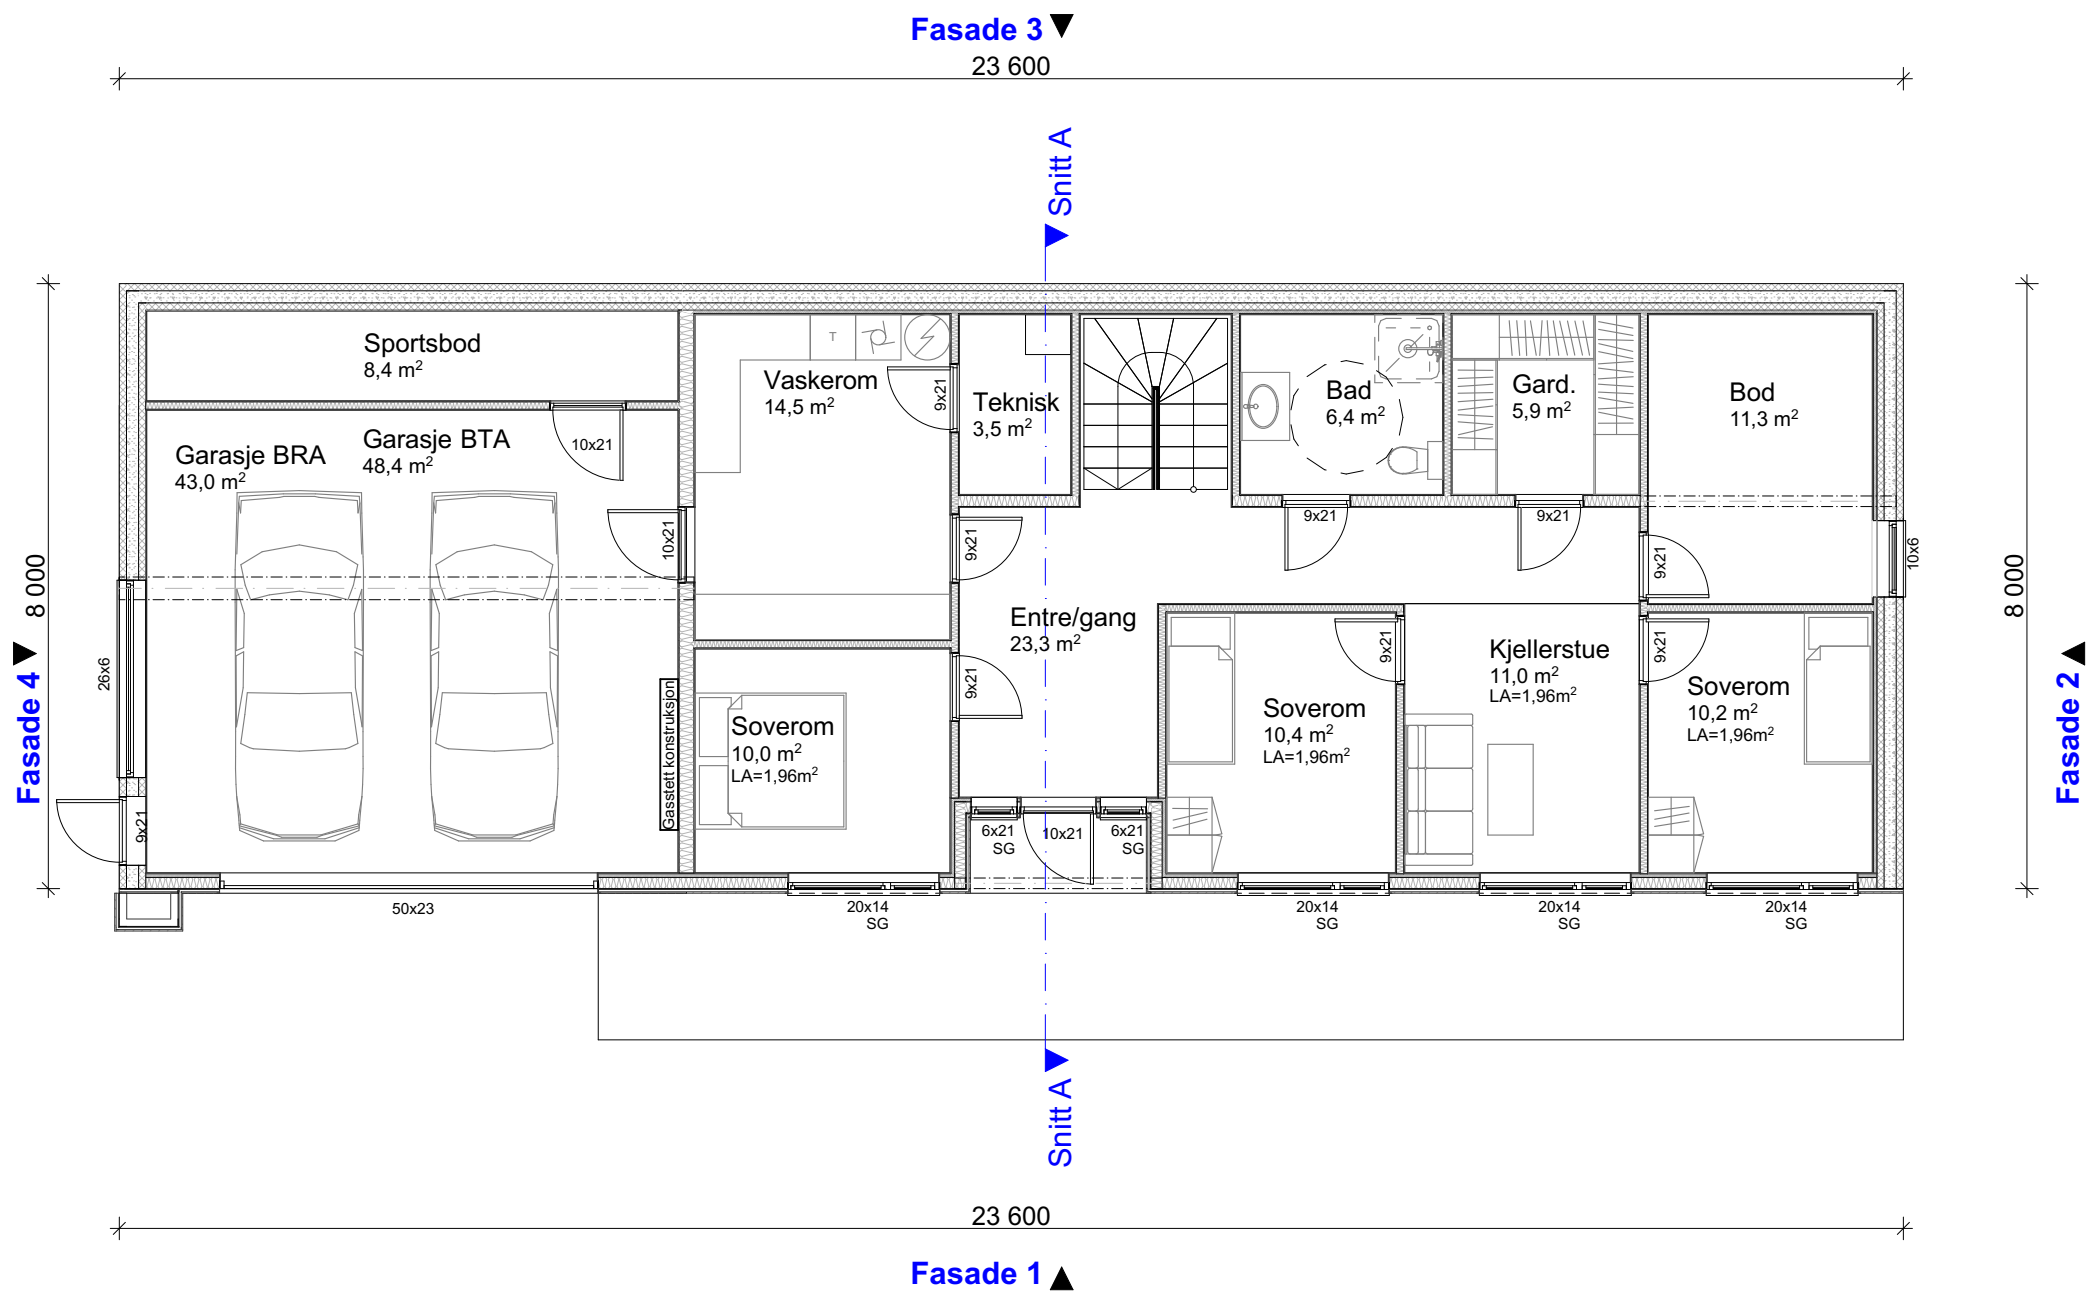



Byggesøknadstegning 1. Etg		BYGGMANN®	
Tiltakshaver:	Tiltak:	Gnr./Bnr.	Prosjektnr.
	Skogveien 10, 7160 Bjugn	20/125	1212-19
Leverandør:	ANSVARLIG PROSJEKTERENDE:		Org. nr:
	Dakark AS		976598407
Byggleam Fosen AS Eidsveien 256 Bjugn 7160		A3	DATO:
			19/06-20
TEGNINGENE MÅ IKKE KOPIERES ELLER BENYTTES VED UTFØRELSE AV ARBEIDER UTEN MEDVIRKNING FRA DAKARK AS TEGNINGENE ER IKKE GYLDIG UTEN KVALITETSIKRINGSYSTEMET TIL DAKARK AS			TEGNER:
			SM
		www.byggmann.no	Tegningsnr.
			A21-04



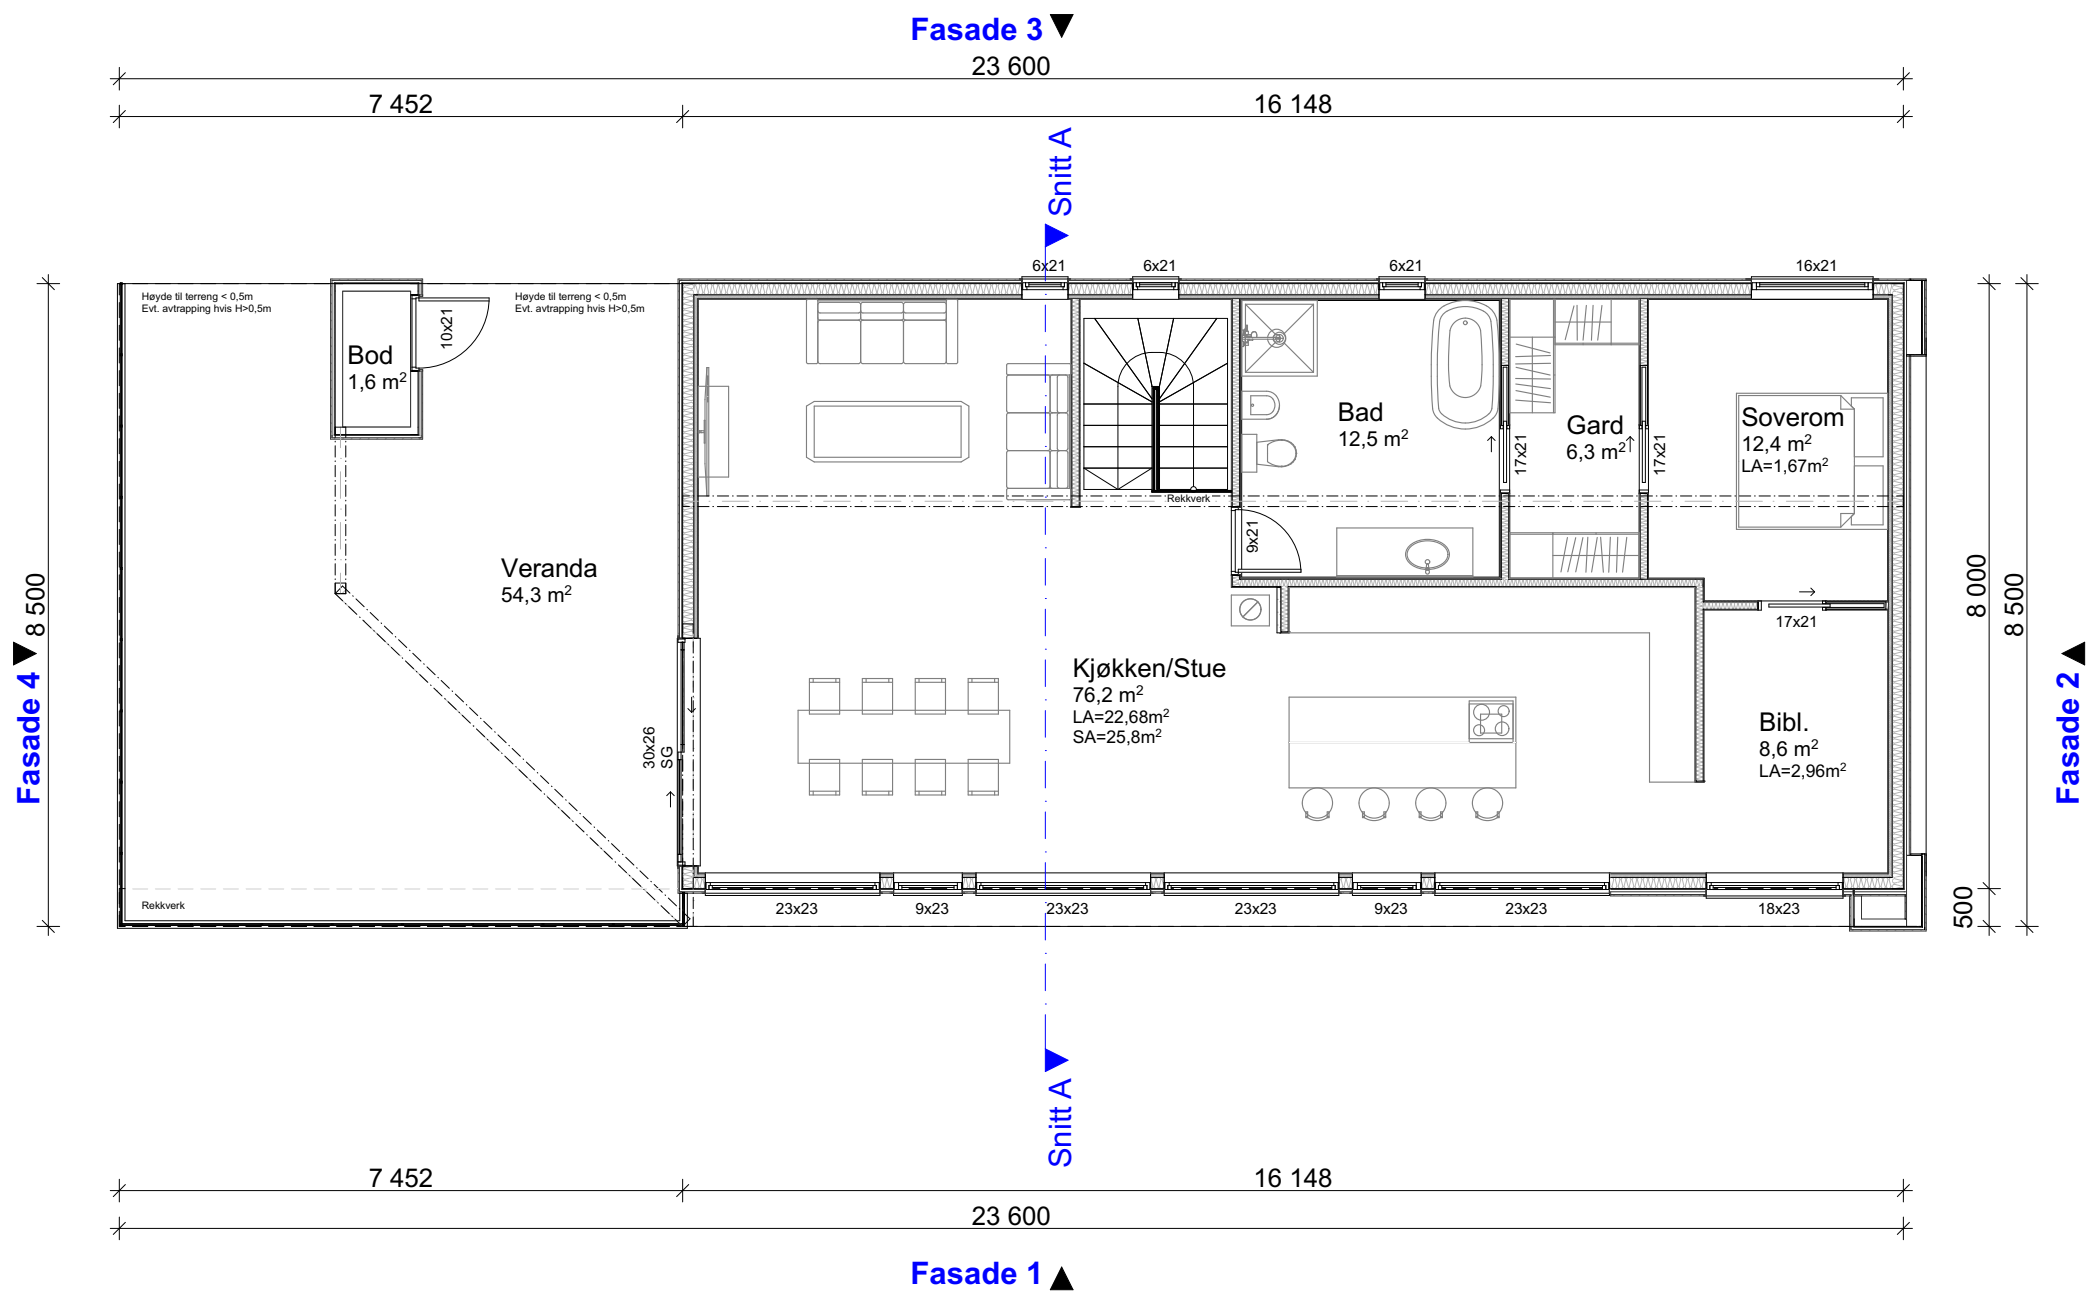

Byggesøknadstegning 2. Etg		BYGGMANN®	
Tiltakshaver:	Tiltak:	Gnr./Bnr.	Prosjektnr.
	Skogveien 10, 7160 Bjugn	20/125	1212-19
Leverandør:	ANSVARLIG PROSJEKTERENDE:		Org. nr:
	Dakark AS		976598407
Byggleam Fosen AS Eidsveien 256 Bjugn 7160		A3	DATO:
			19/06-20
TEGNINGENE MÅ IKKE KOPIERES ELLER BENYTTES VED UTFØRELSE AV ARBEIDER UTEN MEDVIRKNING FRA DAKARK AS TEGNINGENE ER IKKE GYLDIG UTEN KVALITETSIKRINGSYSTEMET TIL DAKARK AS			TEGNER:
			SM
		www.byggmann.no	Tegningsnr.
			A21-05



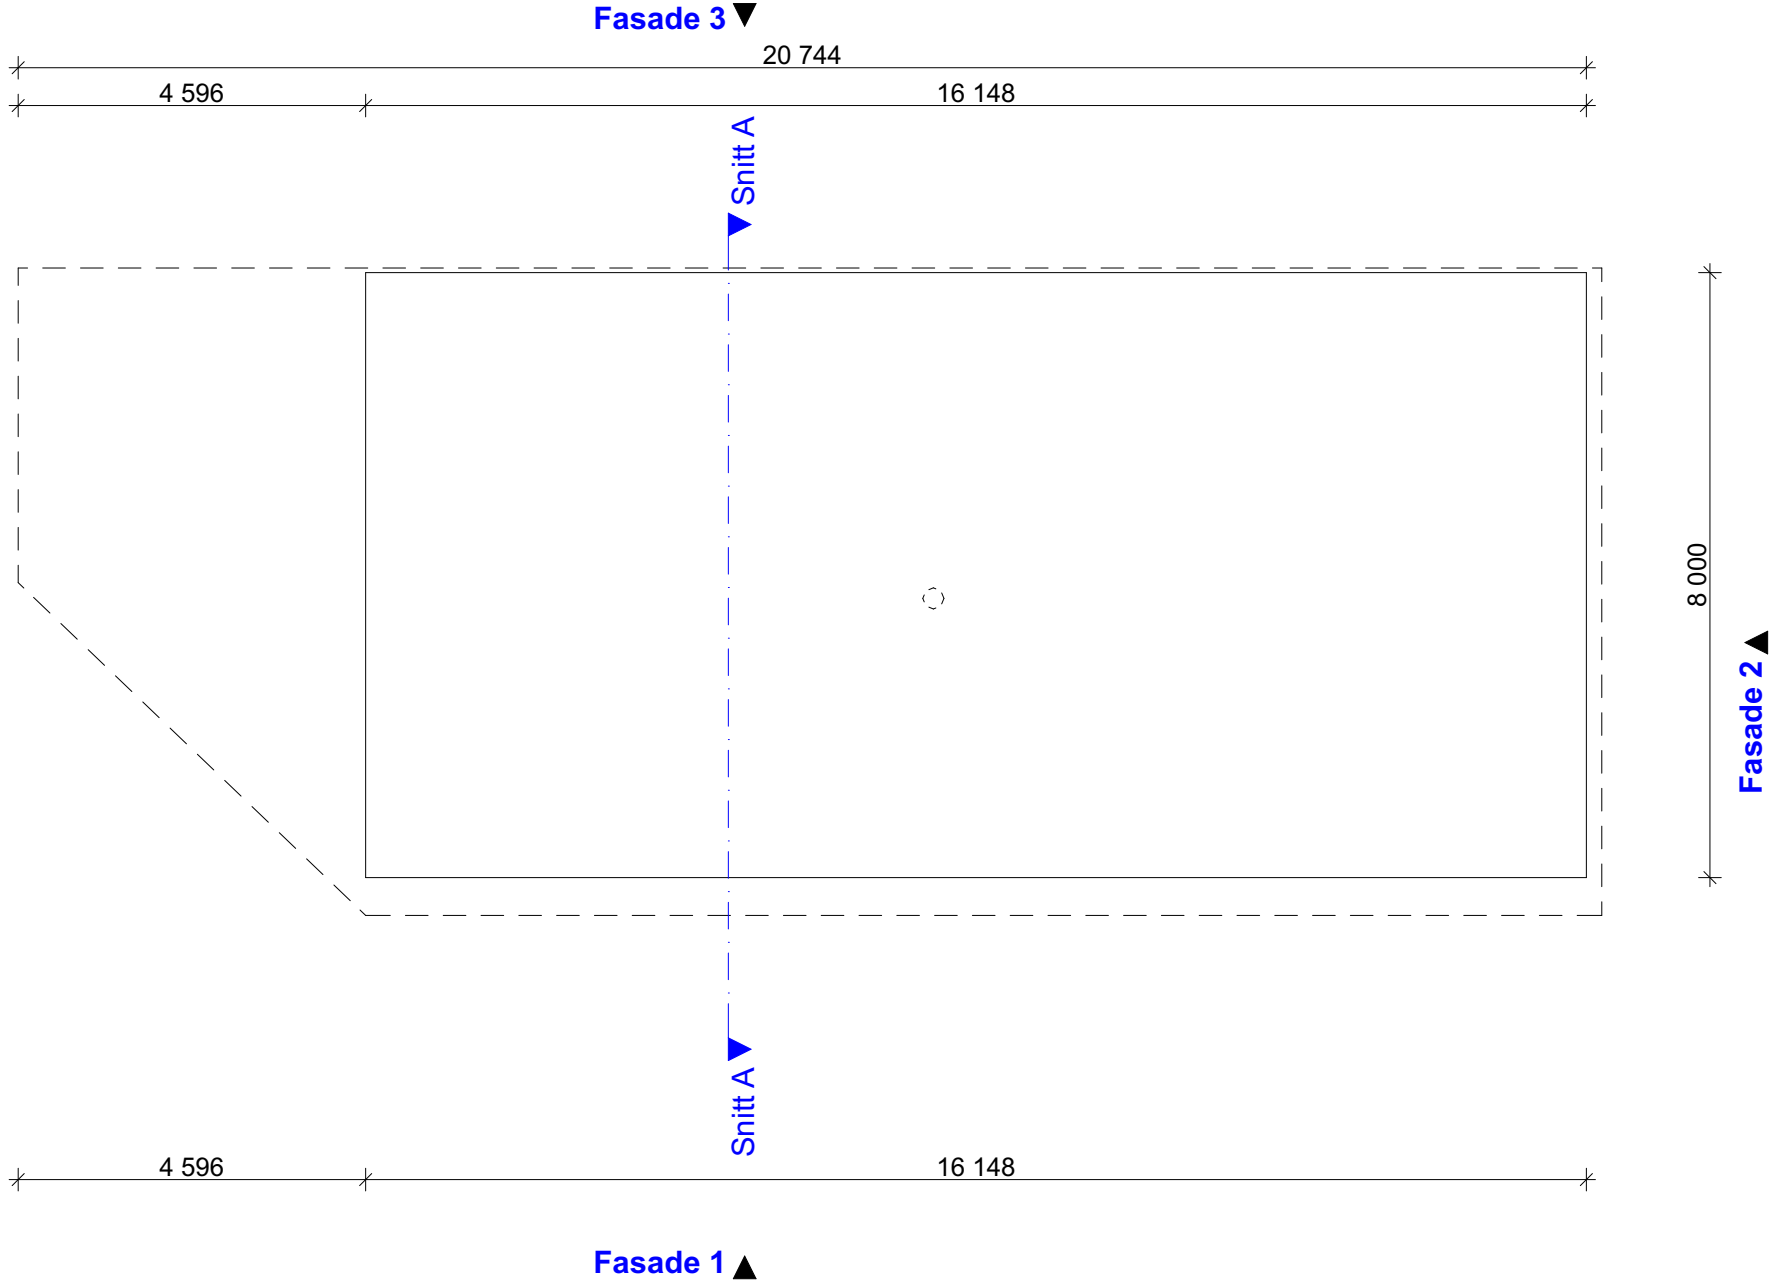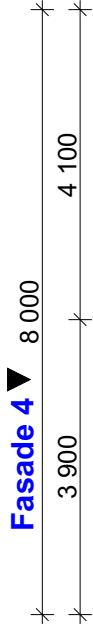


Byggesøknadstegning Takplan			BYGGMANN®		
Tiltakshaver:	Tiltak: Skogveien 10, 7160 Bjugn	Gnr./Bnr. 20/125	MÅL:	Prosjektnr. 1212-19	
			1:100		
Leverandør: Bygteam Fosen AS Eidsveien 256 Bjugn 7160	ANSVARLIG PROSJEKTERENDE: Dakark AS	A3	DATO:	Org. nr: 976598407	
			19/06-20		
			TEGNER:	SM	
			www.byggmann.no		Tegningsnr. A21-06



GODKJENT FOR
ANSVARSETT

DIREKTORATET FOR BYGGKVALITET

Utvendig overbygd BRA: 25,8m²							
	BRA	BYA	Omkrets	BTA	Oppvarmet Volum	PRIMÆR P-ROM	SEKUNDÆR S-ROM
1.etg	166,0 m²			187,9 m²	269,04 m³	88,9 m²	77,1 m²
2.etg	120,9 m²			132,5 m²	322,11 m³	111,9 m²	9,0 m²
SUM	286,9 m²	205,6 m²	48,01 m	320,4 m²	591,15 m³	200,8 m²	86,1 m²

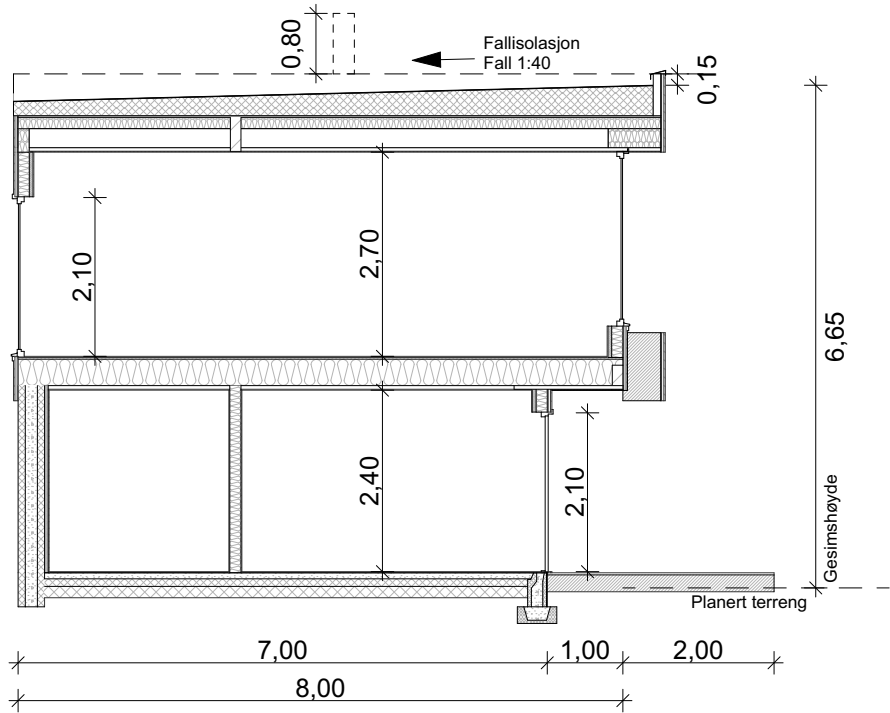

Byggesøknadstegning
Snitt A-A

Tiltakshaver:	Tiltak: Skogveien 10, 7160 Bjugn	Gnr./Bnr. 20/125		MÅL: 1:100	Prosjektnr. 1212-19
Leverandør: Byggteam Fosen AS Eidsveien 256 Bjugn 7160	ANSVARLIG PROSJEKTERENDE: Dakark AS	A3	DATO: 19/06-20	Org. nr: 976598407	
				TEGNER: SM	
				www.byggmann.no	Tegningsnr. A21-07
		TEGNINGENE MÅ IKKE KOPIERES ELLER BENYTTES VED UTFØRELSE AV ARBEIDER UTEN MEDVIRKNING FRA DAKARK AS TEGNINGENE ER IKKE GYLDIG UTEN KVALITETSIKRINGSYSTEMET TIL DAKARK AS			



GODKJENT FOR
ANSVARRETT

DIREKTORATET FOR BYGGKVALITET



Byggesøknadstegning
Perspektiv

Tiltakshaver:	Tiltak: Skogveien 10, 7160 Bjugn	Gnr./Bnr. 20/125	
		A3	
Leverandør: Byggteam Fosen AS Eidsveien 256 Bjugn 7160	ANSVARLIG PROSJEKTERENDE: Dakark AS		
TEGNINGENE MÅ IKKE KOPIERES ELLER BENYTTES VED UTFØRELSE AV ARBEIDER UTEN MEDVIRKNING FRA DAKARK AS TEGNINGENE ER IKKE GYLDIG UTEN KVALITETSIKRINGSYSTEMET TIL DAKARK AS			

BYGGMANN®

MÅL:	Prosjektnr. 1212-19
DATO: 19/06-20	Org. nr: 976598407
TEGNER: SM	
www.byggmann.no	Tegningsnr. A21-08

