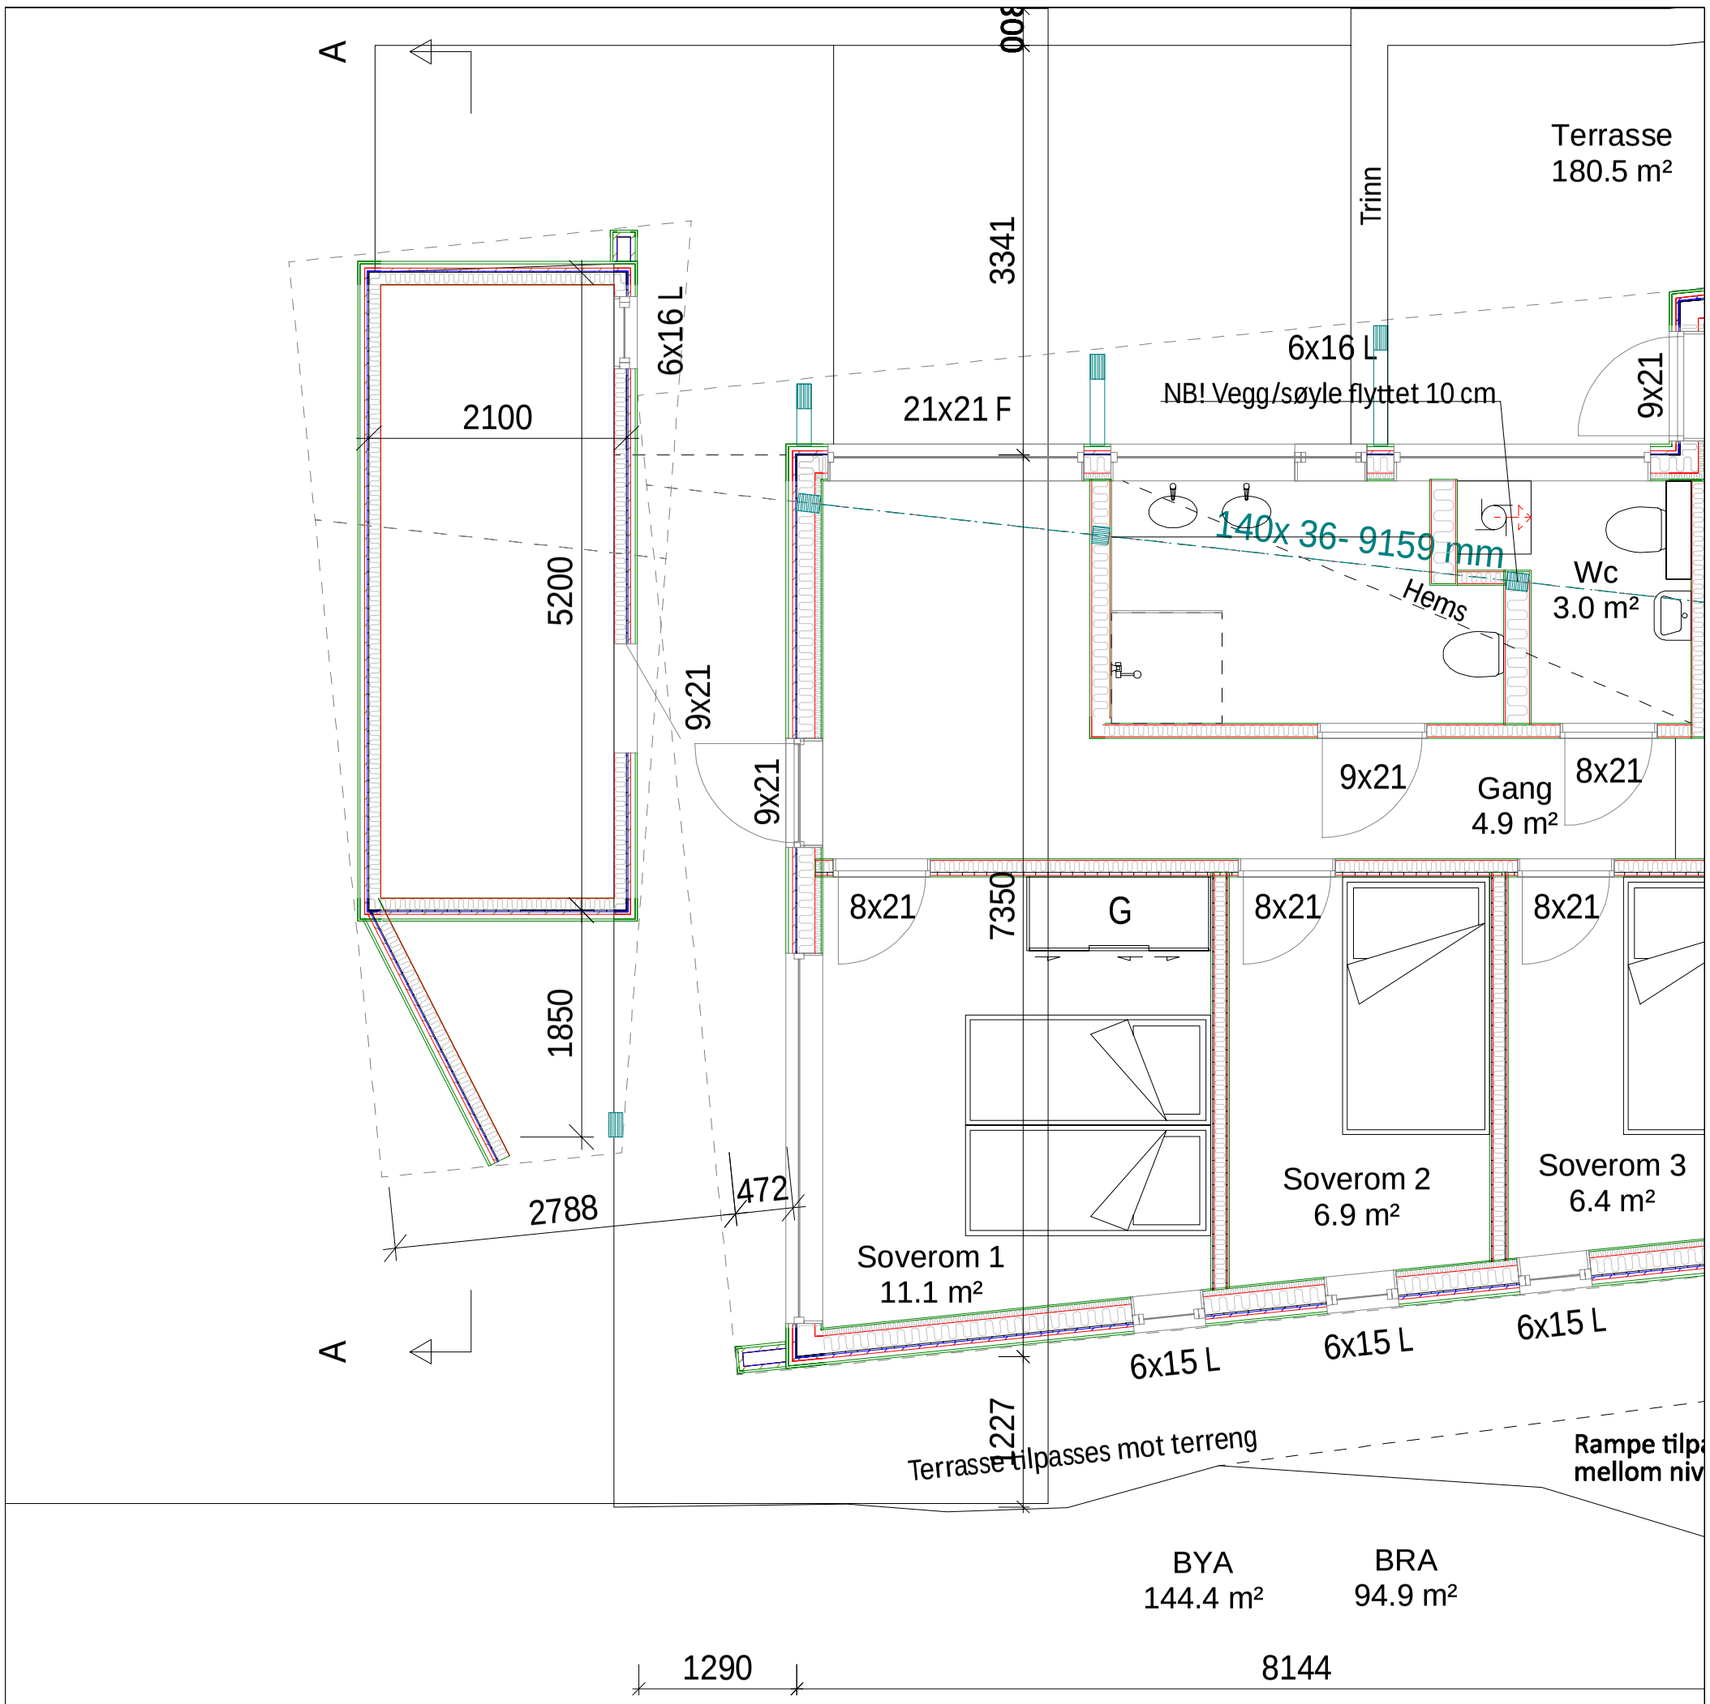

BOD

DATA DESIGN SYSTEM

Rindalshytter

Tiltakshaver: Tone G. Melhuus og Torgrim Melhuus

Byggeplass: Kjerkvikveien 35

Kommune: Ørland

Gnr: 59 Bnr: 79 Mål: 1 :

Plan bod

Dato: 15.06.2020

Tegn: magne

Prosjekt nr.1007

Tegn.nr: 515

© Tegningen er beskyttet i.h.t. lov om opphavsrett.

melhuusbod