




1 Perspektiv_Scubber og pipe
1 : 1

VEDLEGG E3

No	Revisjon	Dato
.		

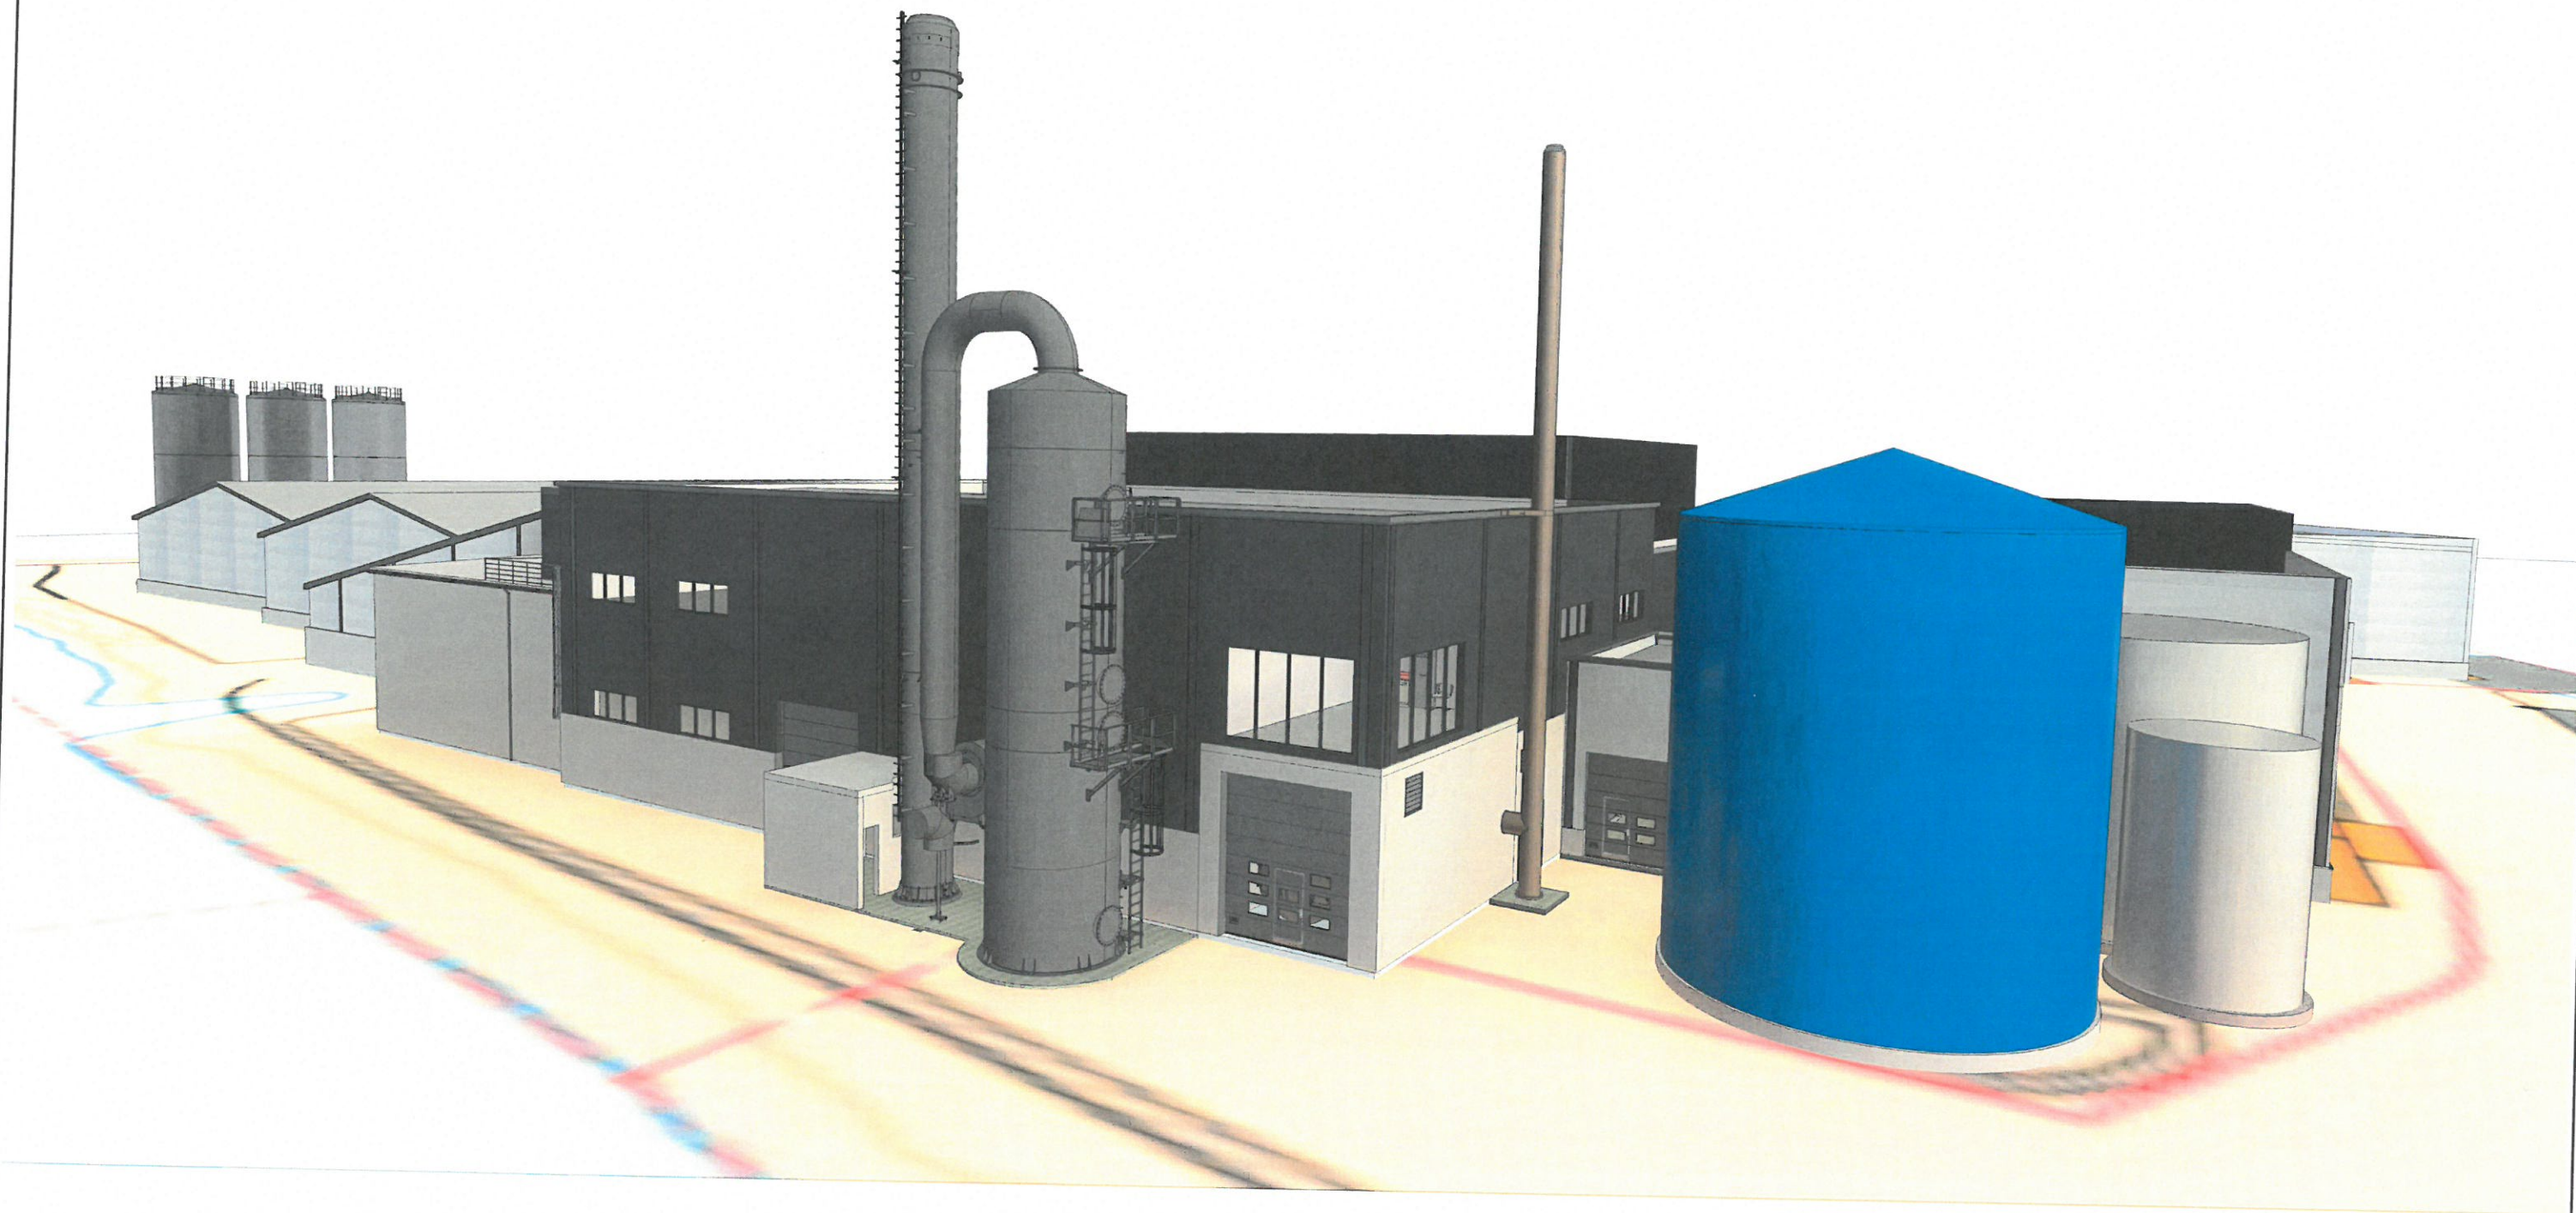

RÆDERGÅRD
ENTREPRENØR AS

TILTAKSHAVER: Grøntvedt Næringsbygg AS		
BYGGEPLASS:	Havneveien , 7142 Uthaug	Industrigata 7, 7130 Brekstad
G.nr/B.nr:	74 / 263	Tlf: 72 52 35 55
KOMMUNE:	Ørland	E-post: post@radergard.no

TEGN, INNHOLD:		Revisjon pr	MÅL:
Perspektiv _utv utstyr			1 : 1
PROSJEKT:			
NUTRI _UTVENDIG UTSTYR			
ARKITEKT / TEKNISK TEGN	DATO:	TEGN:	PROSJEKT NR: TEGN.NR:
	12.07.20	A.Uthaug	A225