


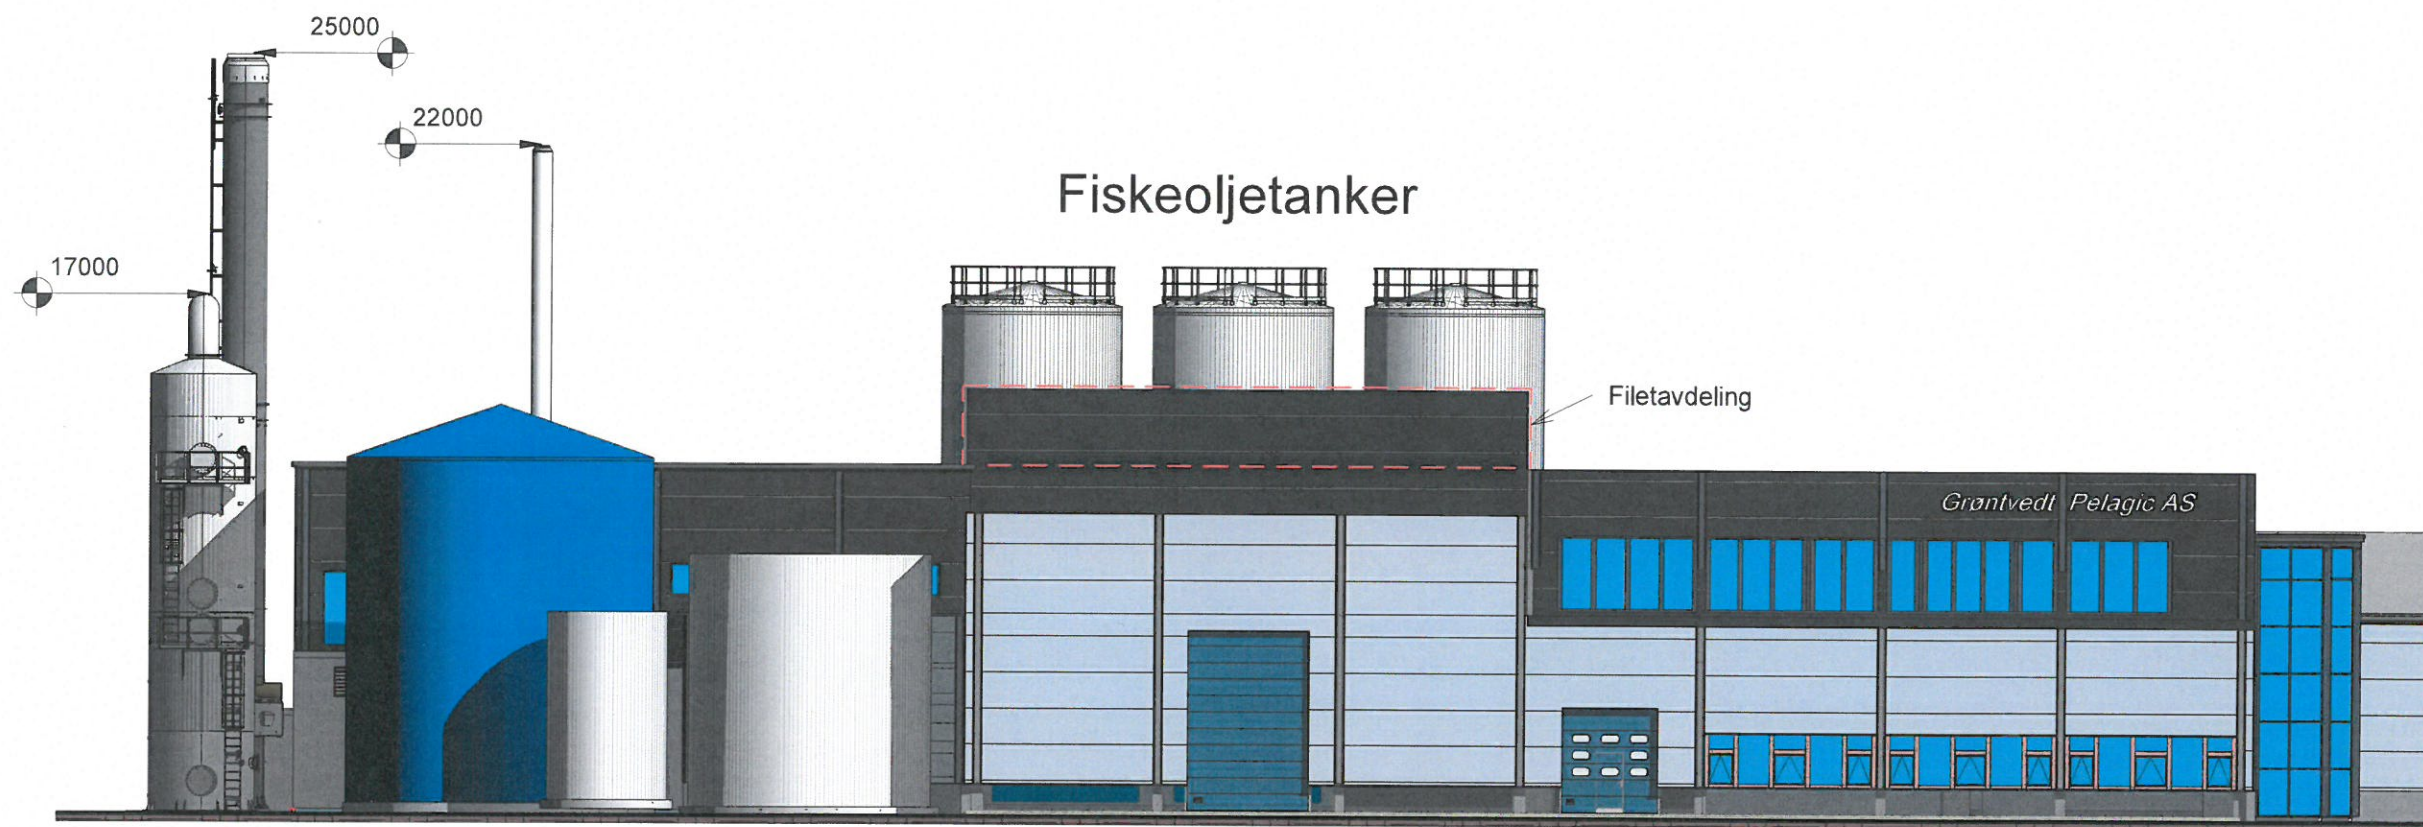

Utvendig utstyr_ Scubber m pipe & pipe/fyrkjele

1 Fasade Sør-Vest
1 : 250

VEDLEGG E2

No	Revisjon	Dato



TILTAKSHAVER:	Grøntvedt Næringsbygg AS
BYGGEPLASS:	Havneveien , 7142 Uthaug
G.nr/B.nr:	74 / 263
KOMMUNE:	Ørland
Industrigata 7, 7130 Brekstad	Tlf: 72 52 35 55
E-post:	post@radergard.no

TEGN, INNHOLD:	Fasade Sør-Vest	Revisjon pr	MÅL:
PROSJEKT:	NUTRI		1 : 250
ARKITEKT / TEKNISK TEGN	DATO:	TEGN:	PROSJEKT NR:
	12.07.20	A.Uthaug	
			TEGN.NR:
			A129