
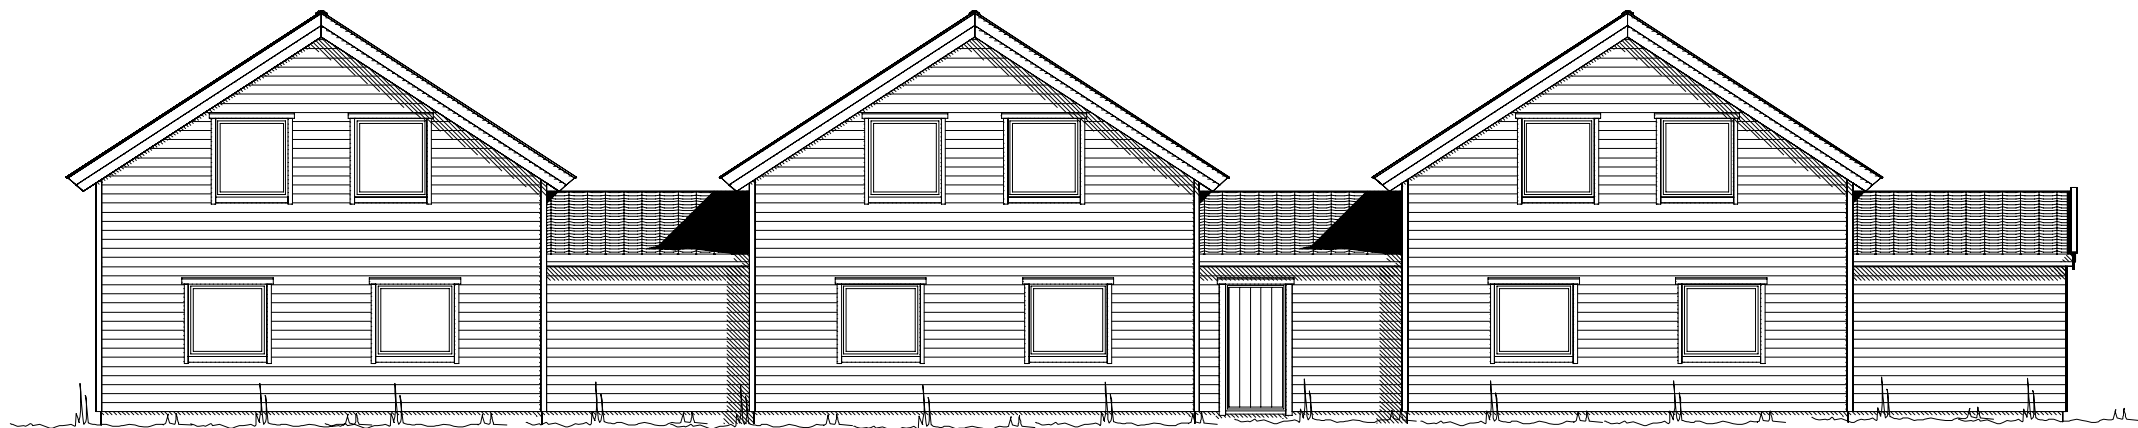
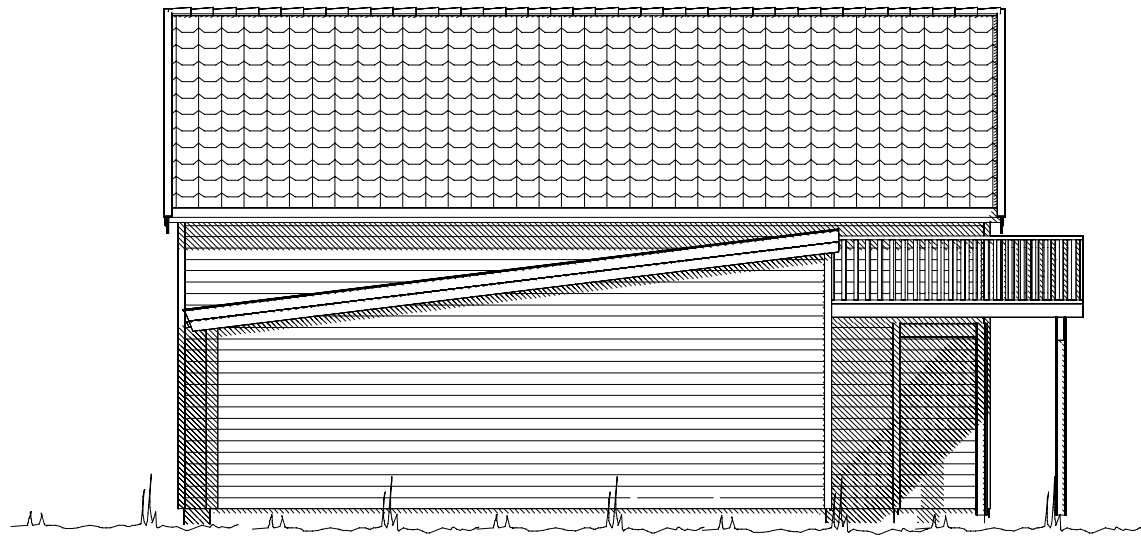
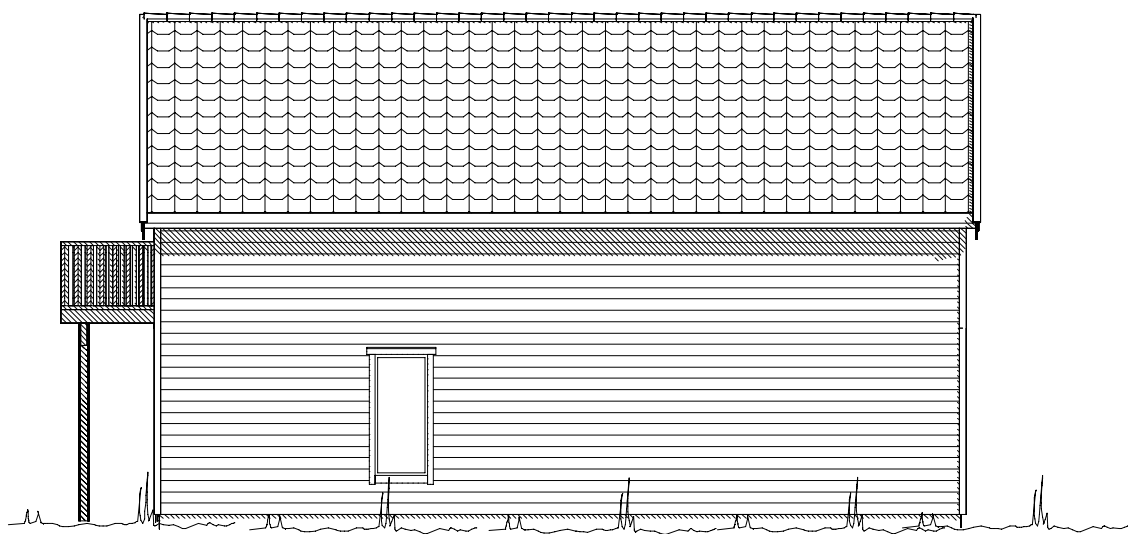


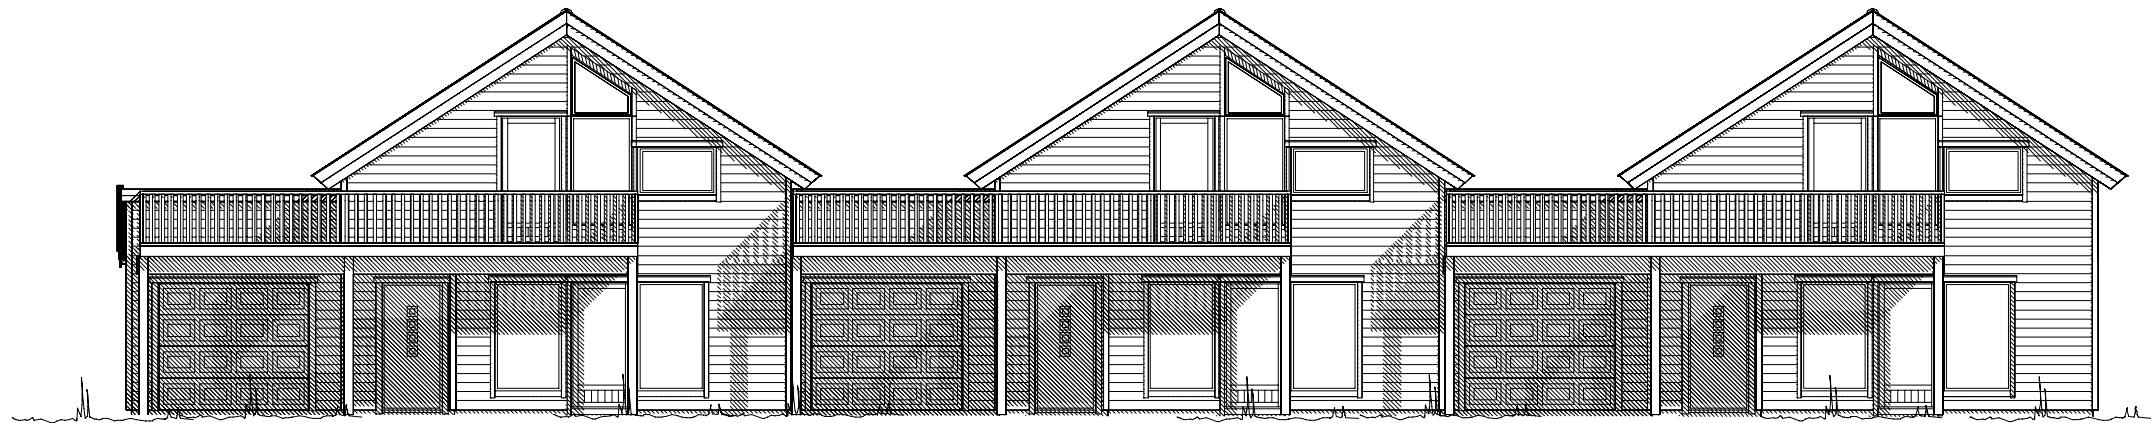

NB - NOEN FASADER ER I MINDRE MÅLESTOKK

Rev.nr.:	Rev.:				Tegn. / Dato:	Kontr.:
Tiltakshaver : SYSTEMBYGG					Nr. A05+	
Byggeplass : SJØSIDEN, K19-K20-K21						
Kommune : ØRLAND						
Målestokk: 1:100		DAK av: Odd P	Dato: 11.10.2018	Kontr.:	Dato: 11.10.2018	Arkivnr.:s742
Tegning FASADER			Hustype KJEDEBOLIGER			
Arkitekt:		Denne tegning tilhører Nordbohus AS. Etterligning kfr. lov om åndsverk av 12.5.1961.				