

**Søknad om endring av gitt tillatelse**

etter plan- og bygningsloven (pbl) § 20-2

Berører endringen av tiltaket eksisterende eller fremtidige arbeidsplasser slik at det må innhentes nytt samtykke fra Arbeidstilsynet?

☐ Ja☒ Nei


Hvis "ja" må slikt vedtak innhentes før igangsettingstillatelse kan gis.
Byggblankett 5177 med vedlegg.

Søknaden gjelder							
Eiendom/ byggested	Gnr.	Bnr.	Festenr.	Seksjonsnr.	Bygningsnr.	Bolignr.	Kommune
	20	591					ØRLAND
	Adresse				Postnr.	Poststed	
					7160	BJUGN	


Beskrivelse av endring(er) av tiltak (dispensasjoner, areal, plassering, formål, bruk)
Garasje er endret og utvidet ihht vedlagte tegning

Vedlegg			
Nye vedlegg og tidligere vedlegg som endres	Gruppe	Nr. fra – til	Ikke relevant
Opplysninger om tiltakets ytre rammer og bygningsspesifikasjoner, byggblankett 5175	A	–	☐
Dispensasjonssøknad (begrunnelse/vedtak) (pbl kap 19)	B	–	☐
Nabovarsling (gjenpart/nabomerknader/kommentarer til nabomerknader)	C	–	☐
Situasjonsplan, avkjøringsplan	D	–	☐
Tegninger	E	1 – 1	☐
Redegjørelser/kart	F	–	☐
Erklæring om ansvarsrett	G	–	☐
Gjennomføringsplan	G	–	☐
Boligspesifikasjon i matrikkelen	H	–	☐
Uttalelser fra annen offentlig myndighet	I	–	☐
Rekvisisjon av oppmålingsforretning	J	–	☐
Andre vedlegg	Q	–	☐


Underskrifter					
Ansvarlig søker for tiltaket (for tiltak etter pbl § 20-1)			Tiltakshaver (bare for tiltak uten ansvarlig søker etter pbl § 20-4)		
Foretak Systembygg AS			Navn		
Kontaktperson Andor Rødsjø	Telefon 72515740	Mobiltelefon 93012479	Kontaktperson	Telefon	Mobiltelefon
E-post andor.rodso@nordbohus.no			E-post		
Dato 04.11.20			Dato		
Underskrift for Andor Rødsjø <i>Andor Rødsjø</i>			Underskrift		
Gjentas med blokkbokstaver Andor Rødsjø			Gjentas med blokkbokstaver		

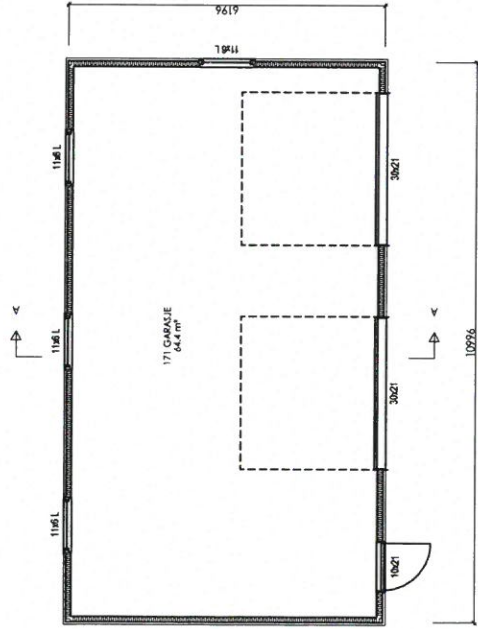


1. ETASJE

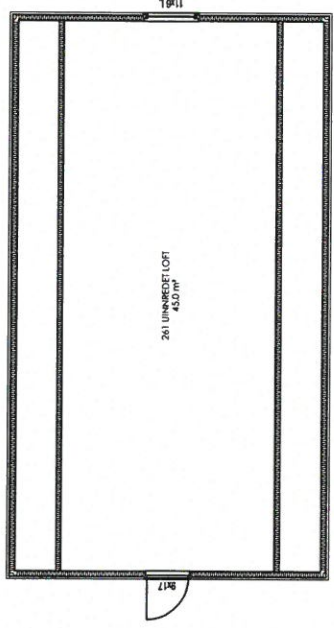


2. ETASJE

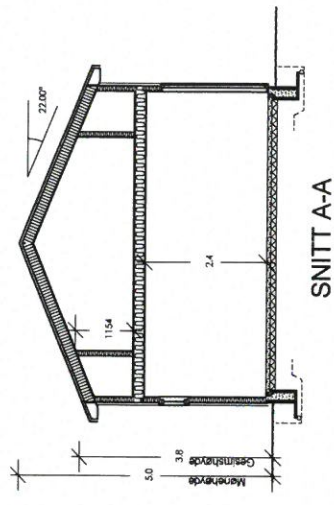


SNITT A-A

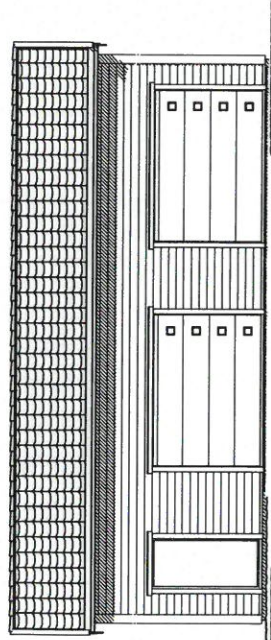


FASADE

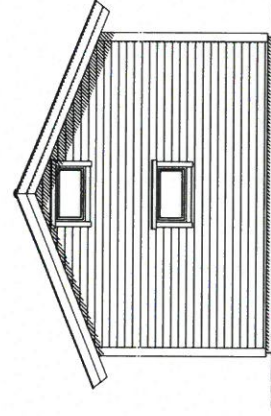

FASADE

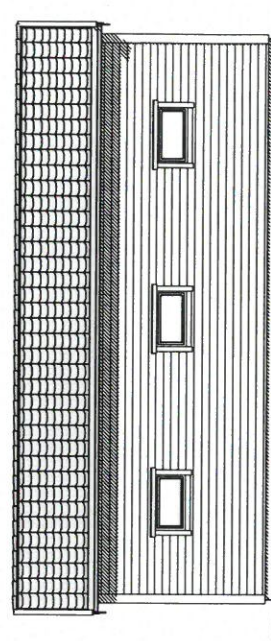

FASADE

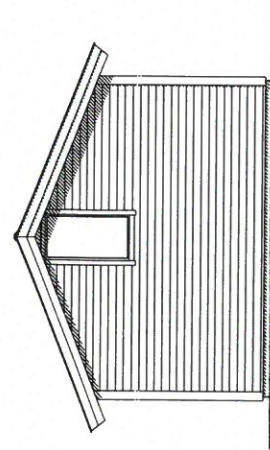

FASADE

AREAL BYA 70m2

Rev. nr.:	Rev.:	Tiltakshaver : SARAH SØTVIK OG OSKAR STRANDEN				Tegn. / Dato:	Kontr.:
		Byggeplass : HAUGEN				Nr. A01+	
		Kommune : ØRLAND				Tegn. nr. s990	
		Målestokk: 1:100	DAK av: OPR	Dato: 30.10.2020	Kontr.:	Pro. nr.:	
		Tegning PLAN/SNITT/FASADER			Hustype GARASJE	G. nr.:	B. nr.:
							
Dette tegning ligger Nordbohus Systembygg AS. Ettegning nr. 101 om Andetegn nr. 12.5.1981							