



Rev.F - Flytte trapp til takterrasse - AR
Rev.F - Flytte trapp til takterrasse - AR
Rev.D - Justering ferdiggulvhøyde - 07.02.2018 - AR
Rev.C - Justering av vinduer - 30.01.2018 - AR
Rev.B - Div endringer etter ønske fra kunde - 19.01.2018 - AR
Rev.A - Div endringer etter ønske fra kunde - 22.11.2017 - NJR

BYGGESØKNADSTEGNING
PERSPEKTIV


TILTAKSHVER: Jon Torkel Petersen og Grete Flaata Smiskaret 45 7563 Malvik	TILTAK: Enebolig Storfosna	G.NR.: 60	B.NR.: 85
LEVERANDØR: Einar Brekstad AS Pb 107 7129 Brekstad	ANSVALLIG PROSJEKTERENDE: DAKARK AS	ARKFORMAT: A3	

TEGNINGENE MÅ IKKE KOPIERES ELLER BENYTTES VED UTFØRELSE AV ARBEIDER UTEN MEDVIRKNING FRA DAKARK AS
TEGNINGENE ER IKKE GYLDIG UTEN KVALITETSSIKRINGSYSTEMET TIL DAKARK AS

BYGGMANN®

MÅL: 1:	PROSJEKT BG AS: 1125-17
DATE: 14.09.2017	INT. PROSJEKT:
TEGNER: AR	Org. nr.: 976598407
www.byggmann.no	ARK: 507




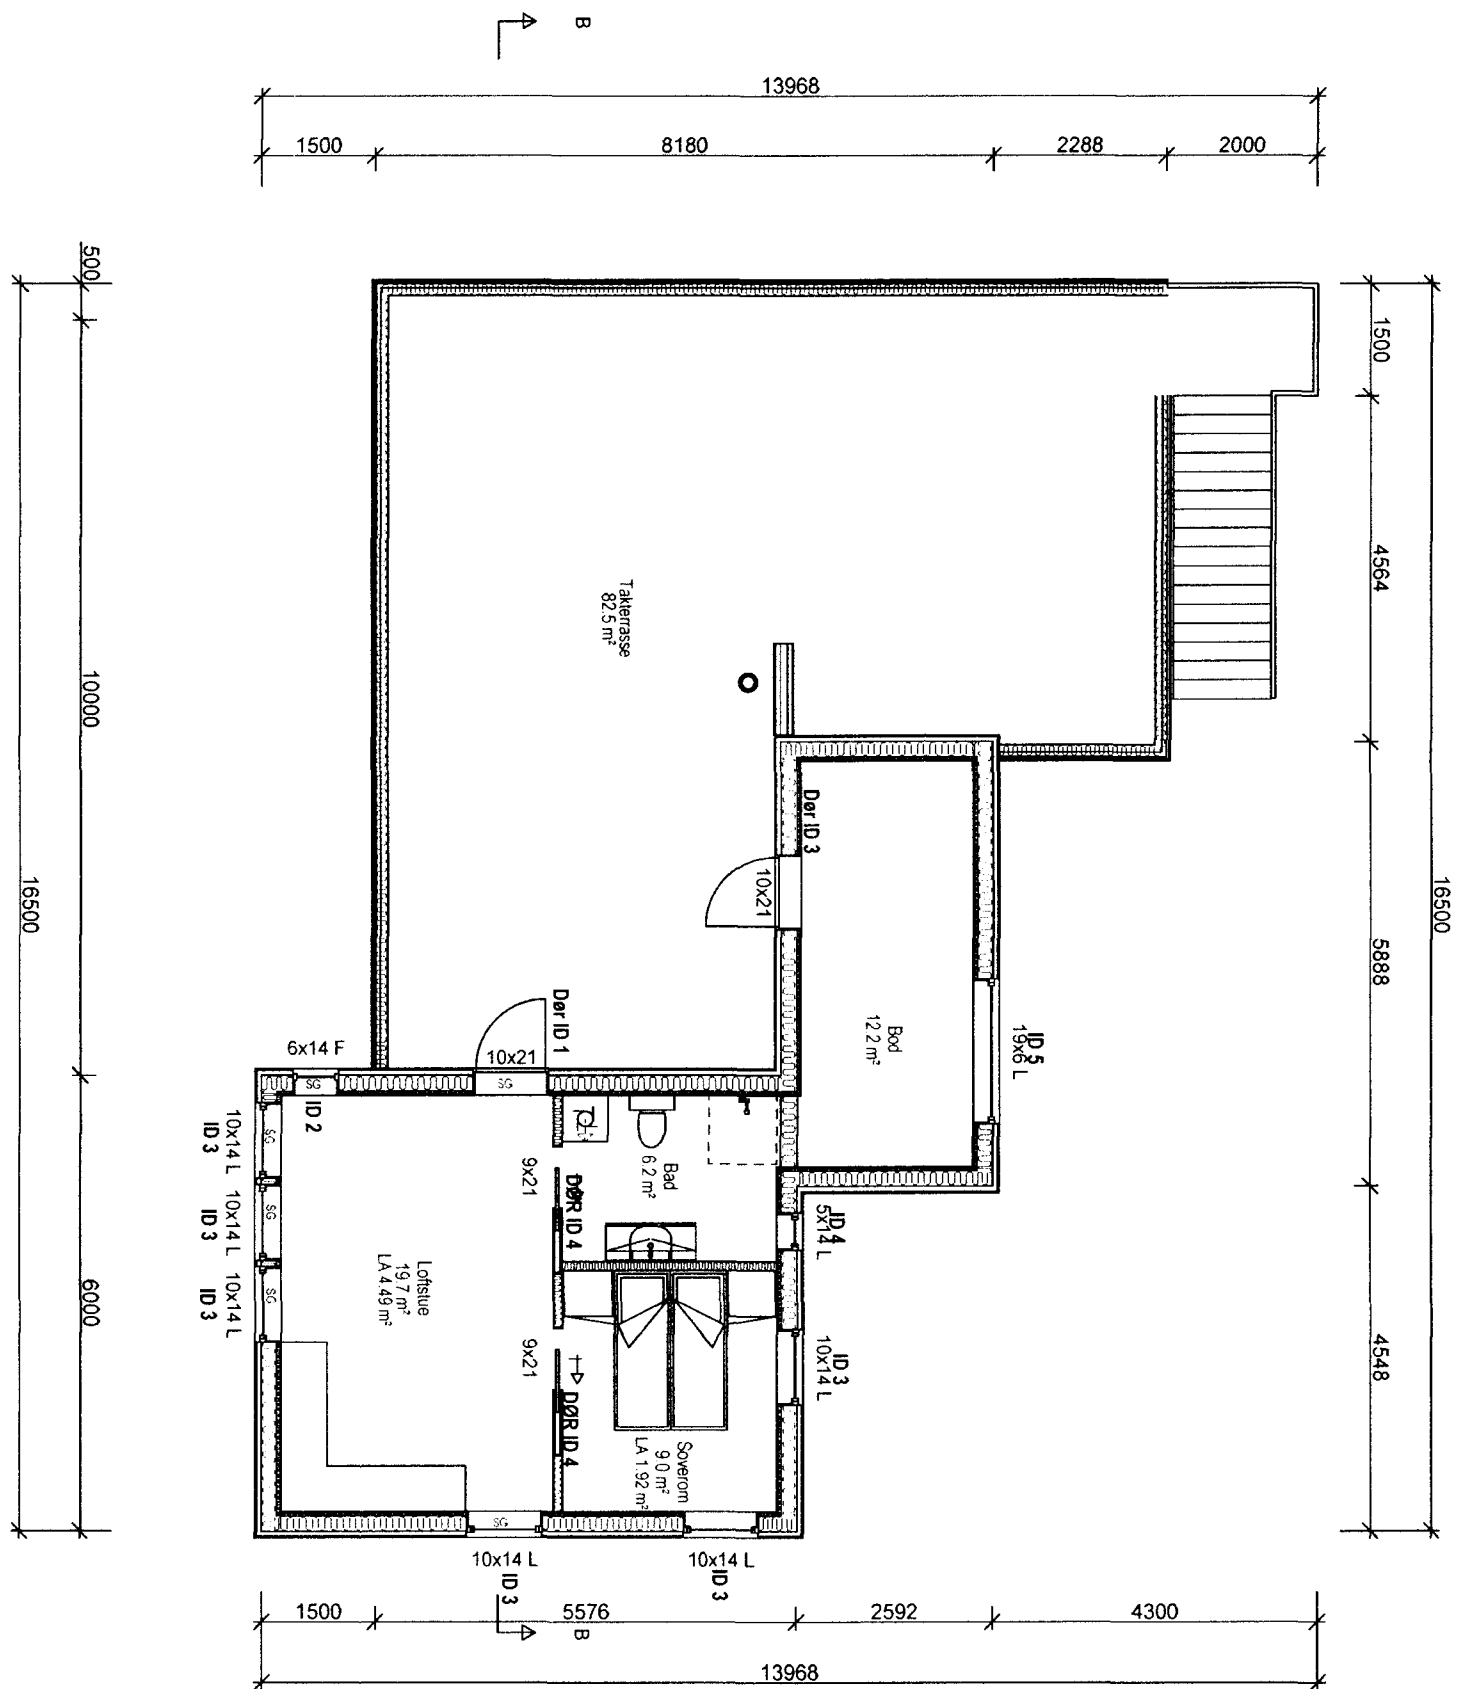

- Rev.F - Flytte trapp til takterasse - AR
Rev.E.- Dør og vindushenvisning 07.07.18 AR
Rev.D - Justering ferdiggulvhøyde - 07.02.2018 - AR
Rev.C - Justering av vinduer - 30.01.2018 - AR
Rev.B - Div endringer etter ønske fra kunde - 19.01.2018 - AR
Rev.A - Div endringer etter ønske fra kunde - 22.11.2017 - NJR

BYGGESØKNADSTEGNING				BYGGMANN [®]	
2.Etasje					
TILTAKSHAVER: Jon Torkel Petersen og Grete Flaata Smiskaret 45 7563 Malvik		TILTAK: Enebolig Storfosna		MÅL: 1:100	PROSJEKT BG AS: 1125-17
		G NR 60	B.NR. 85		
LEVERANDØR: Einar Brekstad AS Pb 107 7129 Brekstad		ANSVALIG PROSJEKTERENDE: DAKARK AS		DATO: 22.11.2017	INT. PROSJEKT:
		ARKFORMAT: A3		TEGNER: 	Org nr.: 976598407
TEGNINGENE MÅ IKKE KOPIERES ELLER BENYTTES VED UTFØRELSE AV ARBEIDER UTEN MEDVIRKNING FRA DAKARK AS TEGNINGENE ER IKKE GYLDIG UTEN KVALITETSSIKRINGSSYSTEMET TIL DAKARK AS				www.byggmann.no	ARK: 506



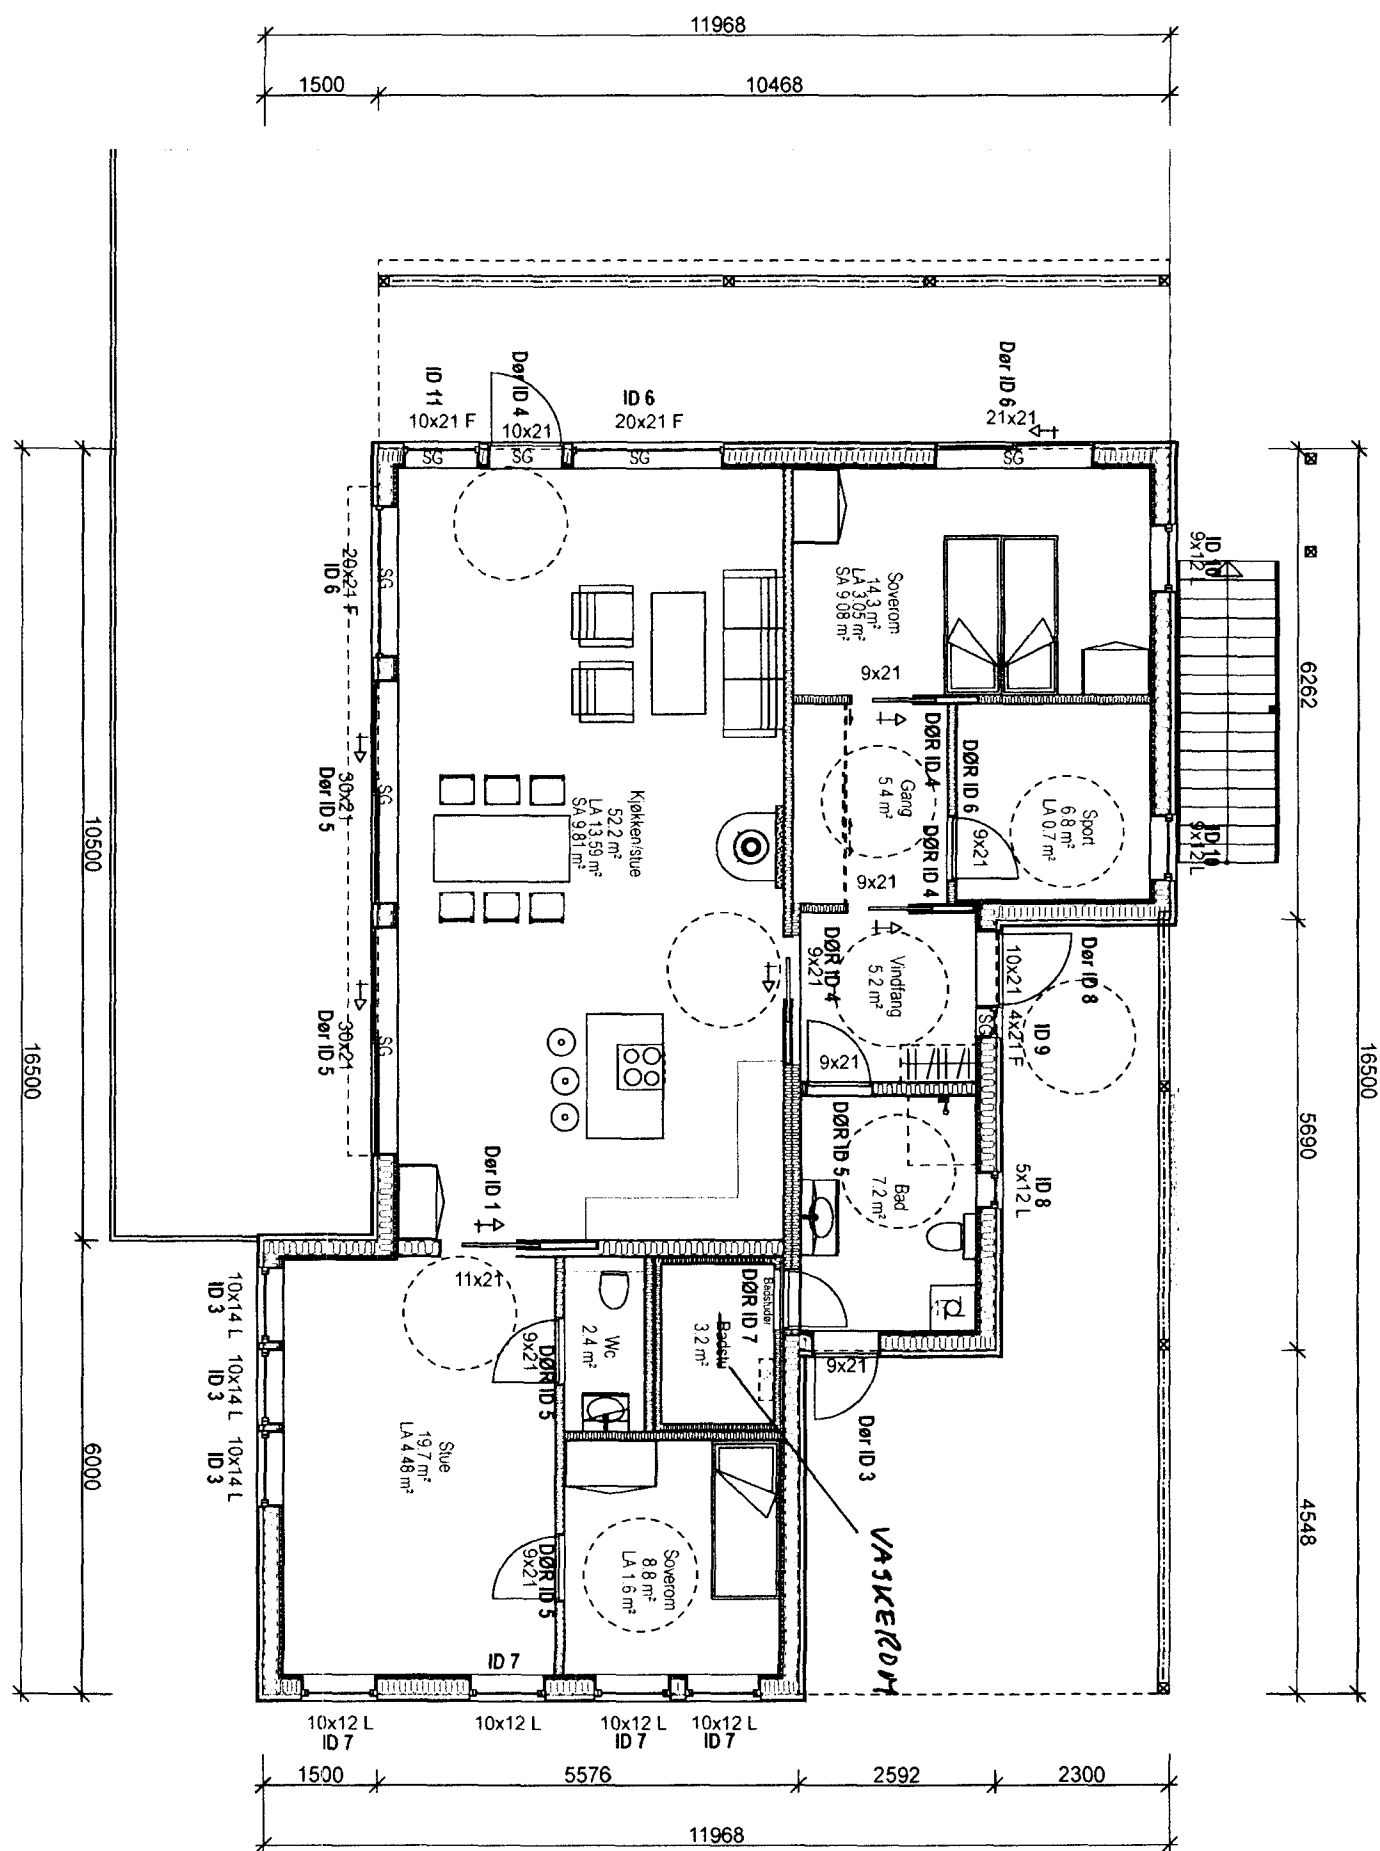

Rev.F - Flytte trapp til takterrasse - AR
 Rev.E - Dør og vindushensvisning 07.07.18 AR
 Rev.D - Justering ferdiggulvhøyde - 07.02.2018 - AR
 Rev.C - Justering av vinduer - 30.01.2018 - AR
 Rev.B - Div endringer etter ønske fra kunde - 19.01.2018 - AR
 Rev.A - Div endringer etter ønske fra kunde - 22.11.2017 - NJR

BYGGESØKNADSTEGNING 1.ETG

TILTAKSHVER:
Jon Torkel Petersen og Grete Flaata
Smiskaret 45
7563 Malvik

TILTAK:
Enebolig
Storfosna

G NR. 60 B.NR. 85

LEVERANDØR
Einar Brekstad AS
Pb 107
7129 Brekstad

ANSVALIG PROSJEKTERENDE:
DAKARK AS

ARKFORMAT:
A3

BYGGMANN®

MÅL:
1:100

PROSJEKT
BG AS.
1125-17

DATO:
15.09.2017

INT. PROSJEKT:


TEGNER:
AR

Org nr.:
976598407

www.byggmann.no

ARK.
503







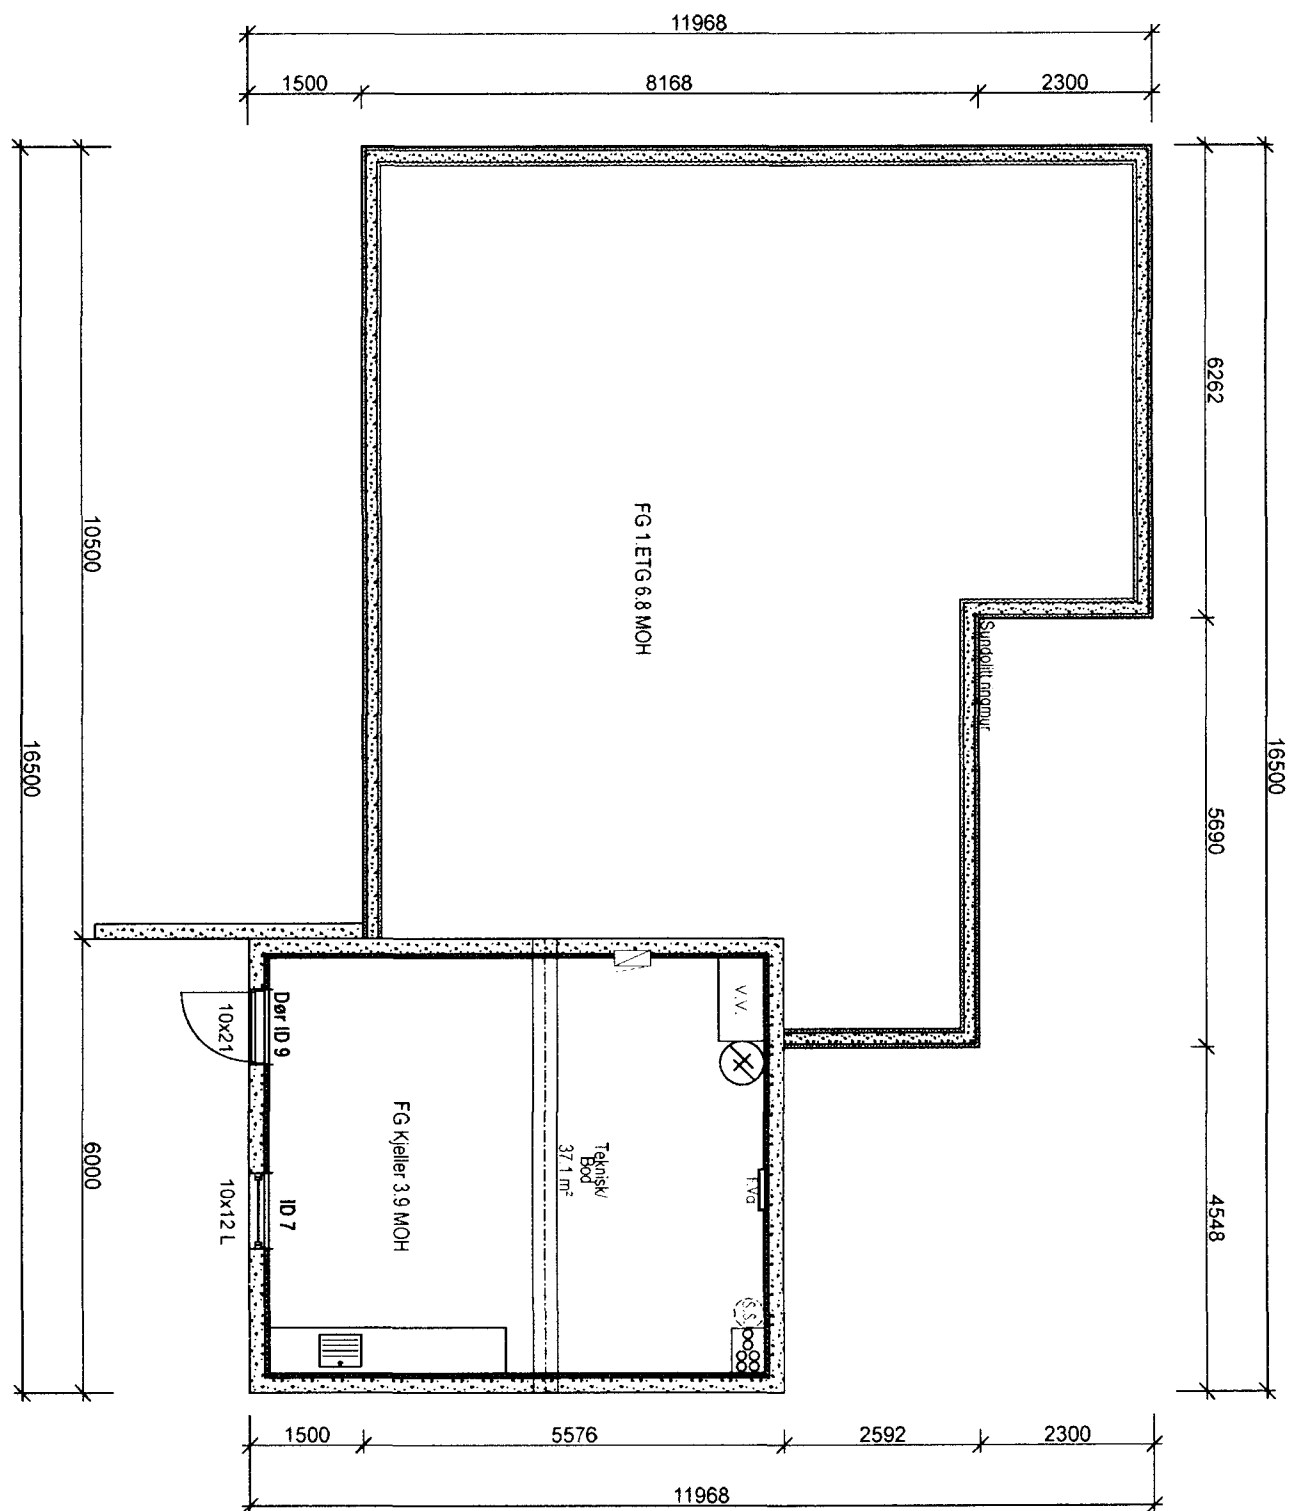

- Rev.F - Flytte trapp til takterrasse - AR
- Rev.E.- Dør og vindushenviisning 07.07.18 AR
- Rev.D - Justering ferdiggulvhøyde - 07.02.2018 - AR
- Rev.C - Justering av vinduer - 30.01.2018 - AR
- Rev.B - Div endringer etter ønske fra kunde - 19.01.2018 - AR
- Rev.A - Div endringer etter ønske fra kunde - 22.11.2017 - NJR

BYGGESØKNADSTEGNING KJELLER/RINGMUR				BYGGMANN®	
TILTAKSHAVER: Jon Torkel Petersen og Grete Flaata Smiskaret 45 7563 Malvik		TILTAK: Enebolig Storfosna G NR. 60 B NR. 85		MÅL: 1:100	PROSJEKT BG AS: 1125-17
LEVERANDØR Einar Brekstad AS Pb 107 7129 Brekstad		ANSVALIG PROSJEKTERENDE: DAKARK AS		ARKFORMAT: A3	DATO: 15.09.2017
				TEGNER: AR	INT. PROSJEKT: Org nr.: 976598407
TEGNINGENE MA IKKE KOPIERES ELLER BENYTTES VED UTFØRELSE AV ARBEIDER UTEN MEDVIRKNING FRA DAKARK AS TEGNINGENE ER IKKE GYLDIG UTEN KVALITETSSIKRINGSSYSTEMET TIL DAKARK AS				www.byggmann.no	ARK: 504



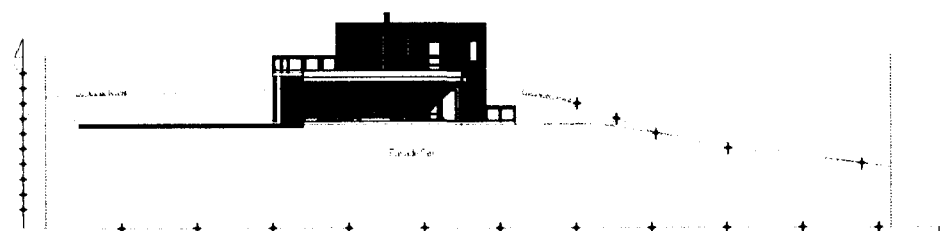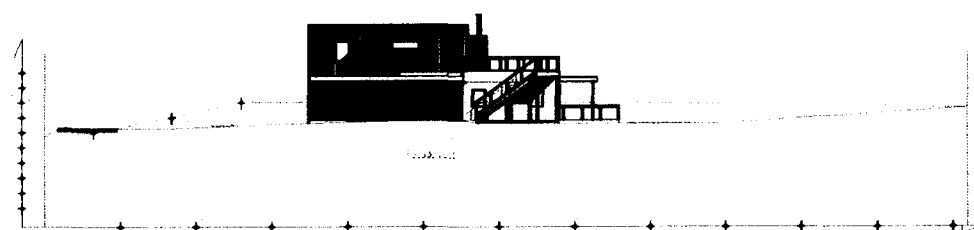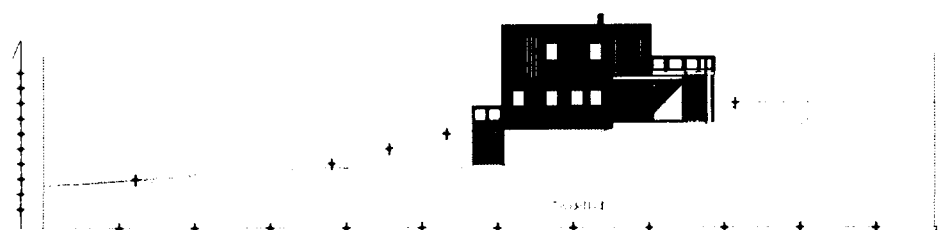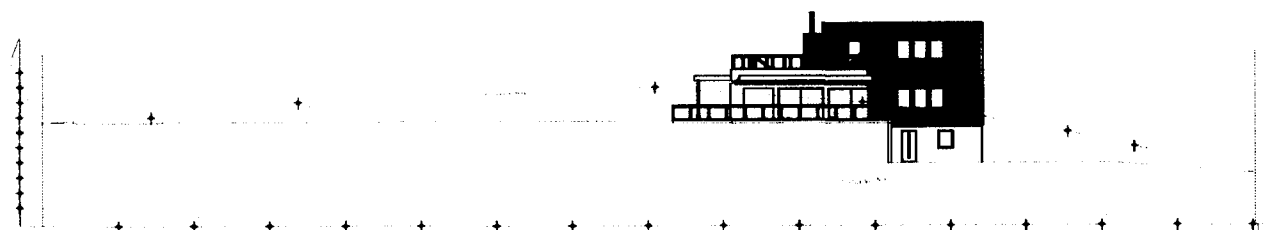


Rev.F - Flytte trapp til takterrasse - AR
Rev.E - Nye fasader - AR
Rev.D - Justering ferdiggulvhøyde - 07.02.2018 - AR
Rev.C - Justering av vinduer - 30.01.2018 - AR
Rev.B - Div endringer etter ønske fra kunde - 19.01.2018 - AR
Rev.A - Div endringer etter ønske fra kunde - 22.11.2017 - NJR

BYGGESØKNADSTEGNINGER ALLE FASADER

TILTAKSHAVER. Jon Torkel Petersen og Grete Flaata Smiskaret 45 7563 Malvik		TILTAK. Enebolig Storfosna G.NR. 60 B.NR. 85		MÅL. 1:500	PROSJEKT BG AS. 1125-17
LEVERANDØR. Einar Brekstad AS Pb 107 7129 Brekstad		ANSVALLIG PROSJEKTERENDE. DAKARK AS		ARKFORMAT: A3	DATO. 14.09.2017
				TEGNER. AR	INT PROSJEKT. Org nr. 976598407
TEGNINGENE MA IKKE KOPIERES ELLER BENYTTES VED UTFØRELSE AV ARBEIDER UTEN MEDVIRKNING FRA DAKARK AS TEGNINGENE ER IKKE GYLDIG UTEN KVALITETSSIKRINGSSYSTEMET TIL DAKARK AS				www.byggmann.no	ARK. 501

BYGGMANN®

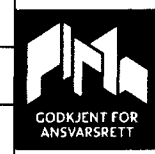

CODKJENT FOR
ANSVARRETT
NØYAKTIGHET FOR BYGGKVALITET