



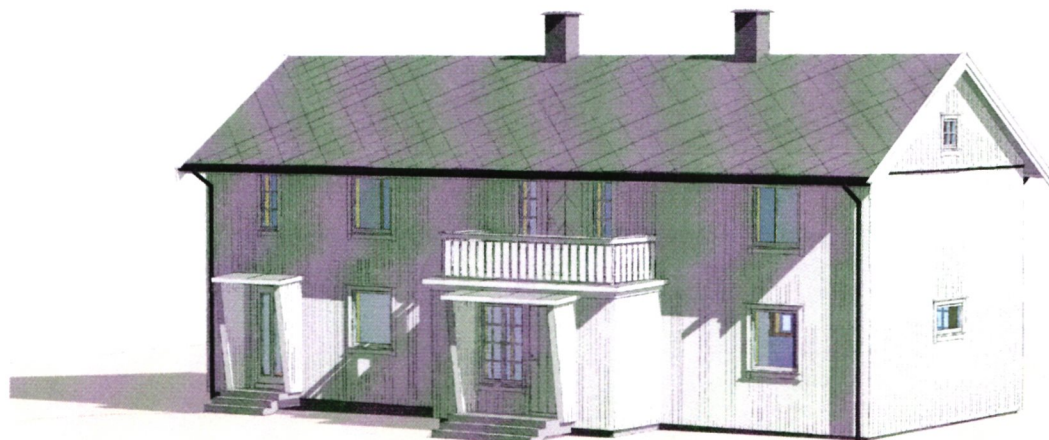

1 Pers 01
1:1

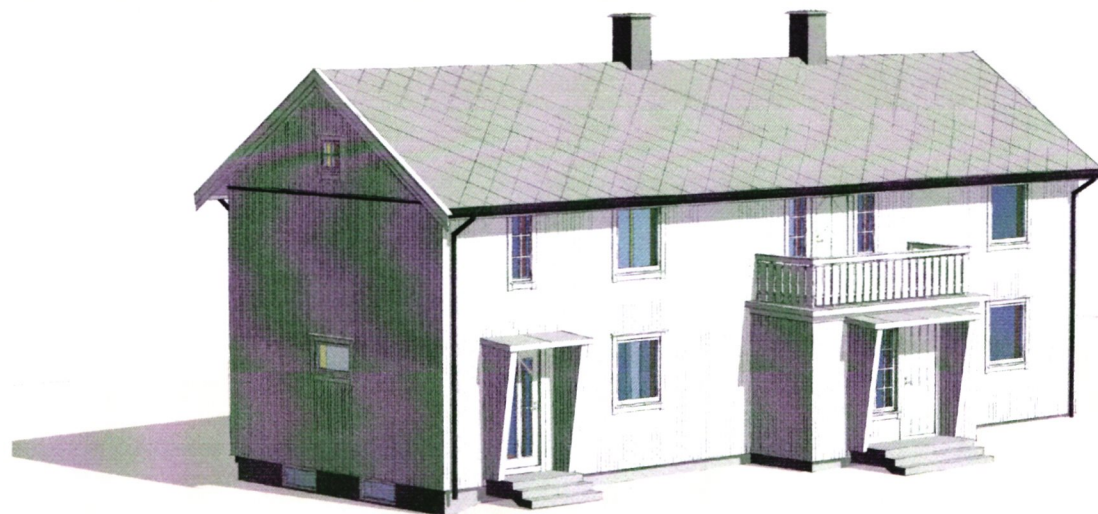

2 Pers 02
1:1

B 1/2

No.	Revisjon	Dato




Byggmester
Arild Uthaug


TELTAHVER: Erlend Solbue_June Bjørsmo Haugskott	Arild Uthaug Uthaugveien 475 7142 Uthaug Mob: 47408212 E-post: aruthaug@gmail.com
BYGGEPLASS: Grandeveien 365	
G.nr/B.nr:	
KOMMUNE: Ørland	

TEGN, INNHOLD: Perspektiv 1+2	Revisjon	MÅL: 1:1
PROSJEKT: Eldre Våningshus		
ARKITEKT / TEKNISK TEGN: 09.03.2019	TEGN: A. Uthaug	PROSJEKT NR: TEGN NR: T116

1 Fasade 1
1 : 75

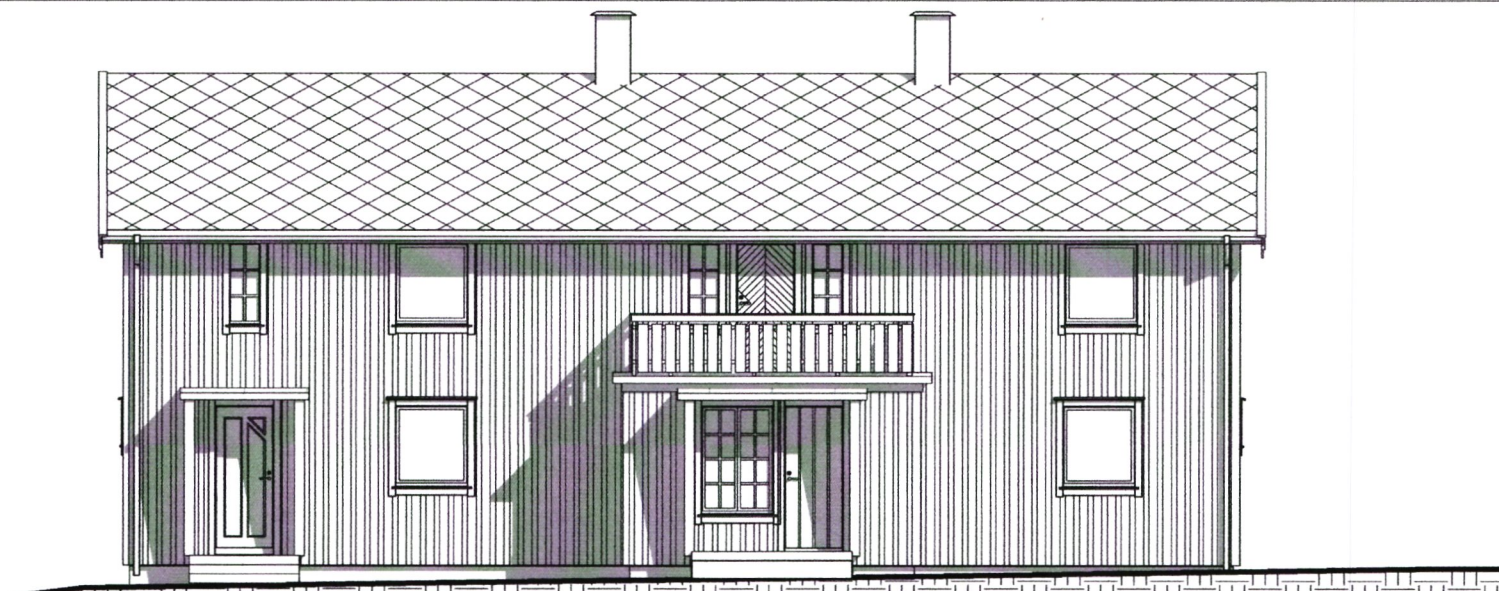

2 Fasade 2
1 : 75

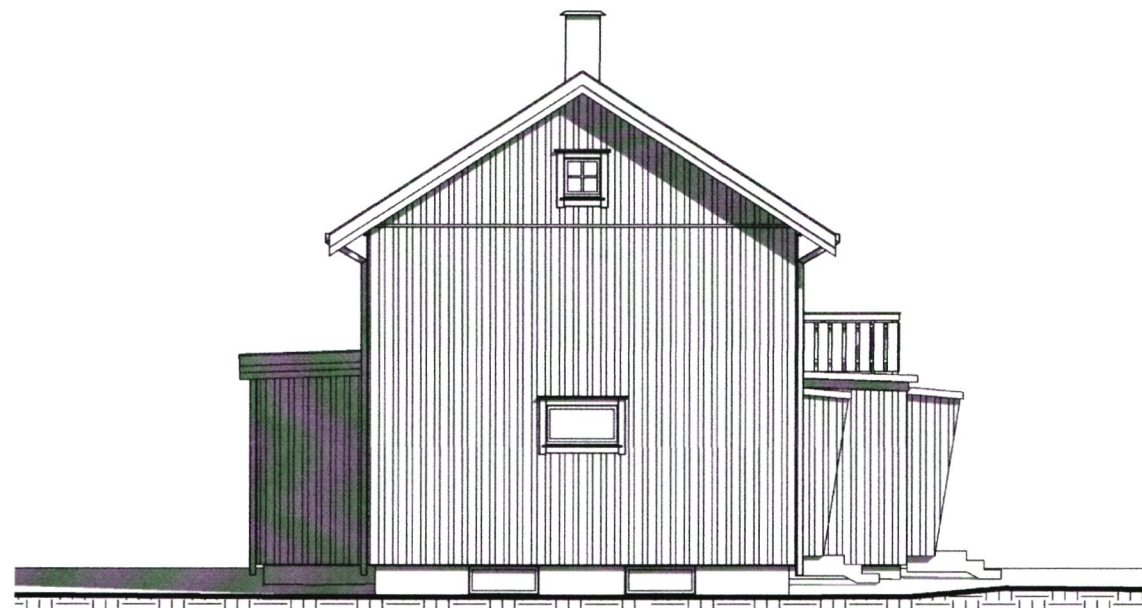

B²/7

No.	Revisjon	Dato



Byggmester
Arild Uthaug

TILTAKSHAVER: Erlend Solbue, June Bjørsmo Haugskott

BYGGEPLASS: Grandeveien 365

G.nr/B.nr:

KOMMUNE: Ørland

Arild Uthaug
Uthaugveien 475
7142 Uthaug
Mob: 47408212
E - post:
aruthaug@gmail.com

TEGN, INNHOLD:

Fasade 1+2

PROSJEKT:

Eldre Våningshus

ARKITEKT / TEKNISK TEGN:

09.03.2019

TEGN:

A. Uthaug

PROSJEKT NR:

TEGN NR:


T107

Revisjon


MÅL:

1 : 75

1 Fasade 3
1 : 75

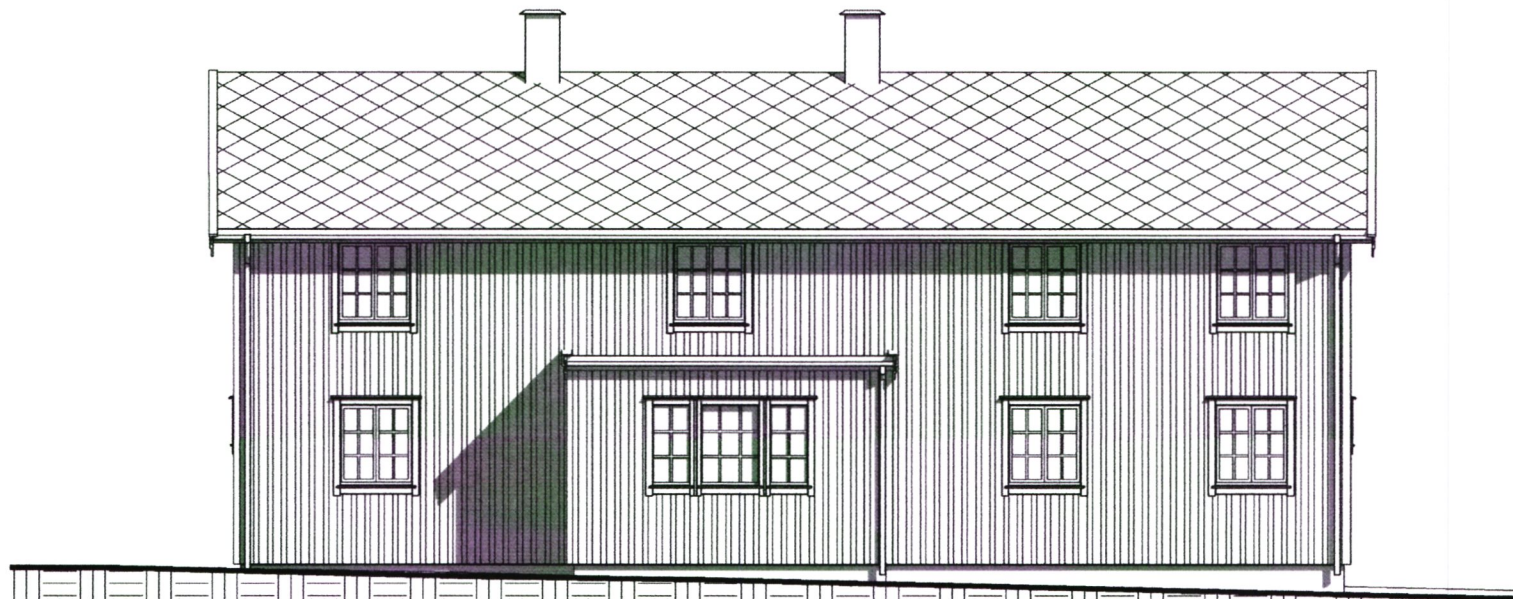

2 Fasade 4
1 : 75

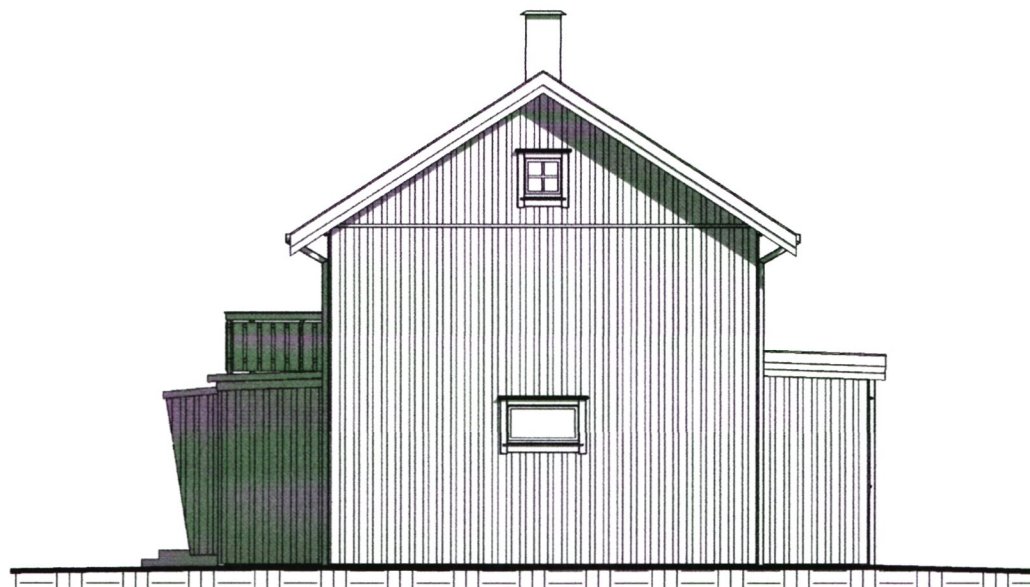

B 3/2


No.	Revisjon	Dato



Byggmester
Arild Uthaug

TILTAKSHAVER:	Erlend Solbue_June Bjørsmo Haugskott
BYGGEPLASS:	Grandeveien 365
G.nr/B.nr:	Arild Uthaug Uthaugsv. 475 7142 Uthaug Mob: 47408212 E - post: aruthaug@gmail.com
KOMMUNE:	Ørland


TEGN. INNHOLD:	Fasade 3+4	Revisjon	MAL:
PROSJEKT:	Eldre Våningshus		1 : 75
ARKTEKT / TEKNISK TEGN:	09.03.2019	TEGN:	PROSJEKT NR:
		A. Uthaug	TEGN.NR:
			T108

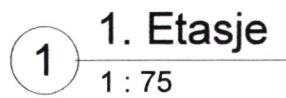
$$B \ 4/7$$
[illegible]

Byggmester
Arild Uthaug

Arild Uthaug
Uthaugsvien 475
7142 Uthaug
Mob: 47408212
E - post:
aruthaug@gmail.com

PROSJEKT NR:	TEGN.NR:
--------------	----------

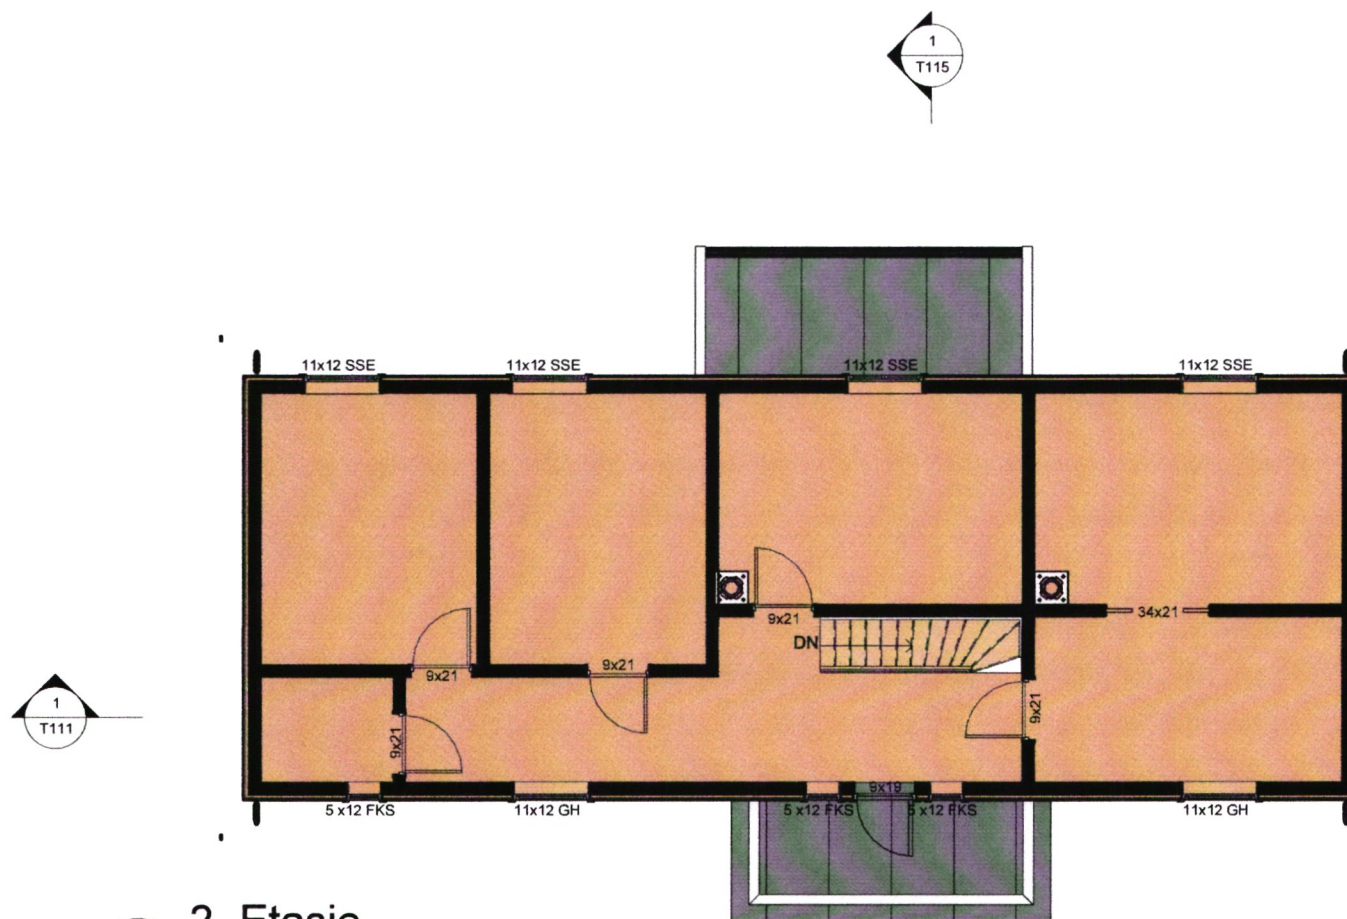

1 2. Etasje
1 : 75

B 5/7

No.	Revisjon	Dato



Byggmester
Arild Uthaug

TILTAKSHAVER:	Erlend Solbue, June Bjørsmo Haugskott	
BYGGEPLASS:	Grandeveien 365	
G.nr/B.nr:	Arild Uthaug Uthaugveien 475 7142 Uthaug Mob: 47408212 E - post: aruthaug@gmail.com	
KOMMUNE:	Ørland	

TEGN, INNHOLD:	Revisjon	MAL:
2. Etasje		1 : 75
PROSJEKT:	Eldre Våningshus	
ARKITEKT / TEKNISK TEGN:	DATO:	TEGN:
	09.03.2019	A. Uthaug
PROSJEKT NR:	TEGN.NR:	T103

Møne
6852


3. Raft
4660

2. Etasje
2446

1. Etasje
0

-0. Kryp Kjeller
-1200

-1 Kjeller
-2462

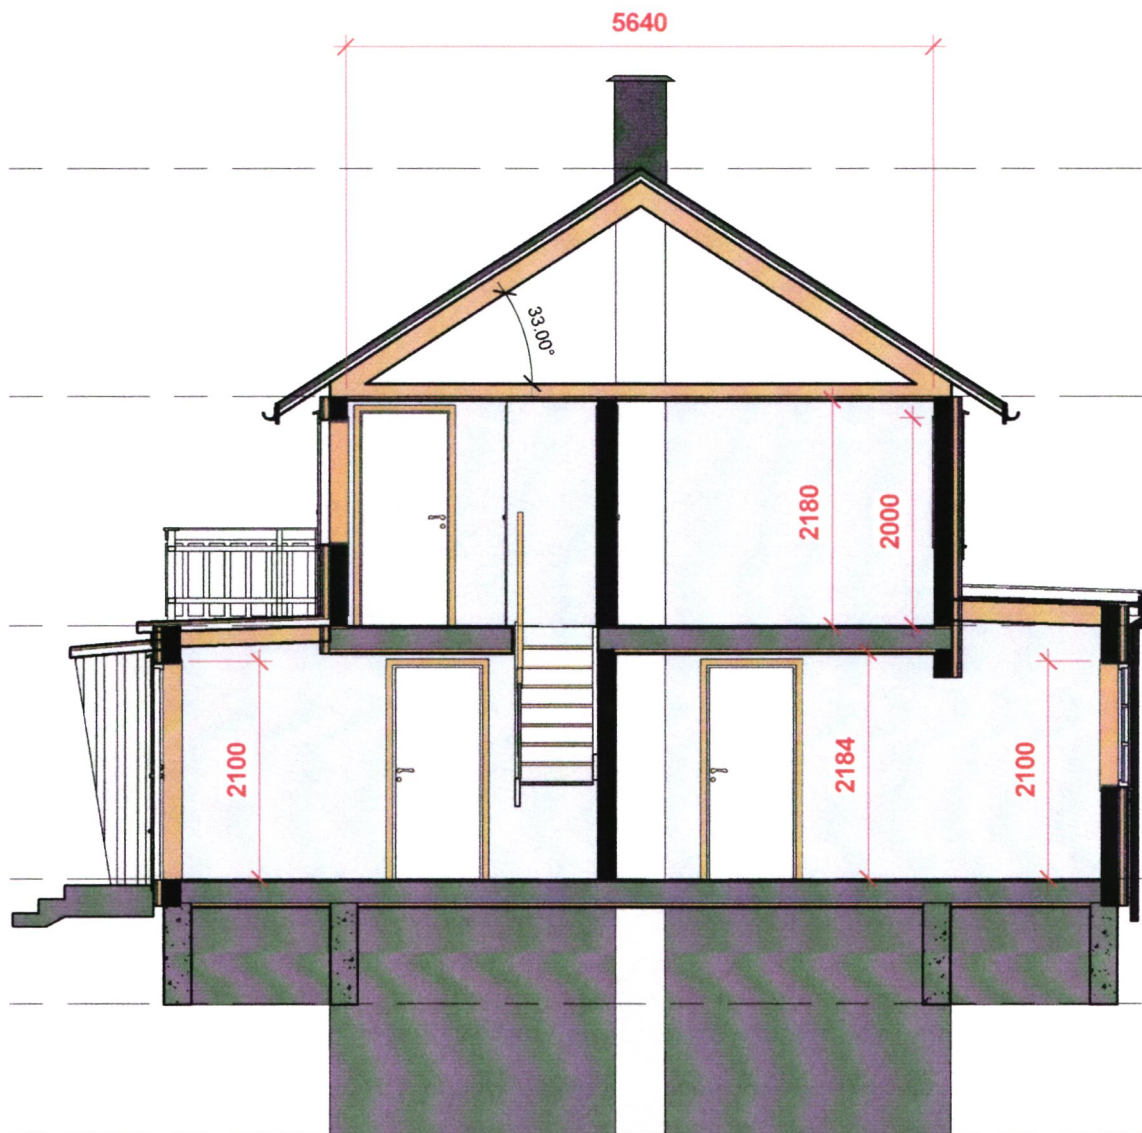

1 Section YY
1 : 50

B6/7

No.	Revisjon	Dato



Byggmester
Arild Uthaug

TILTAKSHAVER: Erlend Solbue_June Bjørsmo Haugskott

BYGGEPLASS: Grandeveien 365

G.nr/B.nr:

KOMMUNE: Ørland

Arild Uthaug
Uthaugsv. 475
7142 Uthaug
Mob: 47408212
E - post:
aruthaug@gmail.com

TEGN, INNHOLD:

Snitt YY

PROSJEKT:

Eldre Våningshus

ARKITEKT / TEKNISK TEGN: DATO: 09.03.2019


TEGN: A. Uthaug

PROSJEKT NR:

TEGN NR: T115

Revisjon

MAL: 1 : 50

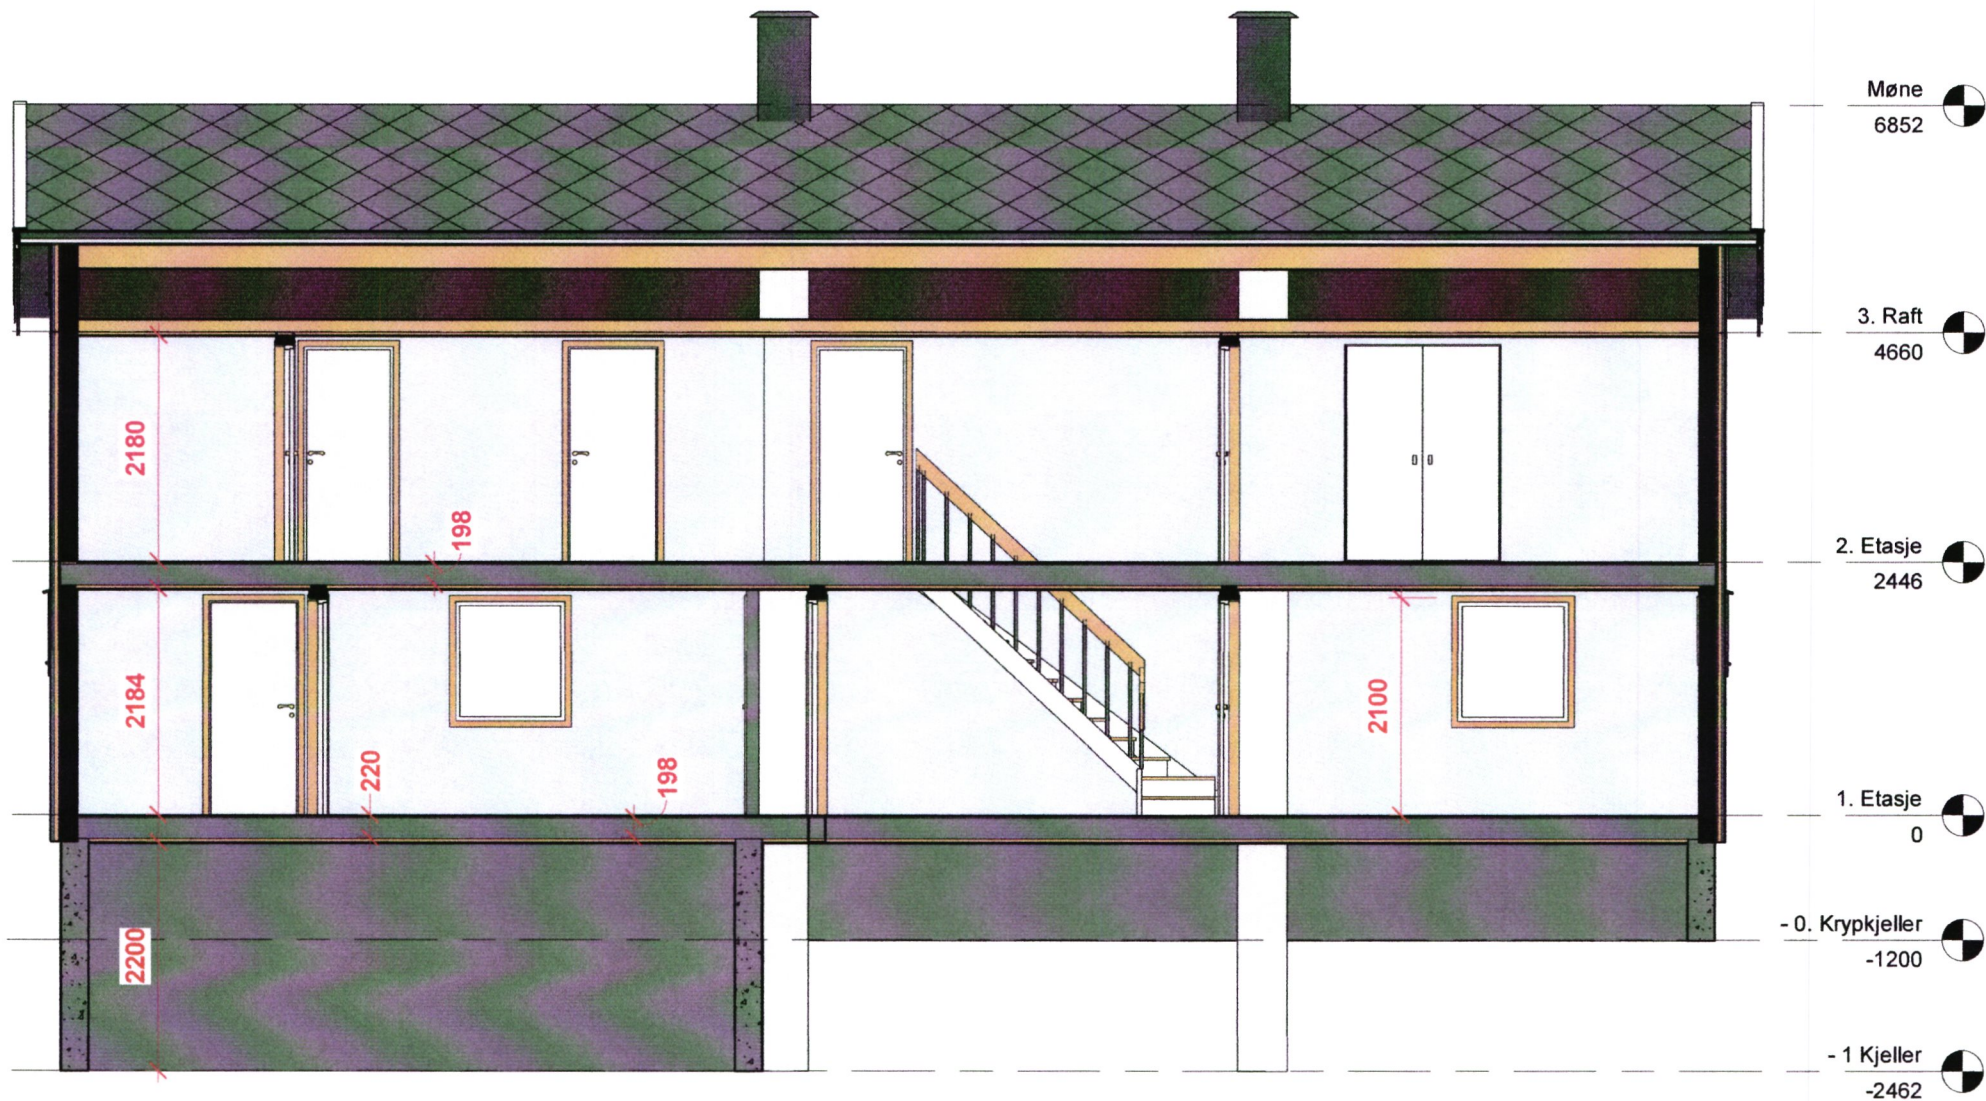

1

Section XX

1 : 50

B 7/7

No.	Revisjon	Dato



Byggmester
Arild Uthaug

TILTAKSHAVER: Erlend Solbue_June Bjørsmo Haugskott

BYGGEPLASS: Grandeveien 365

G.nr/B.nr:

KOMMUNE: Ørland

Arild Uthaug
Uthaugveien 475
7142 Uthaug
Mob: 47408212
E-post: aruthaug@gmail.com

TEGN, INNHOLD:

Snitt XX

PROSJEKT:

Eldre Våningshus

ARKITEKT / TEKNISK TEGN: DATO:

09.03.2019

TEGN: A. Uthaug

PROSJEKT NR:

TEGN.NR:

T111

Revisjon

MÅL:

1 : 50