


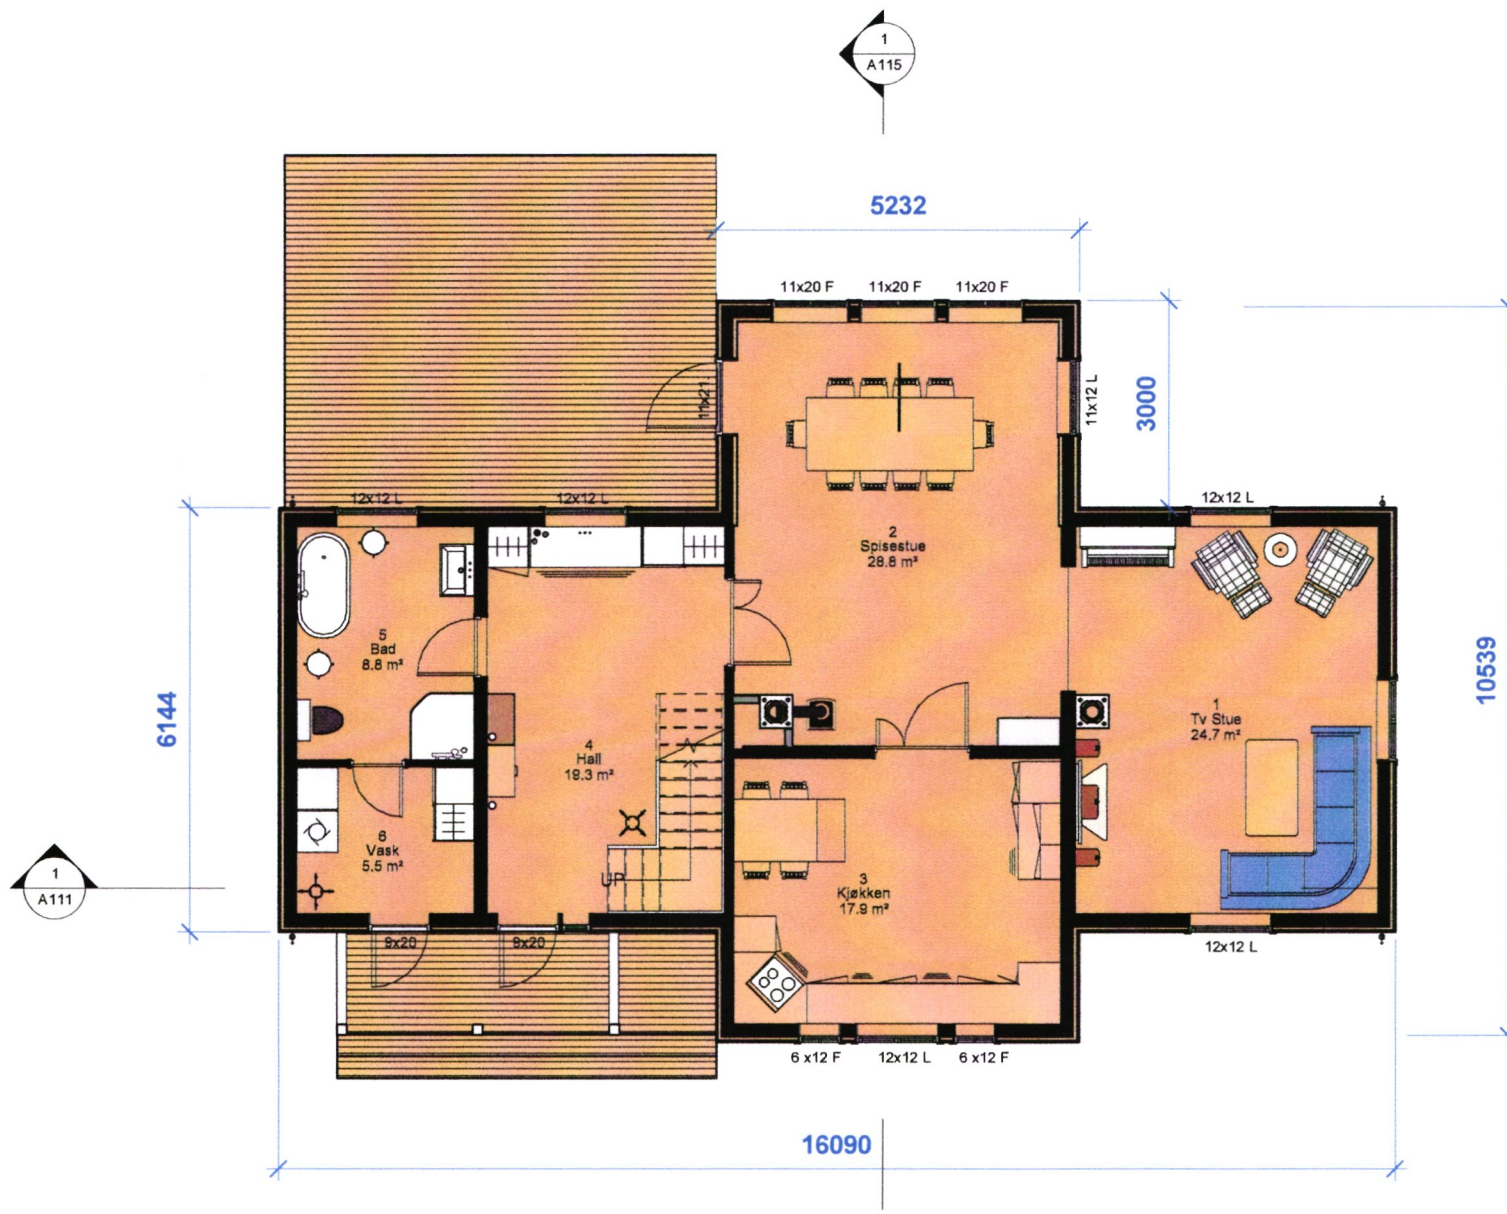

11/5/21

1 1. Etasje
1 : 75

No.	Revisjon	Dato



Byggmester
Arild Uthaug

TILTAKEHVER: Erlend Solbue_June Bjørsmo Haugskott

BYGGEPLASS: Grandeveien 365

G.nr/B.nr: 64 / 13

KOMMUNE: Ørland

Arild Uthaug
Uthaugveien 475
7142 Uthaug
Mob: 47408212
E-post: aruthaug@gmail.com

TEGN, INNHOLD:
1. Etasje

PROSJEKT:
Eldre Våningshus

ARKTEKT / TEKNISK TEGN: DATO: 24.05.2019

TEGN: A. Uthaug

PROSJEKT NR:

TEGN.NR: A102

Revisjon
Rev_290920

MAL: 1 : 75

01.11.2020 11.20.53



1 2. Etasje
1 : 75


No.	Revisjon	Dato



Byggmester
Arild Uthaug

TILTAKSHAVER:	Erlend Solbue_June Bjørsmo Haugskott		
BYGGEPLASS:	Grandeveien 365		Arild Uthaug Uthaugveien 475 7142 Uthaug Mob: 47408212 E - post: aruthaug@gmail.com
G.nr/B.nr:	64 / 13		
KOMMUNE:	Ørland		

TEGN. INNHOLD:	2. Etasje		Revisjon	MAL:
PROSJEKT:	Eldre Våningshus		Rev_290920	1 : 75
ARKITEKT / TEKNISK TEGN:	DATO:	TEGN:	PROSJEKT NR:	TEGN.NR:
	24.05.2019	A. Uthaug		A103

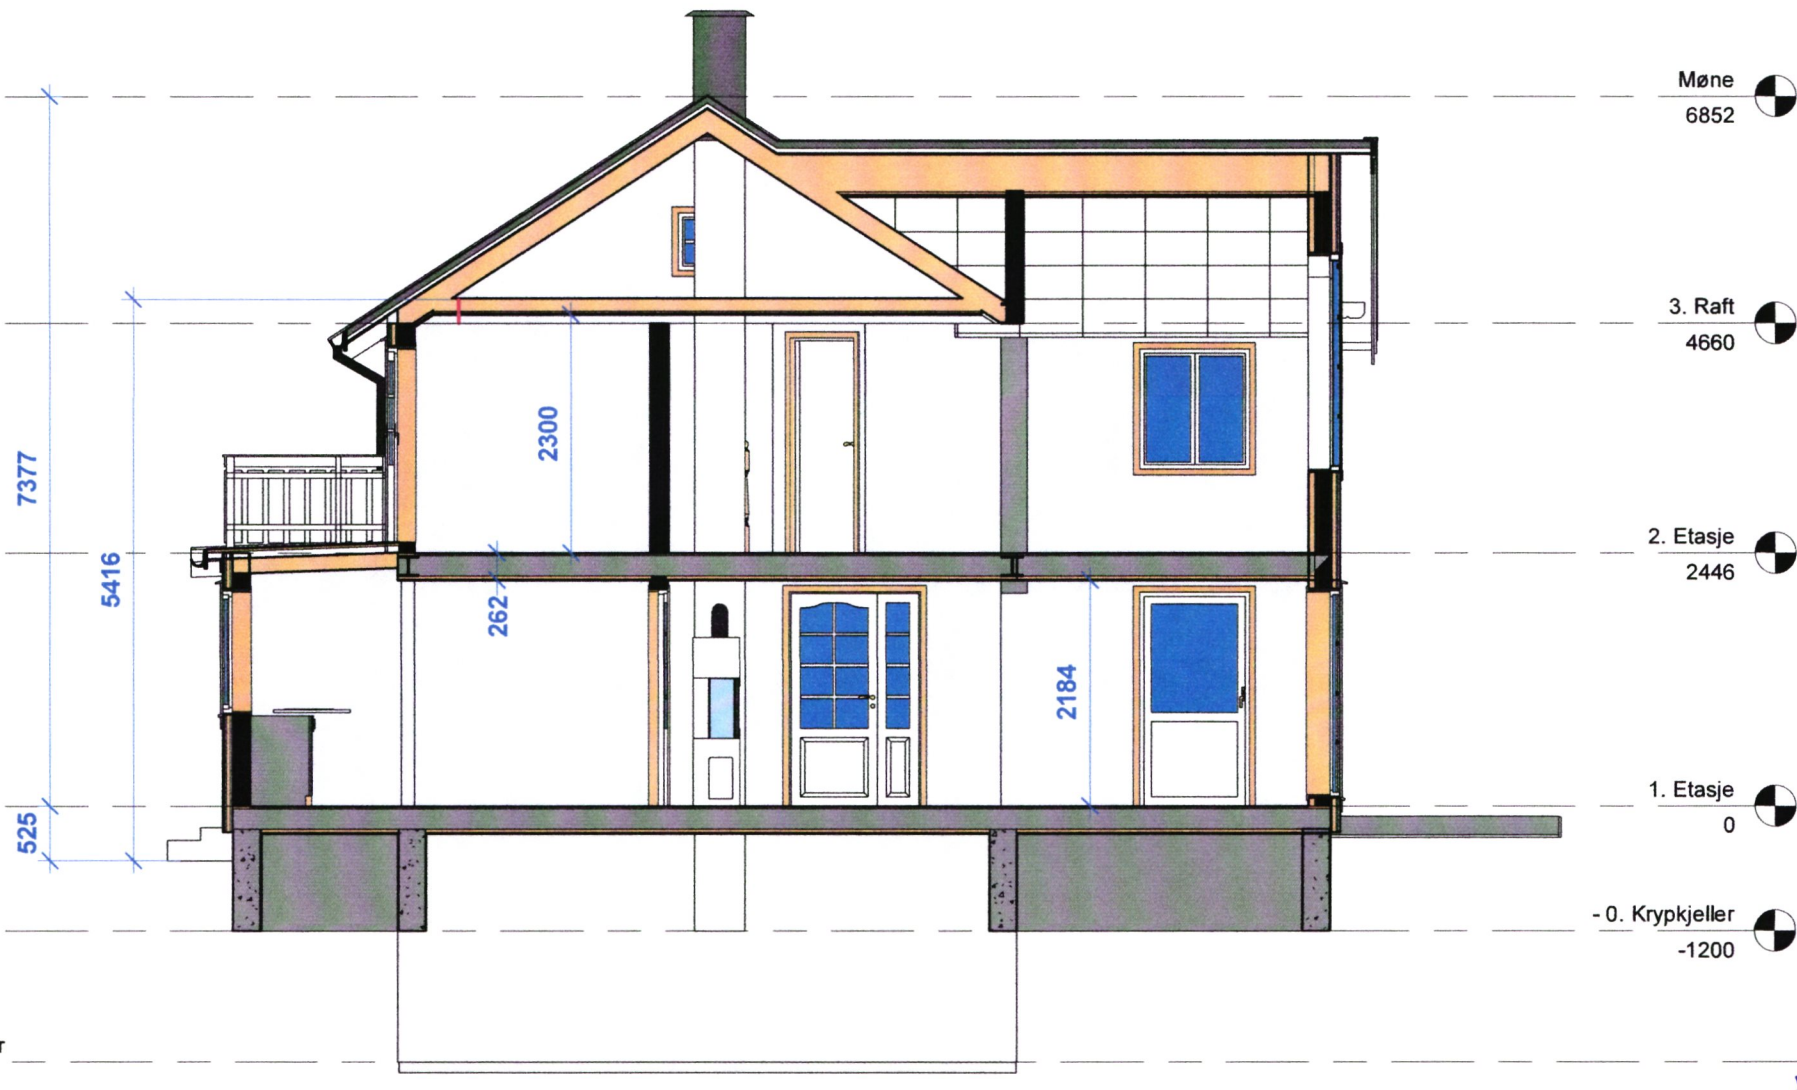

1 Section YY
1 : 50

E
7/11

No.	Revisjon	Dato



Byggmester
Arild Uthaug

TILTAKEHAVER: Erlend Solbue, June Bjørsmo Haugskott

BYGGEPLASS: Grandeveien 365

G.nr/B.nr: 64 / 13

KOMMUNE: Ørland

Arild Uthaug
Uthaugveien 475
7142 Uthaug
Mob: 47408212
E - post:
aruthaug@gmail.com

TEGN, INNHOLD:

Snitt YY

PROSJEKT:

Eldre Våningshus

ARKITEKT / TEKNISK TEGN: DATO: 24.05.2019

TEGN: A. Uthaug

PROSJEKT NR:

TEGN NR: A115

Revisjon

Rev_290920

MAL:

1 : 50



Møne
6852

3. Raft
4660

2. Etasje
2446

1. Etasje
0

- 0. Kryp kjeller
-1200

- 1 Kjeller
-2462

1 Section XX
1 : 50

11/8

No.	Revisjon	Dato



Byggmester
Arild Uthaug

TILTAKSHAVER: Erlend Solbue, June Bjørsmo Haugskott

BYGGEPLASS: Grandeveien 365

G.nr/B.nr: 64 / 13

KOMMUNE: Ørland

Arild Uthaug
Uthaugveien 475
7142 Uthaug
Mob: 47408212
E - post:
aruthaug@gmail.com

TEGN, INNHOLD:

Snitt XX

PROSJEKT:

Eldre Våningshus

ARKITEKT / TEKNISK TEGN: DATO:

24.05.2019

TEGN:

A. Uthaug

PROSJEKT NR:

TEGN NR:

A111

Revisjon

Rev_290920

MAL:

1 : 50