


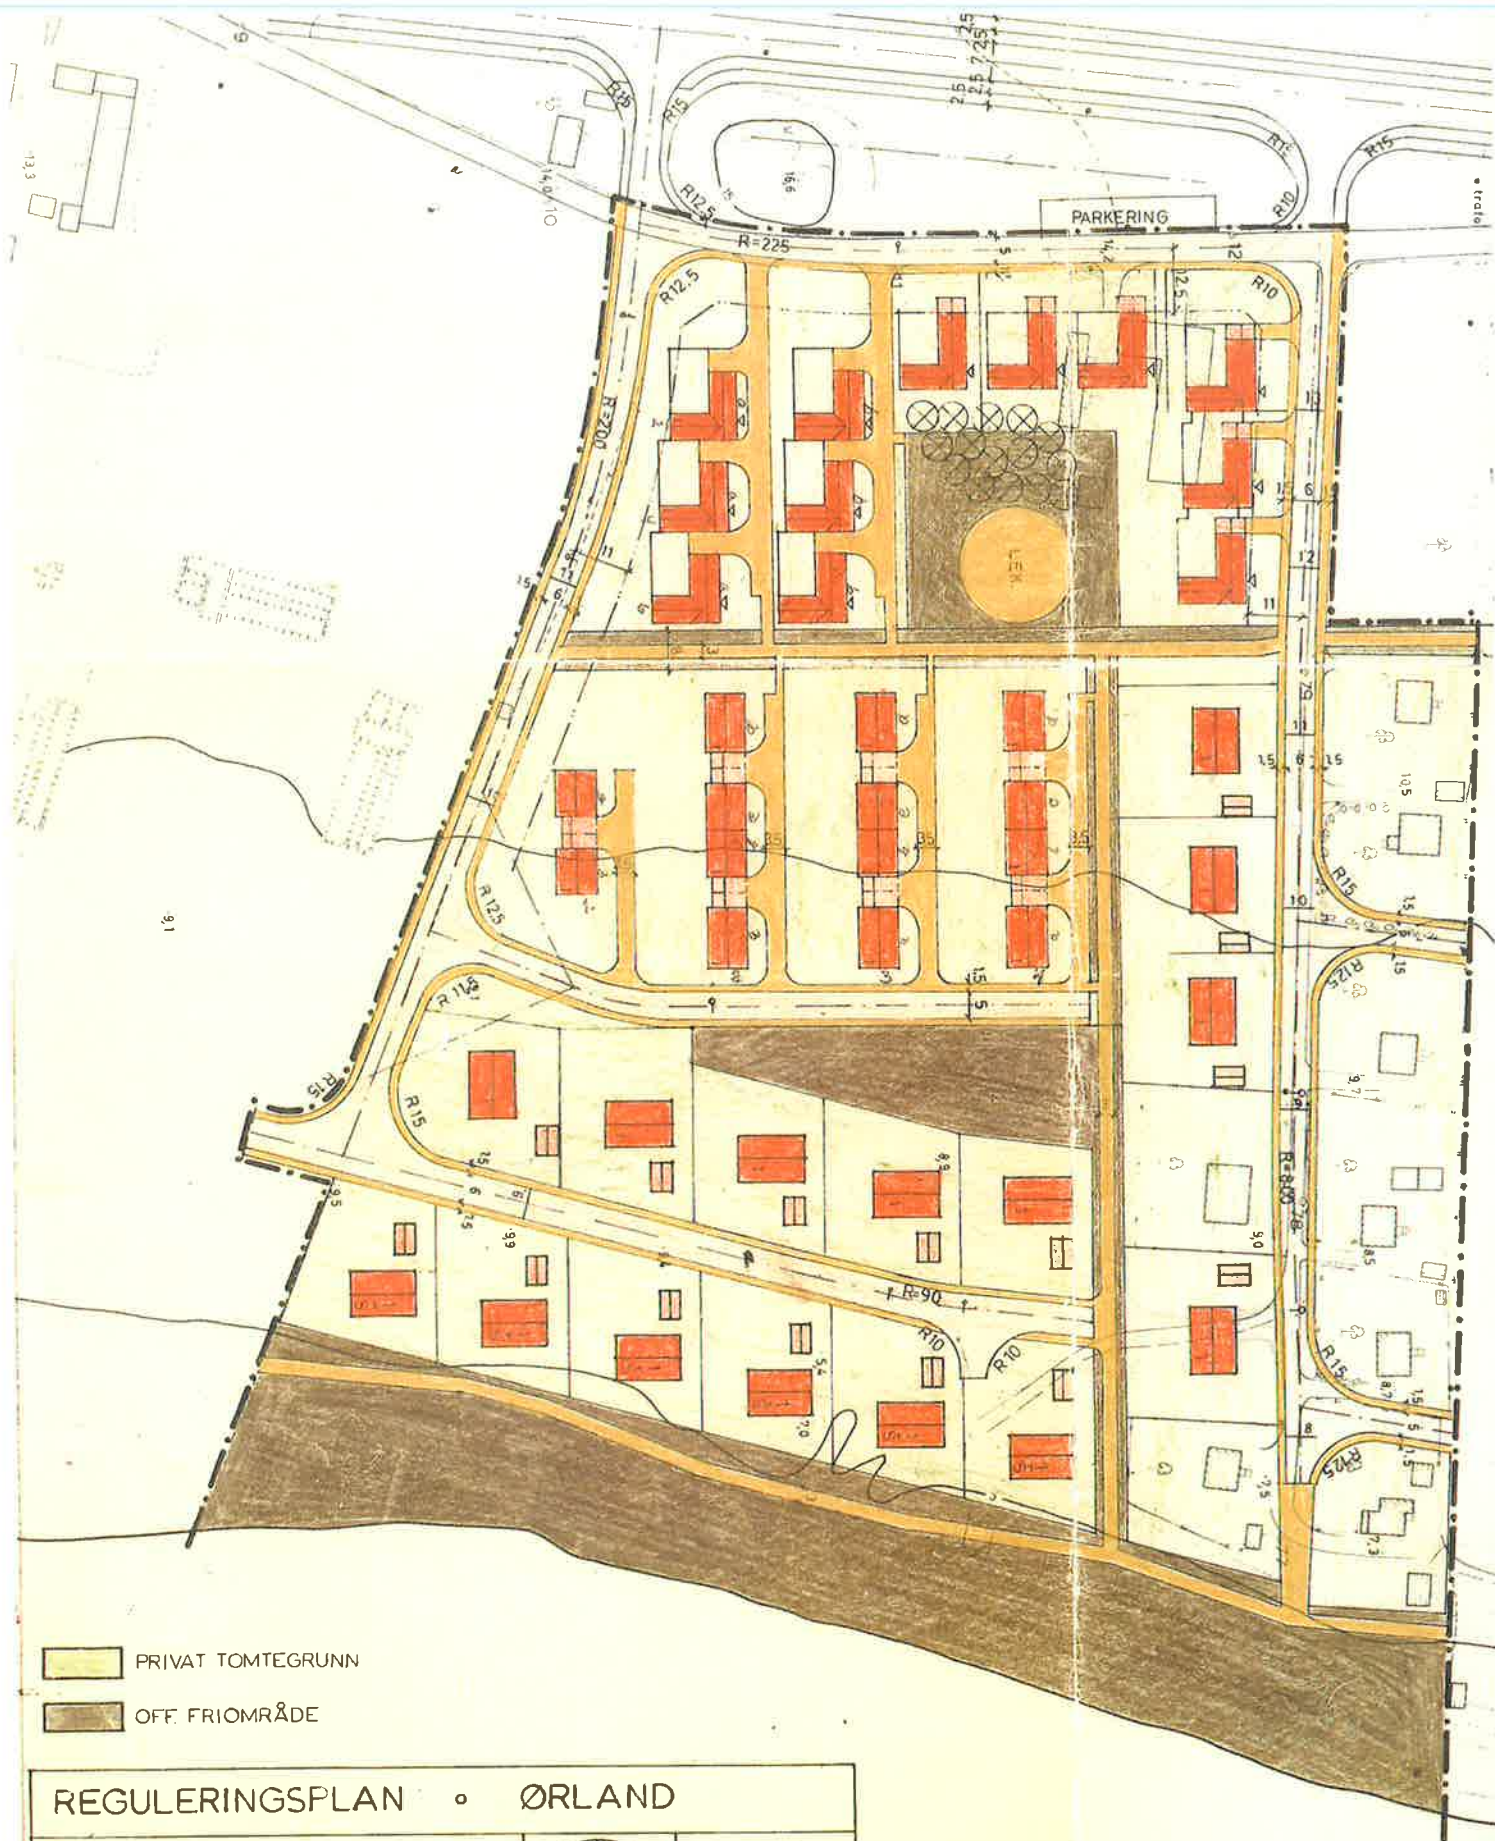


PRIVAT TOMTEGRUNN

OFF. FRIMRÅDE

REGULERINGSPLAN • ØRLAND

"HOVDE"
ENDELIG REVISJON AV TEGN. 79/6

M = 1:1000

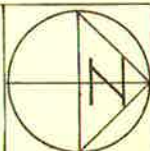

79
49

SAKSBEHANDLER
ARK. MNAL KAI BERTHEUSSEN

TEGN
RH.

NIC STABELL, ARK. MNAL, TRONDHEIM 16-4-69

TEGNFORKLARING:

BL. § 25. REGULERINGSFORMÅL

1. BYGGEOMRÅDER

- ☒ BOLIGER U₂ 0,1-0,15 (FELT A-D)
- ☐ BOLIGER U₃ 0,15-0,4 (FELT E-I)
- ☐ FORMETNINGER, KONTOR M.V.
- ☐ INDUSTRI
- ☐ OFFENTLIGE BYGNINGER
- ☐ ALMENNYTTIG FORMÅL

2. LANDBRUKSOMRÅDER

- ☐ JORDBRUK

3. TRAFIKKOMRÅDER

- ☐ KJØREVEG
- ☐ GANGVEG, FORTAU

4. FROMRÅDER

- ☒ PARK, TURVEG, LEIK

5. FAREOMRÅDER

- ☐ FLOMFARLIG AREAL

6. SPESIALOMRÅDER

- ☐ GRÅVLUND

§ 26. ANDRE BESTEMMELSER

- ☐ FELLES AVKJØRSEL / PARKERINGSPLASS
- ☐ GANGVEG
- ☐ LEIENOMRÅDE

STREKSYMBOLER M.V.

- ☒ PLANENS BEGRENSNING
- ☐ GRENSE FOR REGULERINGSFORMÅL
- ☐ BYGGEGRENSE
- ☐ TOMTEGRENSE
- ☐ EKS.GRENSE OPPHEVES
- ☐ SENTERPLANIE REGULERTE VEG
- ☐ OMRIS AV PLANLAGTE BYGG
- ☐ OMRIS AV EXISTERENDE BYGG SOM INNGÅR I PLANEN
- ☐ VANN



REGULERINGSPLAN/ENDRING FOR:

ØRLAND KOMMUNE
DEL AV HOVDE I

REVISJONER

DATO SIGN

SAKSBEHANDLING IFLG. BYGNINGSLOVEN

BYGNINGSRÅDETS / REGULERINGSRÅDETS VEDTAK PBL § 27-1 m. 2. 14.05.91

UTLEGGING TIL OFFENTLIG ETTERSYN I TIDSRØMMET
KOMMUNESTYRETS VEDTAK
STADBESTET AV
PLANLEGGER
SAK NR. 14.05.91
TEGN NR. SAKSBEH.

TEKNISK ETAT, 06.05.1991

