

Søknad om tillatelse til tiltak

etter plan- og bygningsloven § 20-3, jf. § 20-1

Opplysninger gitt i søknad eller vedlegg til søknaden vil bli registrert i matrikkelen.

☐ Rammetillatelse☒ Ett-trinns søknadsbehandling

Oppfylles vilkårene for 3 ukers

saksbehandling, jf. § 21-7 annet ledd? ☒ Ja ☐ Nei**Erklæring om ansvarsrett for ansvarlig søker**

Foreligger sentral godkjenning?

☐ Ja ☒ Nei

Nullstill

DIREKTORATET
FOR BYGGKVALITETBerører tiltaket eksisterende eller fremtidige arbeidsplasser? ☐ Ja ☒ Nei

Hvis ja, skal samtykke innhentes fra Arbeidstilsynet før igangsetting av tiltaket. Byggblankett 5177 med vedlegg.

Berører tiltaket byggverk oppført før 1850, jf. Kulturminneloven § 25, andre ledd?

☐ Ja ☒ Nei

Hvis ja, skal uttalelse fra fylkeskommunen foreligge før igangsetting av tiltaket.

Søknaden gjelder

Eiendom/ byggsted	Gnr. 167	Bnr. 134	Festenr.	Seksjonsnr.	Byggningsnr.	Bolignr.	Kommune Ørland
	Adresse Tyrsv. vei 19				Postnr. 7130	Poststed Brekstad	
Planlagt bruk/formål	☒ Bolig ☐ Fritidsbolig ☐ Garasje ☐ Annet: _____						Bygn.typekode (jf. s. 2)
Tiltakets art pbl § 20-1 (flere kryss mulig)	Nye bygg og anlegg	☐ Nytt bygg *) ☐ Parkeringsplass *) ☐ Anlegg ☐ Veg ☐ Vesentlig terrenginngrep					
	Endring av bygg og anlegg	☐ Tilbygg, påbygg, underbygg *) ☐ Fasade					
		☐ Konstruksjon	☐ Reparasjon	☐ Ombygging	☐ Anlegg		
	Endring av bruk	☐ Bruksendring ☐ Vesentlig endring av tidligere drift					
	Riving	☐ Hele bygg *) ☐ Deler av bygg *) ☒ Anlegg					
	Bygn.tekn. installasj.**) ☐	☐ Nyanlegg *) ☒ Endring ☐ Reparasjon					
	Endring av bruks- enhet i bolig ☐	☐ Oppdeling ☐ Sammenføyning					
	Innhegning, skilt ☐	☐ Innhegning mot veg ☐ Reklame, skilt, innretning e.l.					
*) Byggblankett 5175 fylles ut og vedlegges. (Vedlegg gruppe A) **) Gjelder kun når installasjonen ikke er en del av et større tiltak.							

Vedlegg




Beskrivelse av vedlegg	Gruppe	Nr. fra – til	Ikke relevant
Opplysninger om ytre rammer og bygningsspesifikasjon for tiltaket (Byggblankett 5175)	A	–	☒
Dispensasjonssøknad (begrunnelse/vedtak) (pbl kap. 19)	B	–	☒
Nabovarsling (Kvittering for nabovarsel/Opplysninger gitt i nabovarsel/nabomerknader/kommentarer til nabomerknader)	C	–	☒
Situasjonsplan, avkjørselsplan bygning/eiendom	D	1 – 2	☒
Tegninger	E	–	☐
Redegjørelser/kart	F	–	☒
Erklæring om ansvarsrett/gjennomføringsplan	G	–	☐
Boligspesifikasjon i Matrikkelen	H	–	☒
Uttalelse/vedtak fra annen offentlig myndighet	I	–	☒
Andre vedlegg	Q	–	☒

Erklæring og underskrift

Ansvarlig søker bekrefter at hele tiltaket belegges med ansvar, og dekker kravene i henhold av plan- og bygningsloven. En er kjent med reglene om straff og sanksjoner i pbl kap. 32 og at det kan medføre reaksjoner dersom det gis uriktige opplysninger. Foretaket forplikter seg til å stille med nødvendig kompetanse i tiltaket, jf. SAK10 kap. 10 og 11.

Ansvarlig søker for tiltaket		Tiltakshaver	
Foretak Aune Skorsteinservice	Org.nr. 969 178 206	Navn Janne Sandvik-Skavdal	
Adresse Langhaugstien 15		Adresse Ulriksborgveien Tyrsv. vei 19	
Postnr. 7140		Postnr. 7142	
Poststed Opphaug		Poststed Bjugn Brekstad	
Kontaktperson Ger Aune	Telefon 90122870	Eventuelt organisasjonsnummer	
E-post gaun@broadpark.no		E-post janne sandvik-skavdal	Telefon (dagtid) 41122258
Dato 16.11.20		Dato 21/9-20	
Underskrift Geir Atle Aune		Underskrift Janne Sandvik-Skavdal	
Gjentas med blokkbokstaver GEIR ATLE AUNE		Gjentas med blokkbokstaver JANNE SANDVIK-SKAVDAL	


1

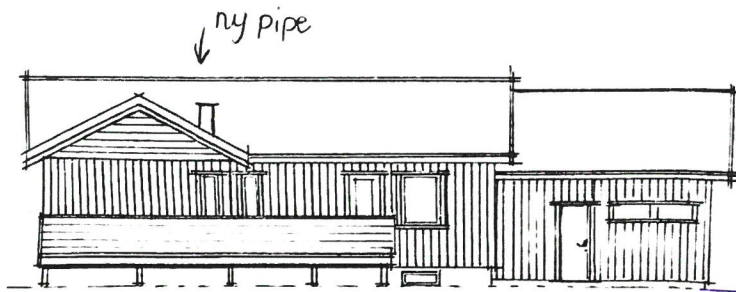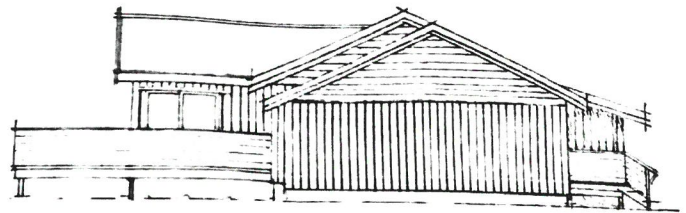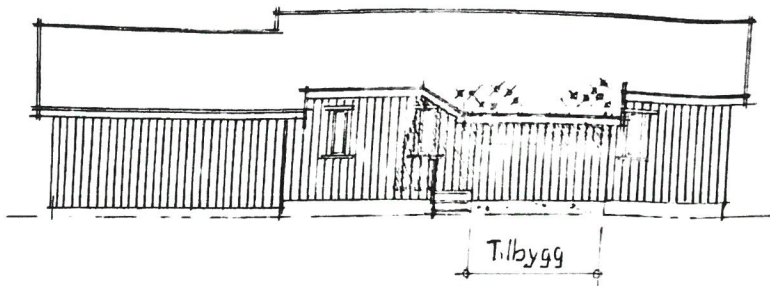

TILBYGG INNGANGSPARTI OG VEGANDA.

FASADER TILBYGG.	04.05.20
	JKS
JANNE SØFIE OG KENNETH SANDVIK-SKAUDAL, FRIGGSVEI 19, 7130 BREKSTAD.	1:100

2.

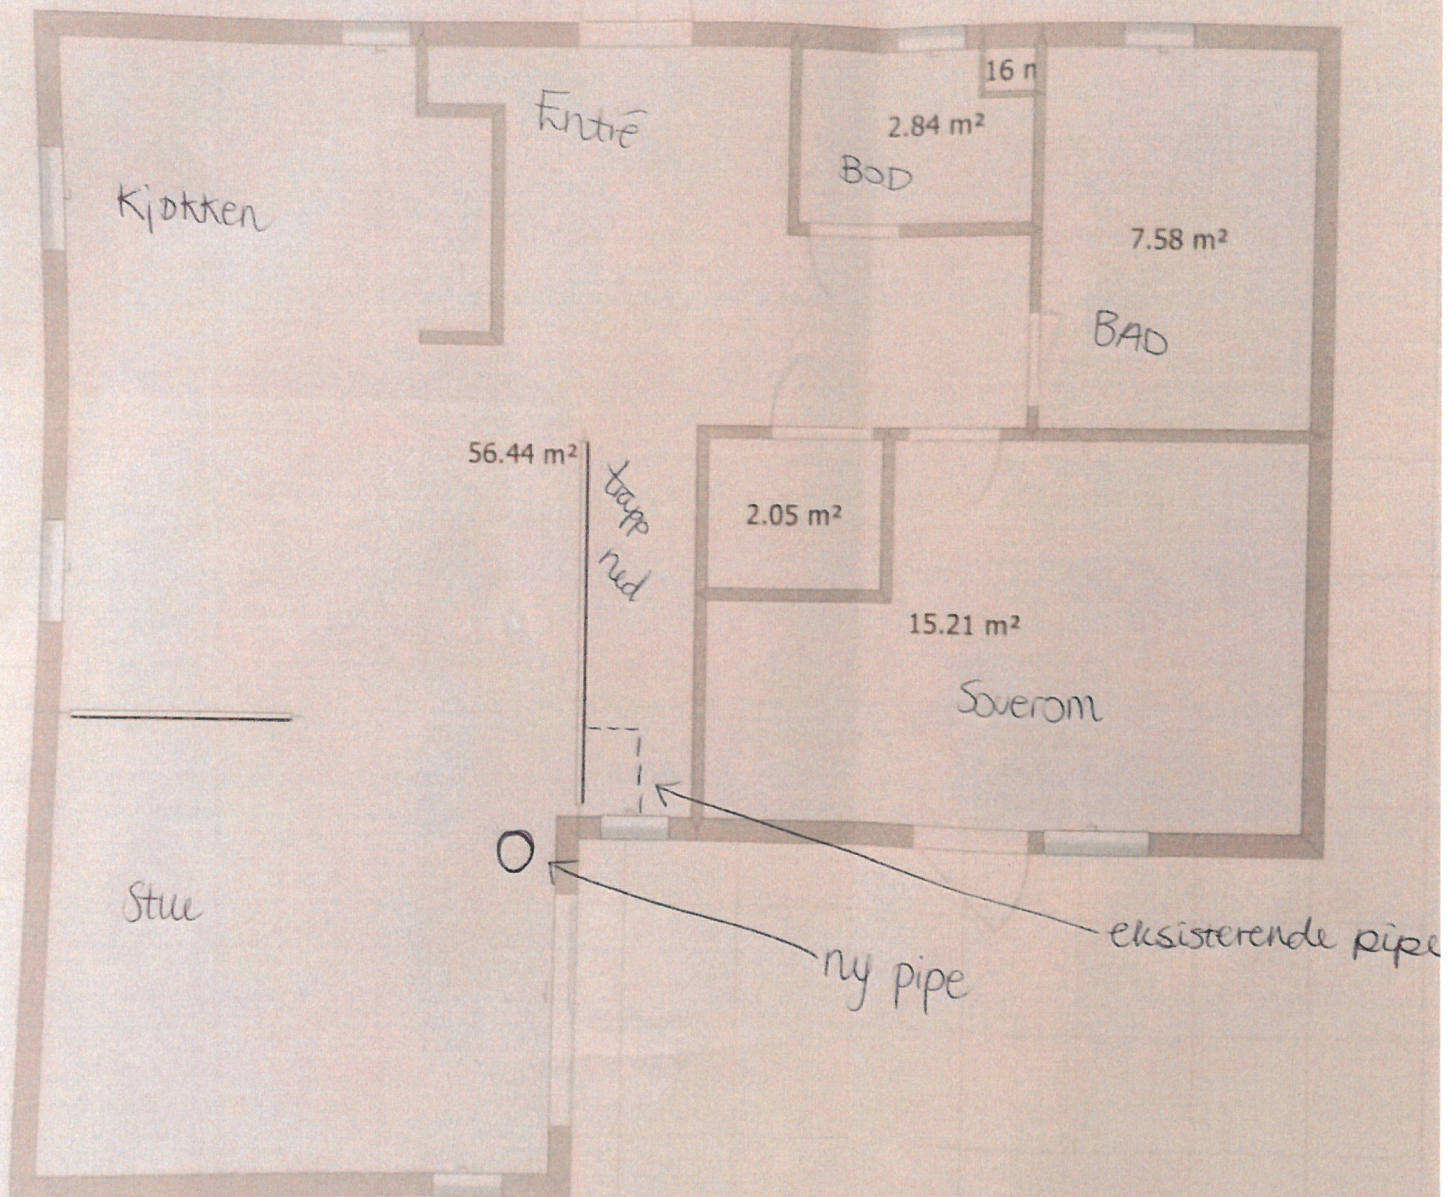

Kommunens saksnr.	Vedlegg nr. G-	Side 1 av
-------------------	-------------------	--------------

Nullstill



Erklæring om ansvarsrett

etter plan- og bygningsloven (pbl) § 23-3

Erklæringen skal sendes til *ansvarlig søker*.

Alternativt kan erklæringen sendes direkte til kommunen, men da må ansvarlig søker få tilsendt en kopi.

Erklæringen gjelder							
Eiendom/ byggsted	Gnr.	Bnr.	Festenr.	Seksjonsnr.	Bygningsnr.	Bolignr.	Kommune
	Adresse				Postnr.	Poststed	
	167	134					Ørland
	Tyrø vei 19				7130	Brekstad	

Foretak			
Foretakets navn			Organisasjonsnr.
Aune Skorstenservice			969178206
Adresse		Postnr.	Poststed
Langhaugstien 15		7140	Opphaug
Kontaktperson		Telefon	Mobiltelefon
Geir Atle Aune			90122870
E-post			
gaun@broodpark.no			
Foreligger sentral godkjenning ? ☐ Ja ☒ Nei			
Hvis ja, dekkes ansvarsområdene av sentral godkjenning? ☐ Helt ☐ Delvis ☐ Nei			

Ansvarsområde						
Funksjon (SØK, PRO, UTF, kontroll)	Beskriv arbeidet foretaket skal ha ansvar for	Tiltaks- klasse	Våre samsvarserklæringer/kontrollerklæringer vil foreligge ved: (sett X)			
			Søknad om ramme- tillatelse	Søknad om igangsettings- tillatelse/ ett-trinns søknad	Søknad om midlertidig brukstillatelse	Søknad om ferdigattest
-	Monter ny stålskorstein	-	☐	☐	☐	☐
-		-	☐	☐	☐	☐
-		-	☐	☐	☐	☐
Erklæring og underskrift	
Foretaket er kjent med reglene om straff og sanksjoner i pbl kap 32 og at det kan medføre reaksjoner dersom det gis uriktige opplysninger. Foretaket forplikter seg til å stille med nødvendig kompetanse i tiltaket jf. SAK10 kap. 10 og 11	
☒ Ansvarlig prosjekterende erklærer at prosjekteringen skal være planlagt, gjennomført og kvalitetssikret i henhold til pbl jf. SAK10 §12-3 ☐ Ansvarlig utførende erklærer at arbeidet ikke skal starte før det foreligger kvalitetssikret produksjonsunderlag for respektive del av utførelsen jf SAK10 § 12-4 ☐ Ansvarlig kontrollerende erklærer uavhengighet, jf. SAK10 § 14-1, og vil redegjøre for endringer som kan påvirke uavhengigheten jf. SAK10 §12-5	
Dato	Underskrift
16.11.20	Geir Atle Aune
Gjentas med blokkbokstaver GEIR ATLE AUNE	

Søknad om ferdigattest

Pbl § 21-10, SAK10 §§ 8-1 og 8-2

Søknaden gjelder							
Eiendom/ byggsted	Gnr.	Bnr.	Festenr.	Seksjonsnr.	Bygningsnr.	Bolignr.	Kommune
	167 134				Ørland		
	Adresse				Postnr.	Poststed	
	Tyrre vei 19				7130	Brekstad	

Ferdigattest	
Tilfredsstiller tiltaket kravene til ferdigattest?	☒ Ja ☐ Nei Hvis nei, fyll ut informasjonen nedenfor.
Det gjenstår følgende arbeider av mindre vesentlig betydning som vil bli utført innen 14 dager:	Dato
Type arbeider	
Bekreftelse på at disse arbeidene er utført vil være kommunen i hende innen:	Dato

Oppdatert dokumentasjon	
Er det foretatt ikke søknadspliktige endringer/justeringer i forhold til tillatelsen?	
☐ Ja ☒ Nei	Hvis ja, vedlegg oppdatert situasjonsplan, tegninger eller dokumentasjon som viser hva som er utført.

Sluttrapport for avfall	
Sluttrapport av	Dato
vedlegges søknaden	
Ansvarlig søker forplikter seg til å påse at sluttrapporten blir ajourført og oppbevart.	
Vedlegg nr. K -	

Varmesystem			
Energiforsyning		Varmefordeling	
☐ Elektrisitet	☐ Sol	☐ Vannbåren gulvvarme	☐ Luftoppvarming
☐ Biobrensel	☐ Gass	☐ Vannbåren radioator	☐ Kamin/ovn/peis
☐ Varmepumpe - luft	☐ Olje/parafin	☐ Elektriske varmekabler	☐ Annet
☐ Varmepumpe - berg/sjø	☐ Annet	☐ Elektriske panelovner	
☐ Fjernvarme/spillvarme			☐ Ikke relevant

Erklæring	
☒	Det bekreftes at tilstrekkelig dokumentasjon som grunnlag for driftsfasen er overlevert byggverkets eier

Vedlegg			
Beskrivelse av vedlegg	Gruppe	Nr. fra – til	Ikke relevant
Situasjonsplan, avkjøringsplan	D	-	☐
Tegninger, plan, snitt, fasade 2 stk	E	1 - 2	☐
Redegjørelser/kart	F	-	☐
Gjennomføringsplan	G	-	☐
Sluttrapport for avfallsplan og miljøsaneringsbeskrivelse	K	-	☐
Boligspesifikasjon i matrikkelen	H	-	☐
Uttalelser fra andre offentlige myndigheter	I	-	☐
Andre vedlegg	Q	-	☐

Underskrifter			
Ansvarlig søker for tiltaket (for tiltak etter pbl § 20-1)		Tiltakshaver (bare for tiltak uten ansvarlig søker pbl 20-4)	
Foretak		Navn	
Aune skorstensservice			
Organisasjonsnummer		Organisasjonsnummer	
969 178 206			
Kontaktperson	Telefon	Mobiltelefon	Kontaktperson
Geir Atle Aune		90122870	
E-post	E-post		
gaun@broadpark.no			
Dato	Underskrift	Dato	Underskrift
16.11.20	Geir Atle Aune		
Gjentas med blokkbokstaver		Gjentas med blokkbokstaver	
GEIR ATLE AUNE			