Brannskisser Stranda aktivitetssenter

Pnr. 20201806

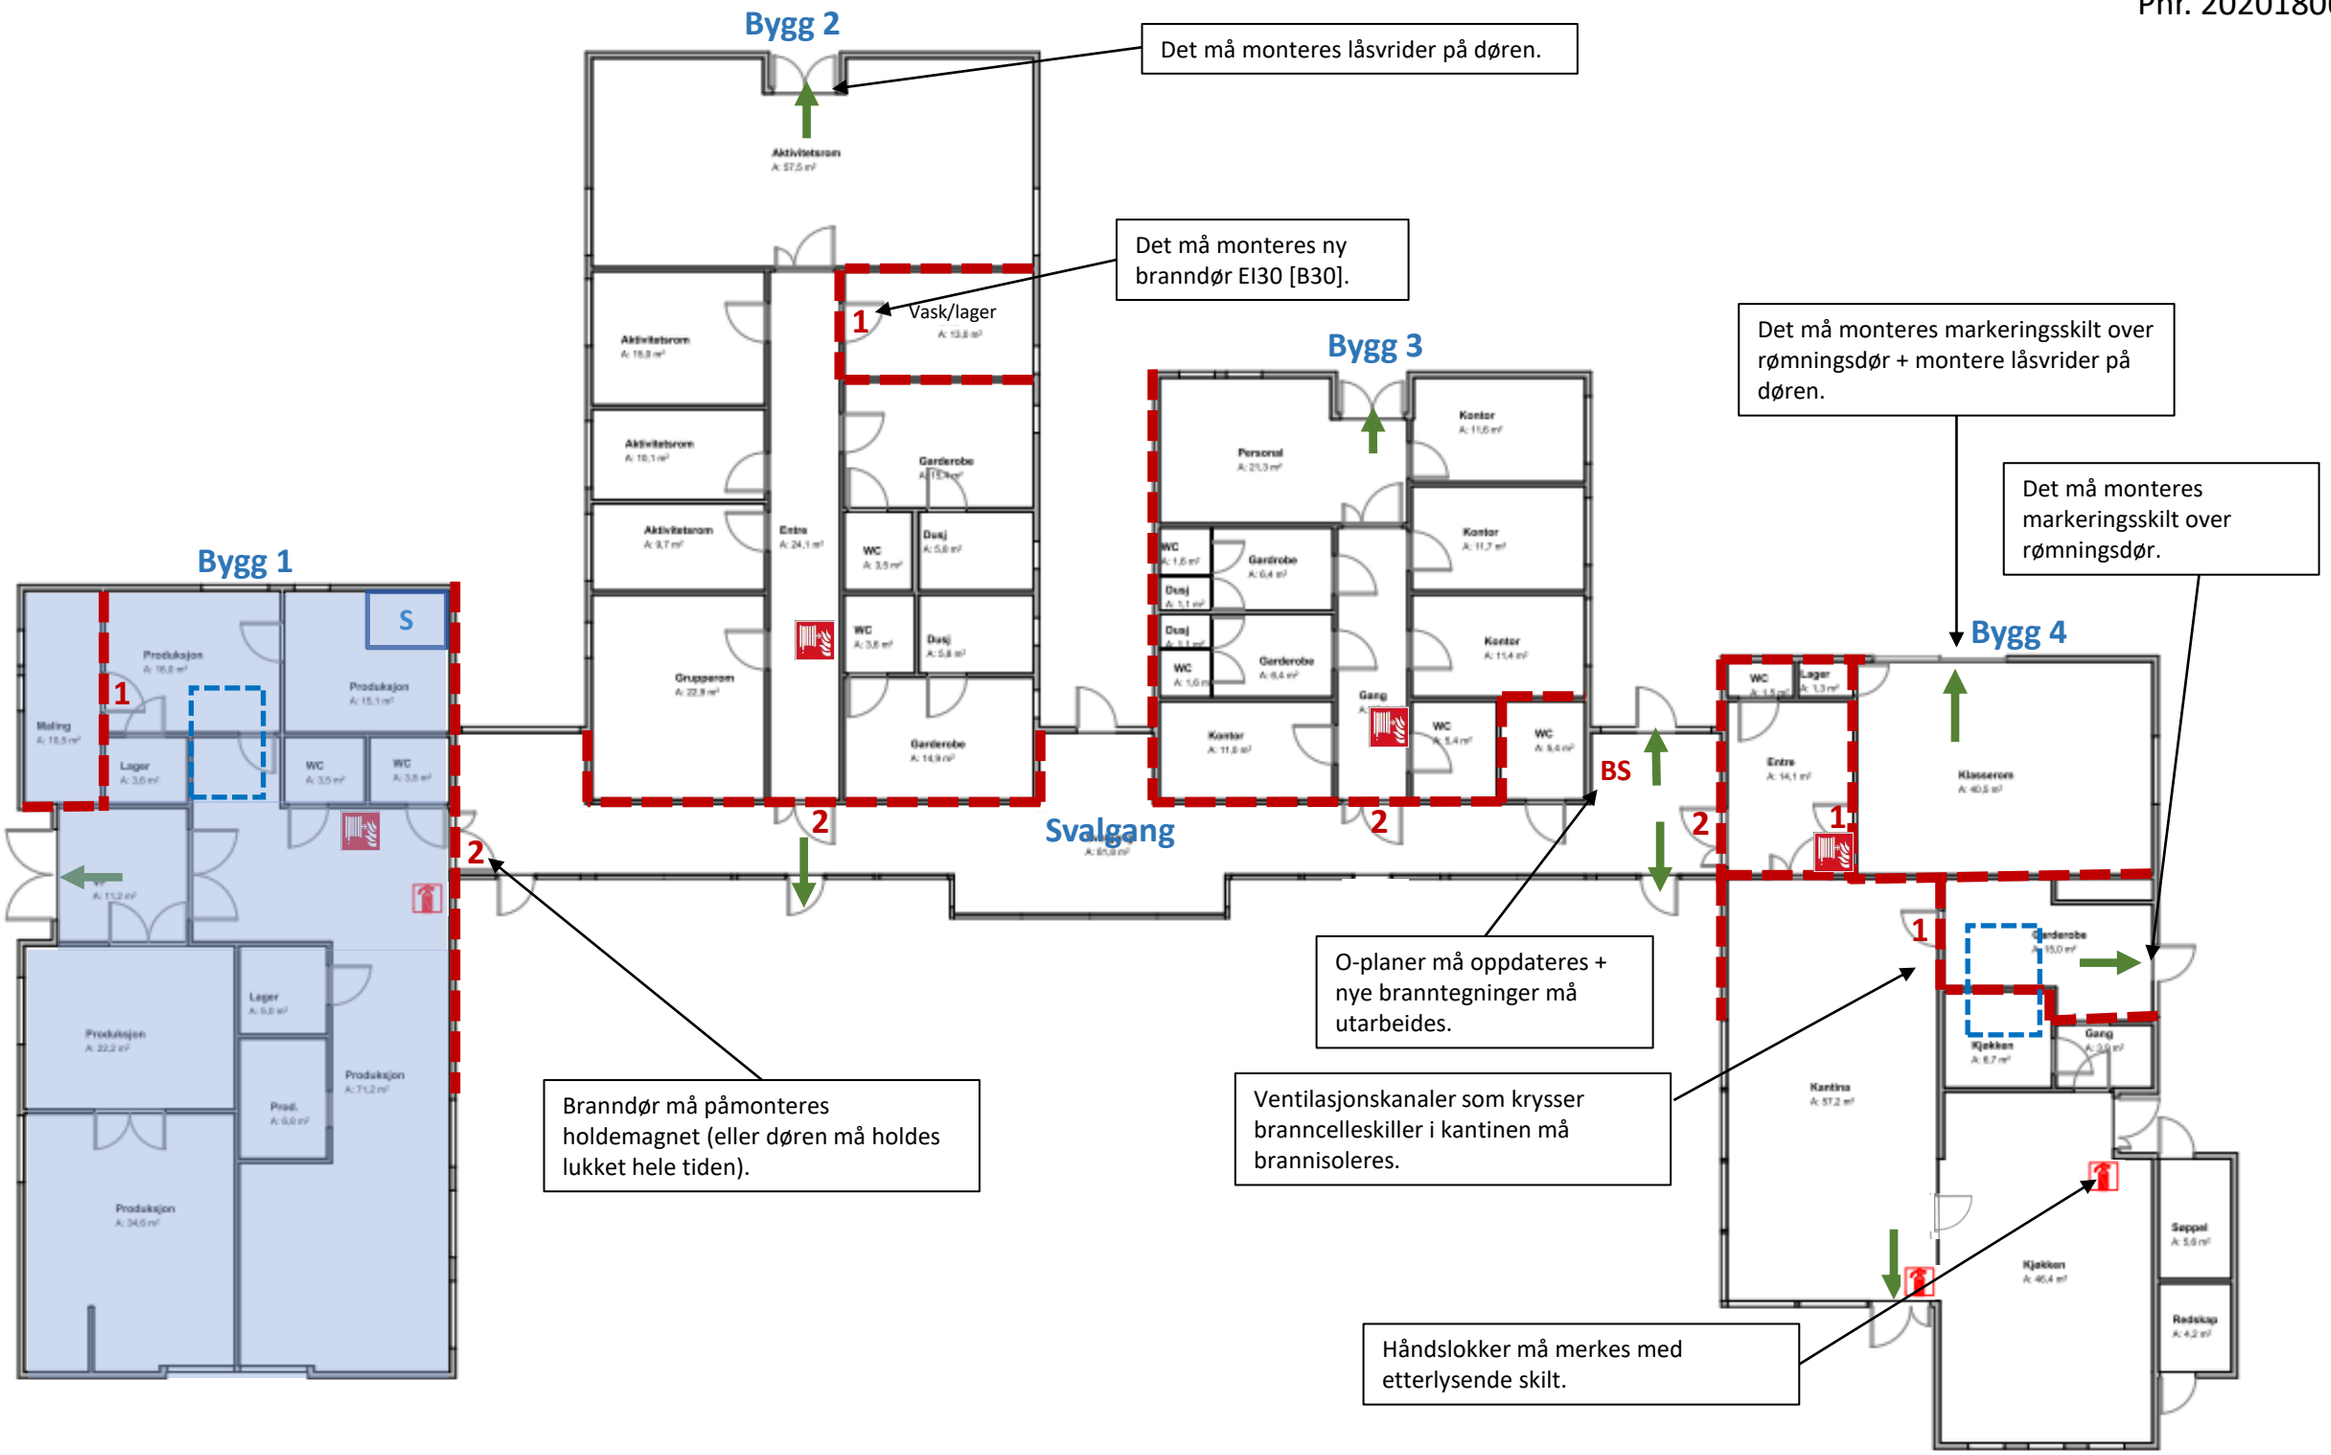

Tegnforklaring:

- Branncelleskille EI30 [B30]
- Rømningsretning/utgang
- 1 Branndør B 15
- 2 Branndør F 30
- BS Brannsentral
- Håndslokker
- Brannslange
- Sprinklet areal
- S Sprinklersentral
- Teknisk rom på loft

Brannskissene må leses sammen med Brannteknisk tilstandsanalyse datert 31.08.20

BRAG BRANNRÅDGIVERNE AS

Brannrådgiverne AS, 31.08.20

Rune Berglund