


	SITUASJONSKART					
	Eiendom:	Gnr: 177	Bnr: 2	Fnr: 0		Snr: 0
		Adresse: Døsvikveien 33, 7140 OPPHAUG, med flere				
Hj.haver/Fester:						
ØRLAND KOMMUNE	Dato: 3/12-2020 Sign:				Målestokk 1:10000	

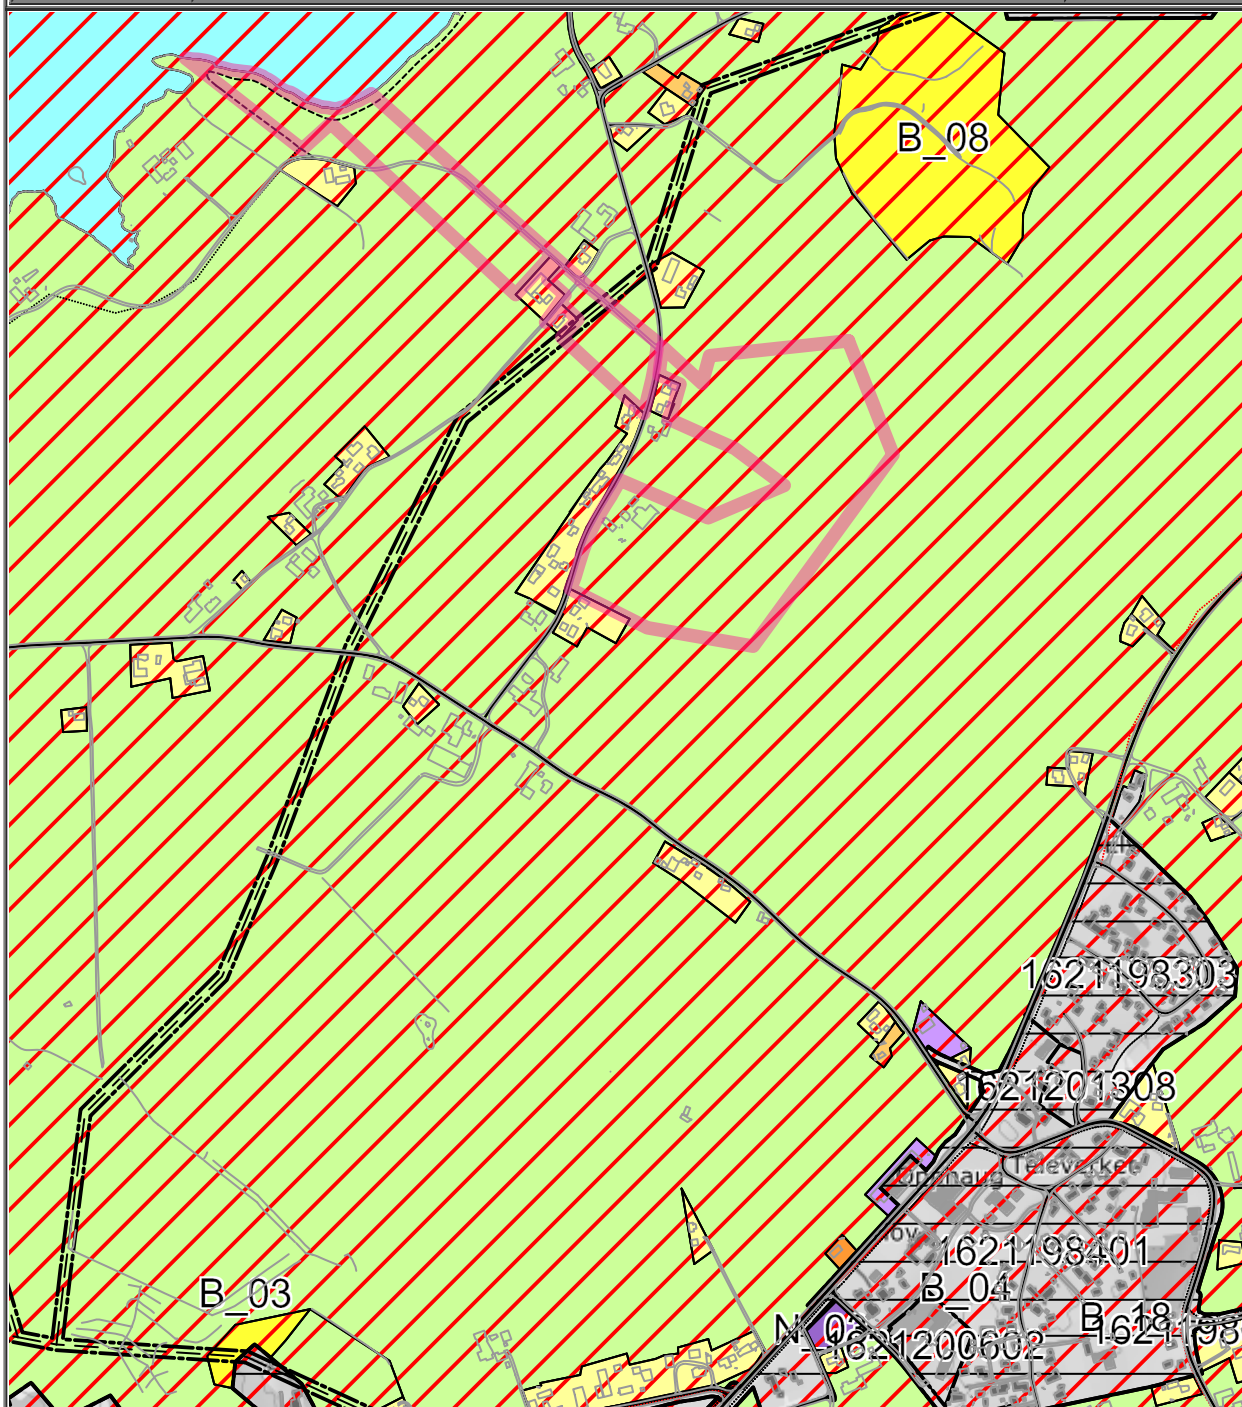

Det tas forbehold om at det kan forekomme feil på kartet, bla. gjelder dette eiendomsgrenser, ledninger/kabler, kummer m.m. som i forbindelse med prosjektering/anleggsarbeid må undersøkes nærmere.