

SITUASJONSKART

Eiendom:

Gnr: 163

Bnr: 94

Fnr: 0

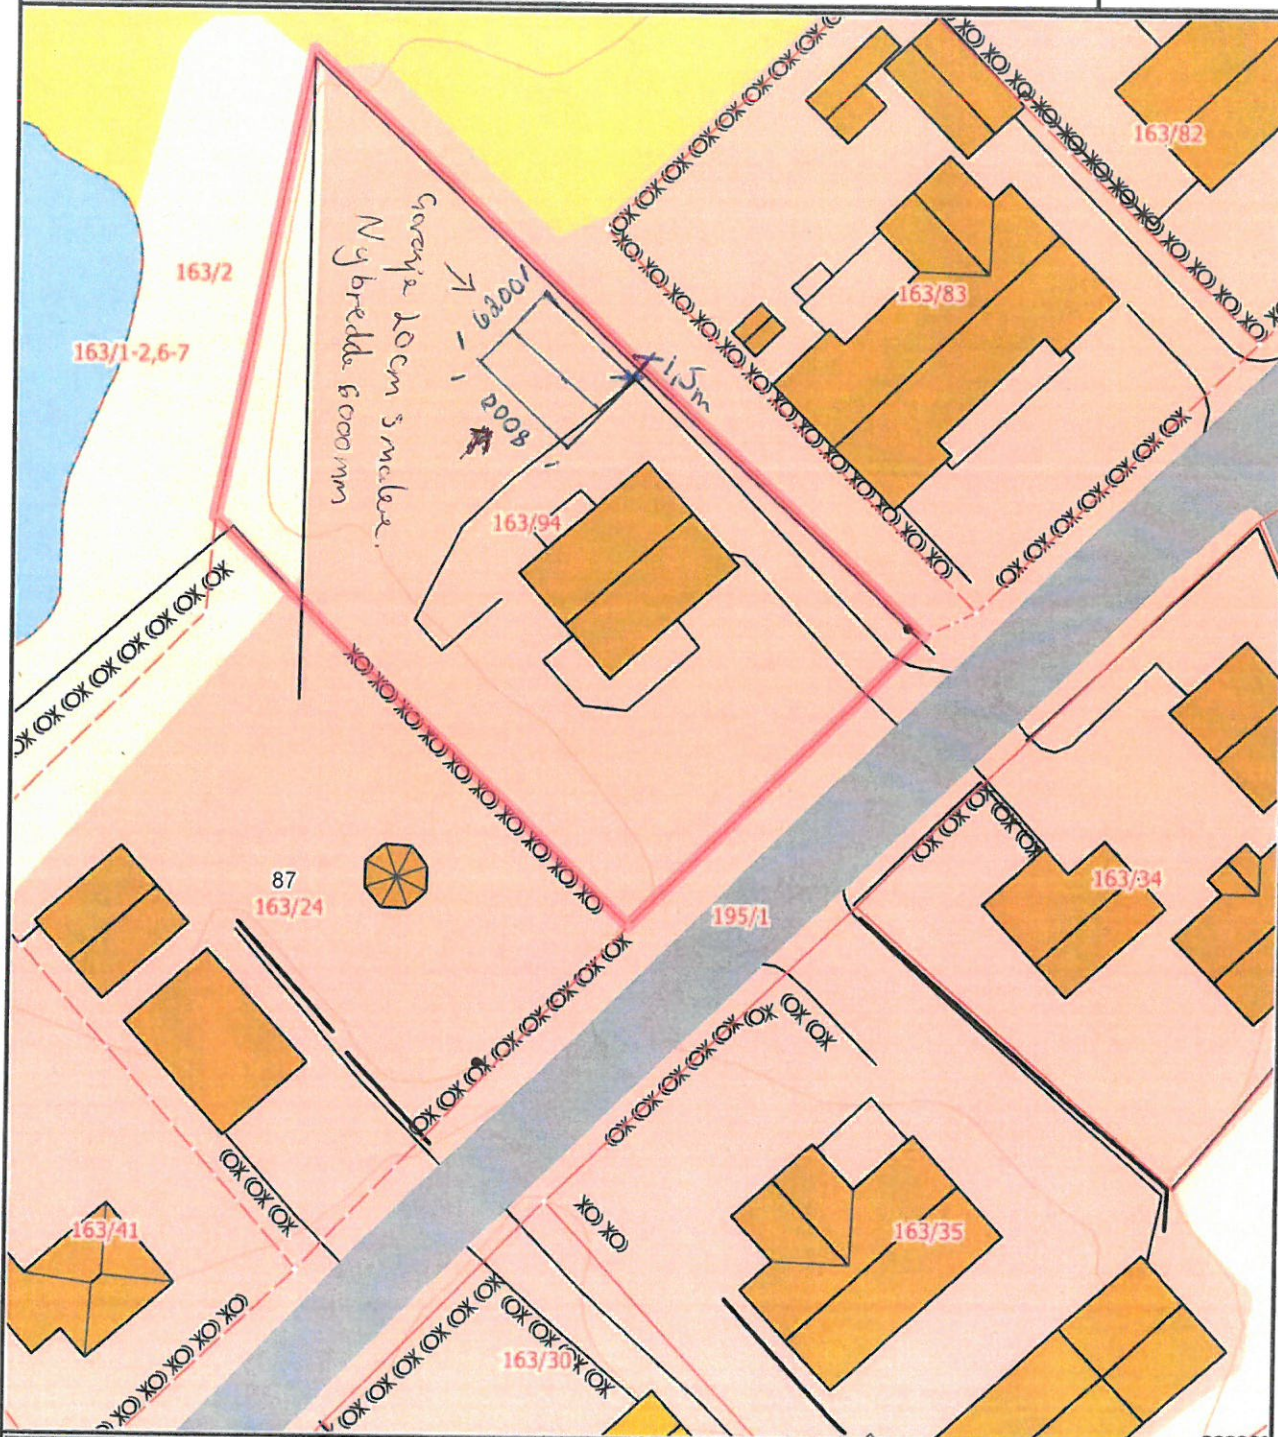
Snr: 0

Adresse: Gartveien 85, 7130 BREKSTAD

Hj.haver/Fester:

ØRLAND
KOMMUNE

Dato: 15/5-2020 Sign:

Målestokk
1:500

Det tas forbehold om at det kan forekomme feil på kartet, bla. gjelder dette eiendomsgrenser, ledninger/kabler, kummer m.m. som i forbindelse med prosjektering/anleggsarbeid må undersøkes nærmere.

Søknad om ferdigattest

Pbl § 21-10, SAK10 §§ 8-1 og 8-2

Søknaden gjelder							
Eiendom/ byggested	Gnr.	Bnr.	Festenr.	Seksjonsnr.	Bygningsnr.	Bolignr.	Kommune
	Adresse				Postnr.	Poststed	
	Gatveien 85				7130	Brekstad	

Ferdigattest	
Tilfredsstiller tiltaket kravene til ferdigattest?	☒ Ja ☐ Nei Hvis nei, fyll ut informasjonen nedenfor.
Det gjenstår følgende arbeider av mindre vesentlig betydning som vil bli utført innen 14 dager:	Dato
Type arbeider	
Bekreftelse på at disse arbeidene er utført vil være kommunen i hende innen:	Dato

Oppdatert dokumentasjon	
Er det foretatt ikke søknadspåtlige endringer/justeringer i forhold til tillatelsen?	
☒ Ja ☐ Nei	Hvis ja, vedlegg oppdatert situasjonsplan, tegninger eller dokumentasjon som viser hva som er utført.

Sluttrapport for avfall	
Sluttrapport av	Dato
vedlegges søknaden	
Ansvarlig søker forplikter seg til å påse at sluttrapporten blir ajourført og oppbevart.	
Vedlegg nr. K -	

Varmesystem			
Energiforsyning		Varmefordeling	
☒ Elektrisitet	☐ Sol	☒ Vannbåren gulvvarme	☒ Luftoppvarming
☐ Biobrensel	☐ Gass	☐ Vannbåren radioator	☐ Kamin/ovn/peis
☒ Varmepumpe - luft	☐ Olje/parafin	☐ Elektriske varmekabler	☐ Annet
☐ Varmepumpe - berg/sjø	☐ Annet	☐ Elektriske panelovner	
☐ Fjernvarme/spillvarme			☐ Ikke relevant

Erklæring	
☒	Det bekreftes at tilstrekkelig dokumentasjon som grunnlag for driftsfasen er overlevert byggverkets eier.

Vedlegg			
Beskrivelse av vedlegg	Gruppe	Nr. fra – til	Ikke relevant
Situasjonsplan, avkjøringsplan	D	-	☒
Tegninger, plan, snitt, fasade	E	-	☒
Redegjørelser/kart	F	-	☒
Gjennomføringsplan	G	-	☒
Sluttrapport for avfallsplan og miljøsaneringsbeskrivelse	K	-	☒
Boligspesifikasjon i matrikkelen	H	-	☒
Uttalelser fra andre offentlige myndigheter	I	-	☒
Andre vedlegg	Q	-	☒

Underskrifter			
Ansvarlig søker for tiltaket (for tiltak etter pbl § 20-1)		Tiltakshaver (bare for tiltak uten ansvarlig søker pbl 20-4)	
Foretak		Navn	
Kontaktperson	Telefon	Kontaktperson	Telefon
Magnus Rabban	93244303	Magnus Rabban	11
E-post		E-post	
magnus.rabban@hotmail.com			
Dato	Underskrift	Dato	Underskrift
09/12-20	Magnus Rabban	09/12-20	Magnus Rabban
Gjentas med blokkbokstaver	MAGNUS RABBAN	Gjentas med blokkbokstaver	MAGNUS RABBAN