

Nabovarsel

sendes til berørte naboer og gjenboere

Ved riving skal kreditorer med pengeheftelser i eiendommen varsles, pbl § 21-3

Nullstill



Til (nabo/gjenboer)
Ørland Kommune
Alfnebbstr 2
7130 Brekstad

Som eier/fester av:			
Gnr.	Bnr.	Festenr.	Seksjonsnr.
168	46		
Eiendommens adresse			
Andre gnr., bnr., f.nr., seksj.nr.			

Tiltak på eiendommen:			
Gnr.	Bnr.	Festenr.	Seksjonsnr.
168	25/334/339/24 6	0	0
Eiendommens adresse			
Tverrveien 29			
Postnr.	Poststed		
7130	Brekstad		
Kommune			
Ørland			
Eier/fester			
Greb Eiendom 2 AS			
Andre gnr., bnr., f.nr., seksj.nr.			

Det varsles herved om			
☐ Nybygg	☐ Anlegg	☐ Endring av fasade	☐ Riving
☒ Påbygg/tilbygg	☐ Skilt/reklame	☐ Innhegning mot veg	☐ Bruksendring
☐ Midlertidig bygning, konstruksjon eller anlegg	☐ Antennesystem	☐ Oppretting/ending av matrikkelenhet (eiendomsdeling) eller bortfeste	☐ Annet
Dispensasjon etter plan- og bygningsloven kapittel 19			
☐ Plan- og bygningsloven med forskrifter	☐ Kommunale vedtekter	☐ Arealplaner	☐ Vegloven
			Vedlegg nr. B -

Arealdisponering			
Sett kryss for gjeldende plan			
☐ Arealdel av kommuneplan	☒ Reguleringsplan	☐ Bebyggelsesplan	☐ Eventuelt andre planer
Navn på plan			
Brekstadbugta Industriområdet			



Beskriv nærmere hva nabovarslet gjelder	
Det søkes om oppføring av lagerbygg mot eksisterende bygg på 2870 M2	
Se vedlagte tegninger	
Vedlegg nr. Q -	

Spørsmål vedrørende nabovarsel rettes til			
Foretak/tiltakshaver			
R.S Stål AS			
Kontaktperson, navn	E-post	Telefon	Mobil
Monika Dalehamn	post@rsstaal.no		46933096
Søknaden kan ses på hjemmeside: (ikke obligatorisk):			

Merknader sendes til	
Eventuelle merknader skal være mottatt innen 2 uker etter at dette varsel er sendt.	
Ansvarlig søker/tiltakshaver skal sammen med søknad sende innkomne merknader og redegjøre for ev. endringer.	
Navn	Postadresse
R.S Stål AS	Sjøsidan 105
Postnr.	E-post
7130 Brekstad	post@rsstaal.no


Vedlegg			
Beskrivelse av vedlegg	Gruppe	Nr. fra - til	Ikke relevant
Dispensasjonssøknad/vedtak	B	-	☐
Situasjonsplan	D	1 - 1	☐
Tegninger snitt, fasade	E	1 - 2	☐
Redegjørelser/kart	F	-	☐
Andre vedlegg	Q	-	☐

Underskrift	
Sted	Dato
Brekstad	11.01.2020
Underskrift ansvarlig søker eller tiltakshaver	
Monika Dalehamn R.S Stål AS	
Gjentas med blokkbokstaver	
MONIKA DALEHAMN	

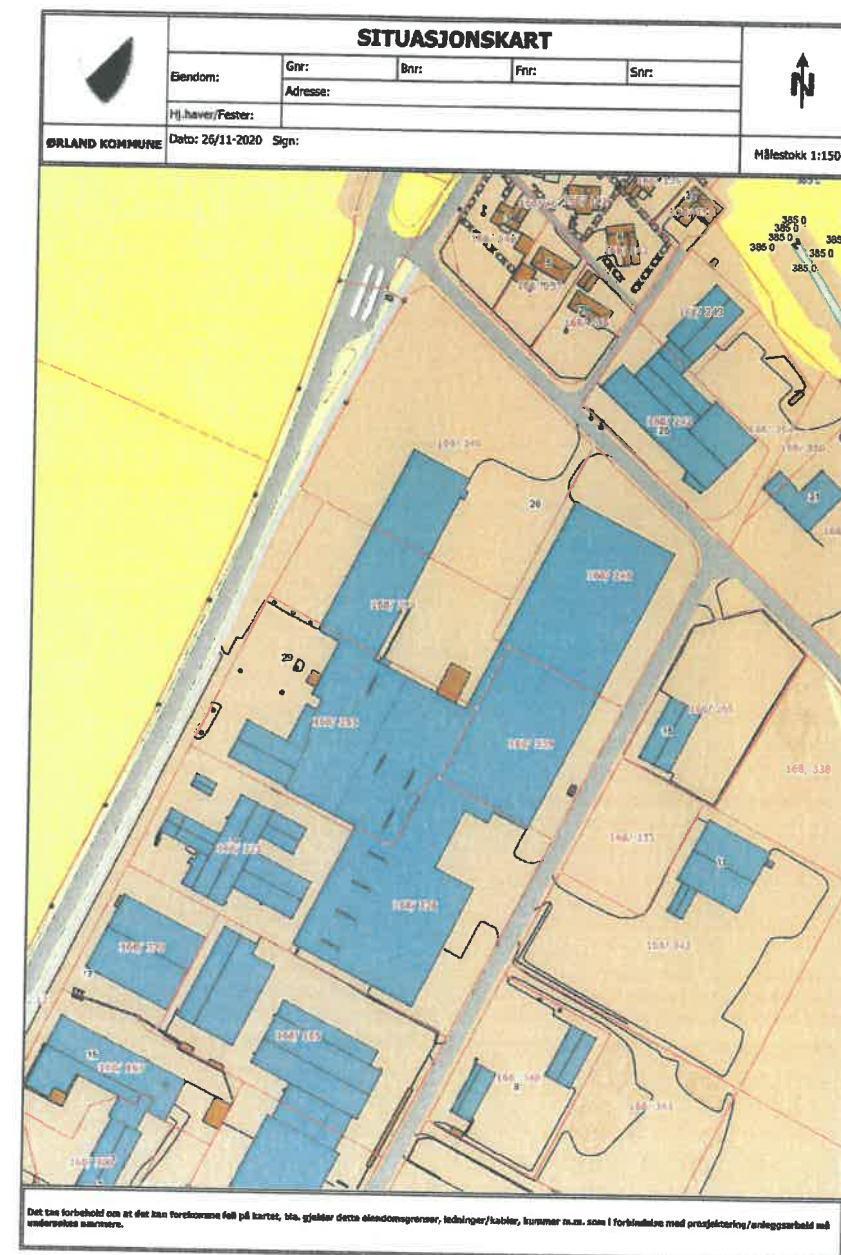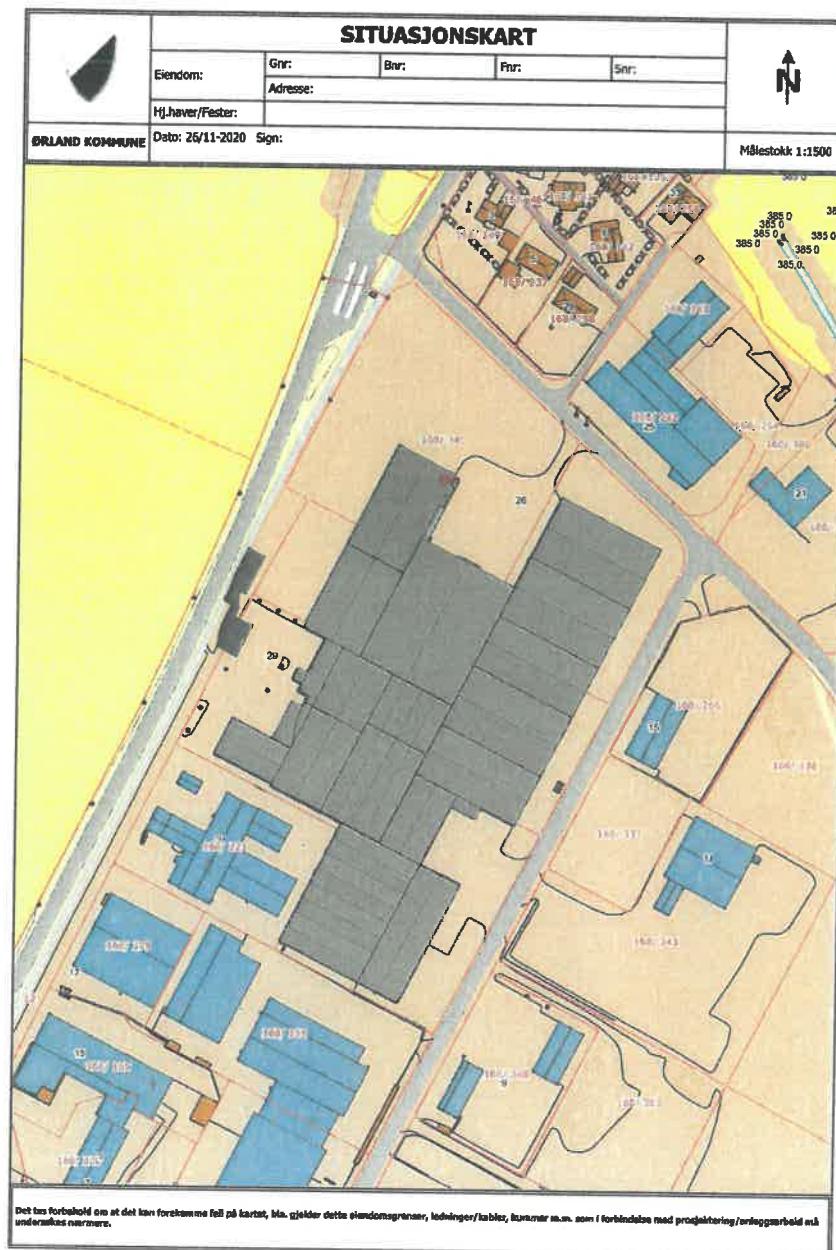

1 Situasjonsplan
1 : 1500

	R.S Stål AS		Mob: 917 08 047 rns@rsta.no	
	YTTAKSHAVEN: Mascot Høie AS BYGGEPLASS: Fjæreveien, Brekstad KONTAKT: 108 / 248-255-334-340 KOMMUNE: Ørland			
	R.S Stål AS Ørland kommune 12 7130 Brekstad Mob: 4813395 E-post: rns@rsta.no			
	Situasjonsplan PROSJEKT: Mascot - Ny Lagerhall PARTISERT / TILBUDT TID: 10.01.2021 TID: 10.01.2021 PROSJEKT NR: A122			
		No.	Description	Date

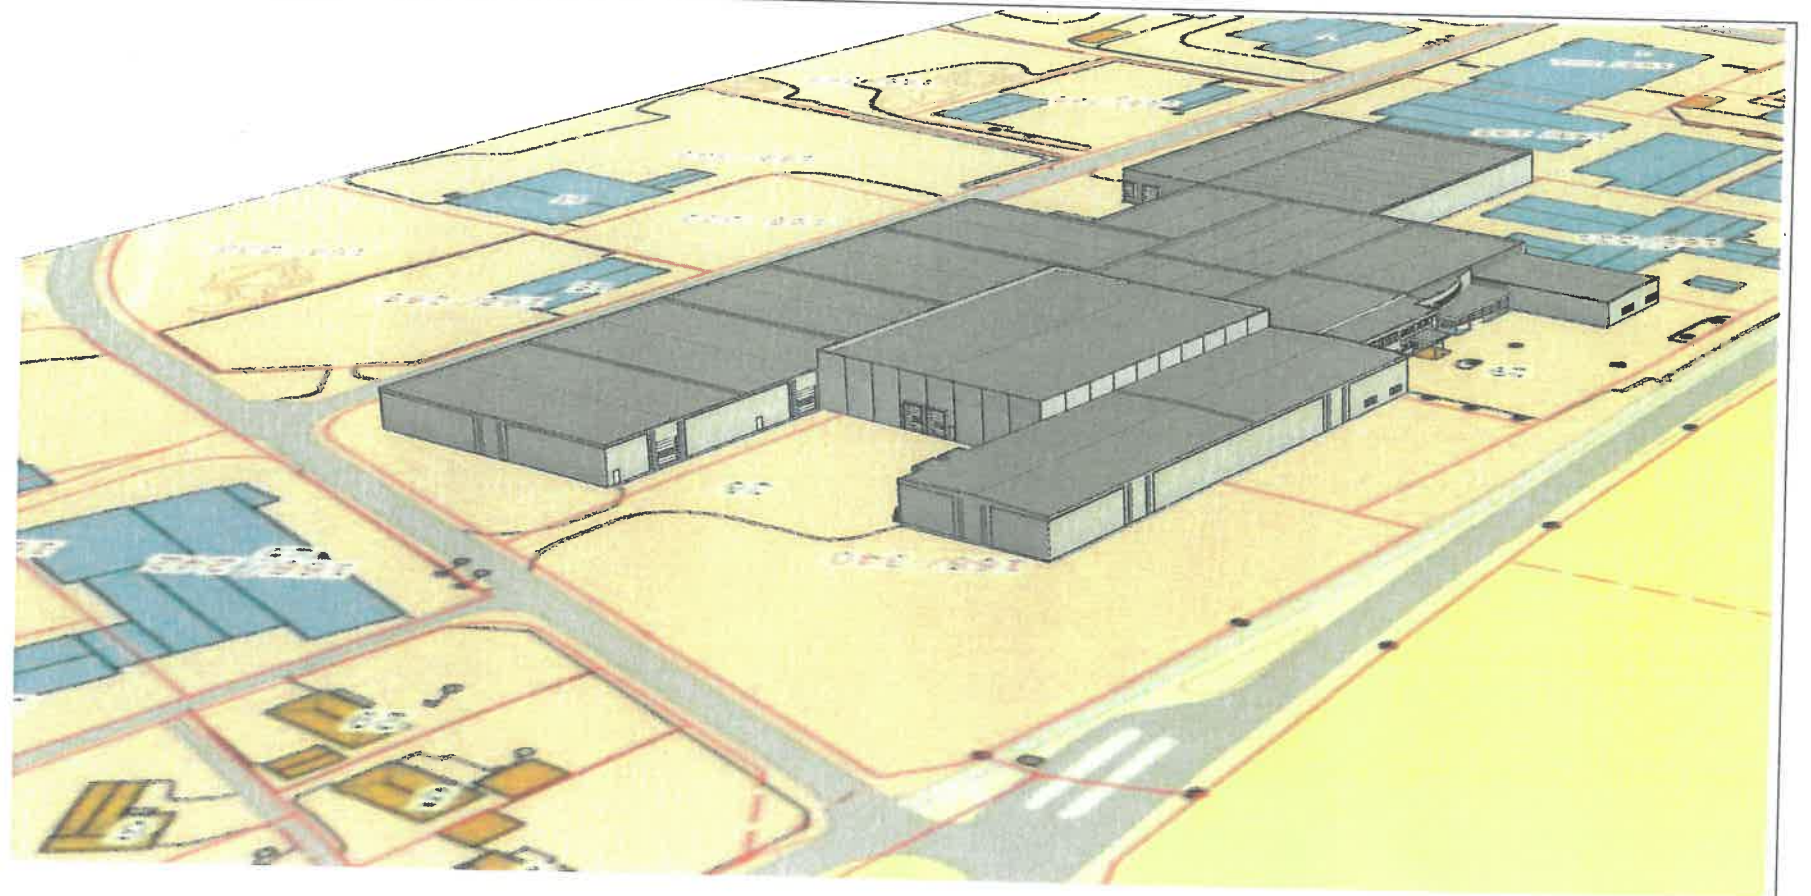



1 Perspektiv 02
1:1



2 Perspektiv 03
1:1

No.	Description	Date

 R.S Stål AS Industriell bygging og service	ETTERKJØPER Mascot Helse AS BYGGERPÅS Fjellaveien, Brekstad TELEFON 166 / 246-255-334-340 KONTAKT Ørland	R.S Stål AS Industriell bygging og service TELEFON 166 / 246-255-334-340 KONTAKT Ørland	Perspektiv 2 + 3 Mascot - Ny Lagerhall PROJEKT BYGGERPÅS TELEFON 166 / 246-255-334-340 KONTAKT Ørland	1:1 A118
	PROJEKT			
	BYGGERPÅS			
	TELEFON			

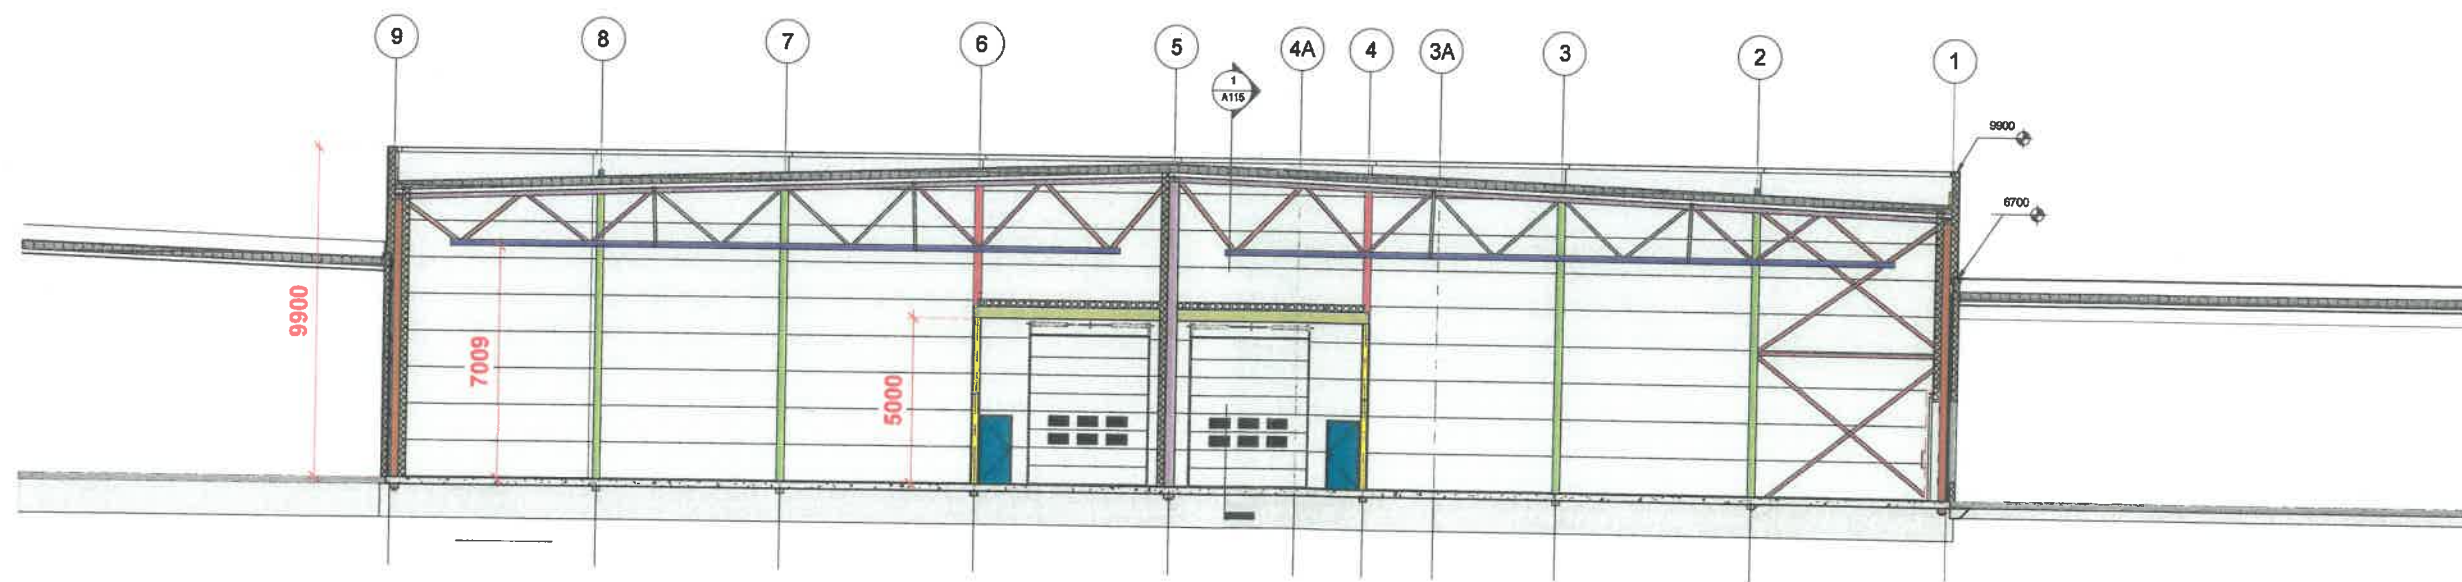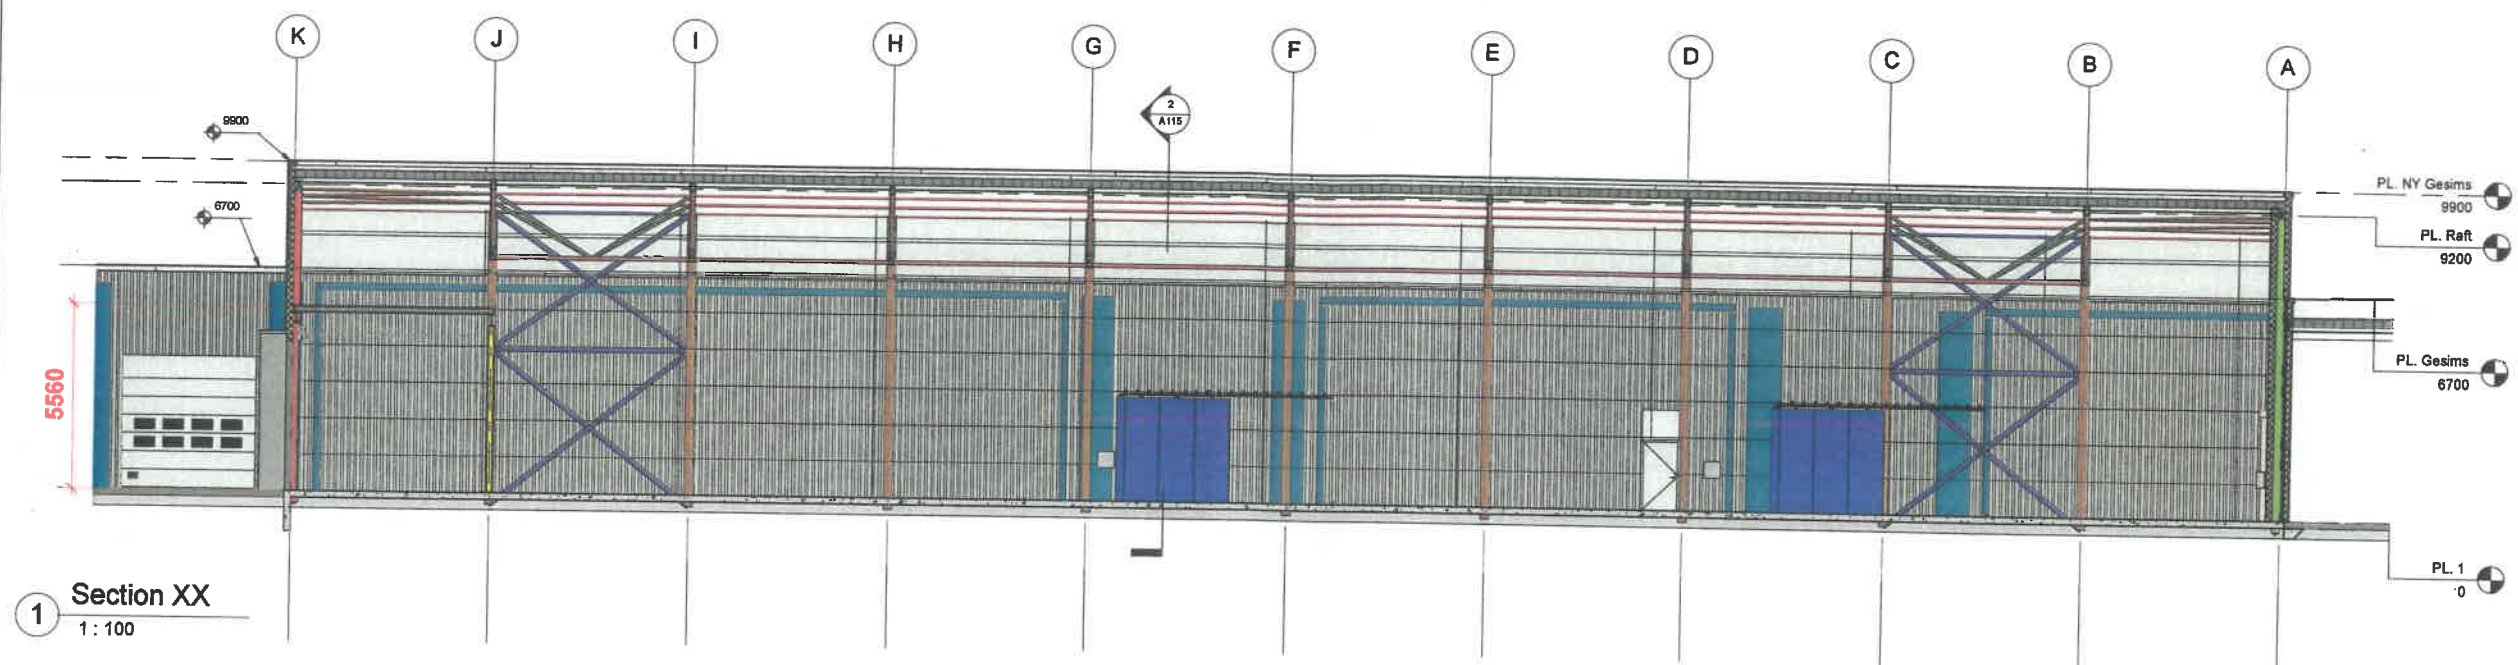

No.	Description	Date

 R.S Stål AS Mobil: 97 55 047 E-post: rstaal.no	TILTAKEHVER: Mascot Heie As	R.S Stål AS Strand Kjøpingsrud 22 7110 Strand Mob: 48533996 E - post: post@rstaal.no	Snitt PROJEKT: Mascot - Ny Lagerhall	1 : 100
	STØBEPLASS: Fjæraveien, Brøstad GARDEN: 168 / 245-255-334-340 KOMMUNE: Ørland	ARKTEKT / TEIKNER TEIKN: [] DATO: 10.01.2021 TEGNER: A. Høyberg PROJEKT NR.: [] TEIKNING: A115		