




E-1

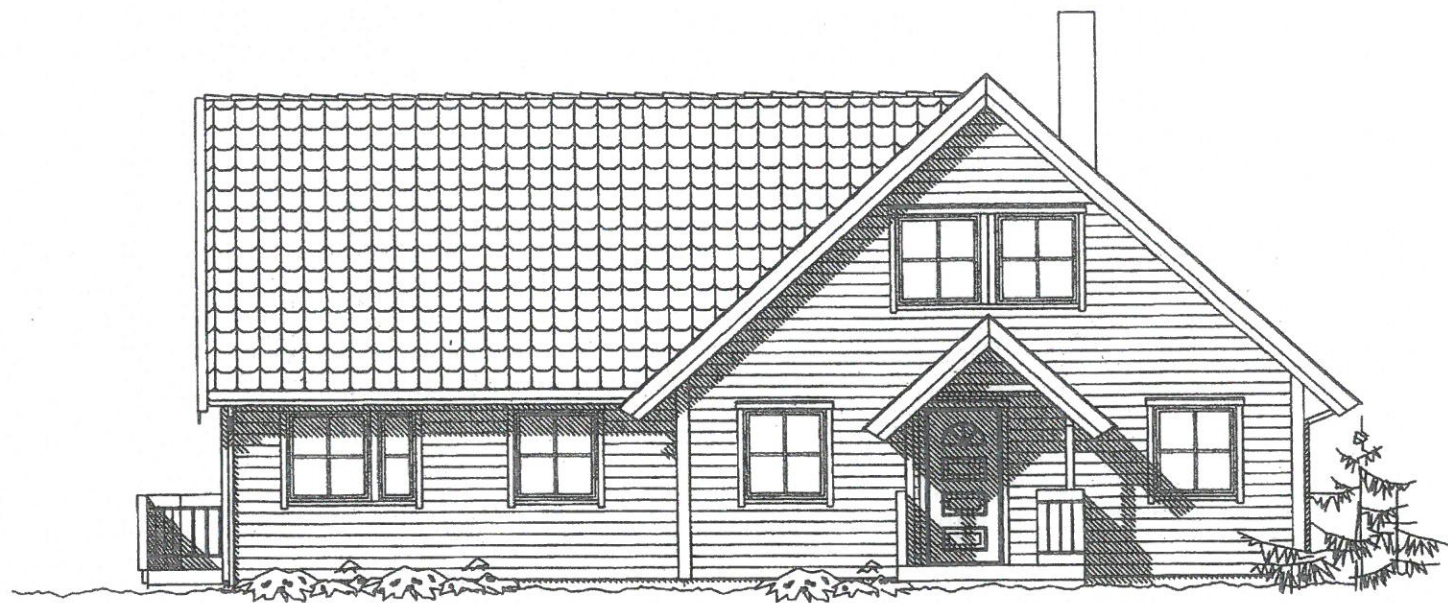


FASADE ØST

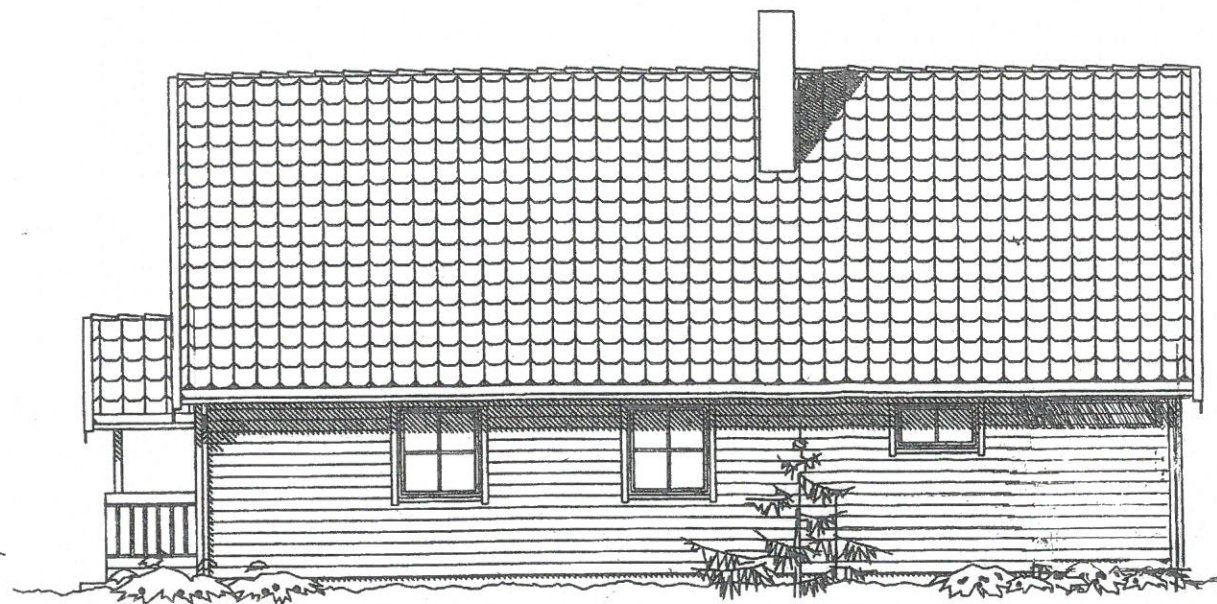

FASADE NORD

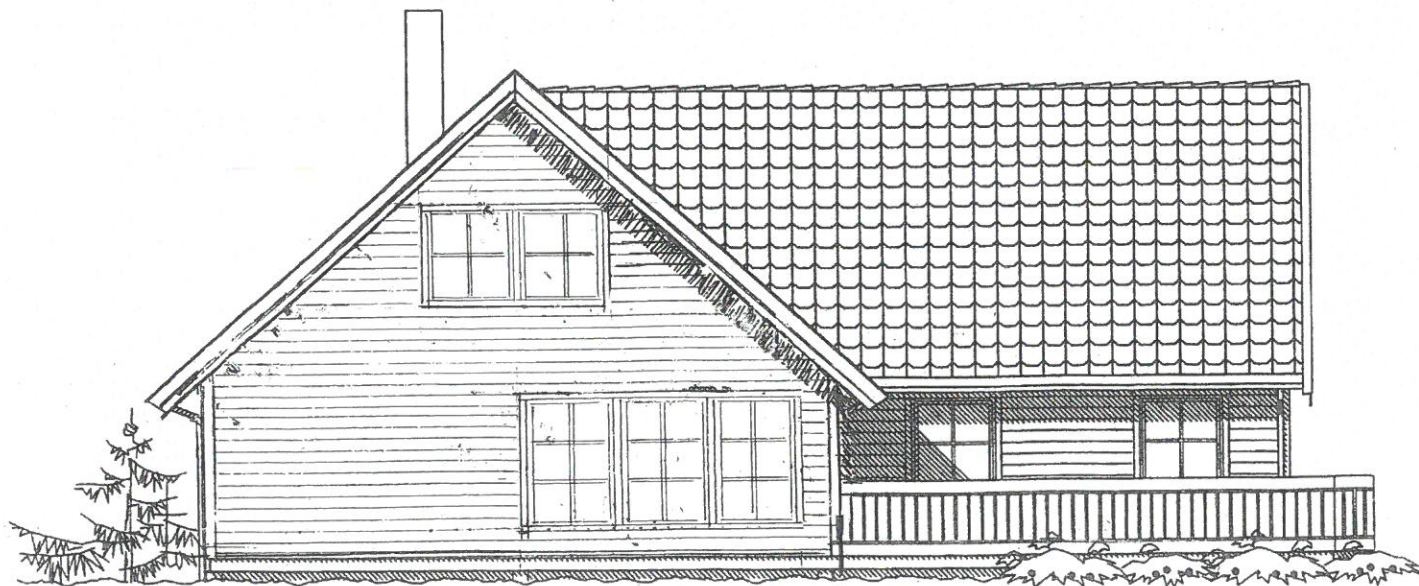

FASADE VEST

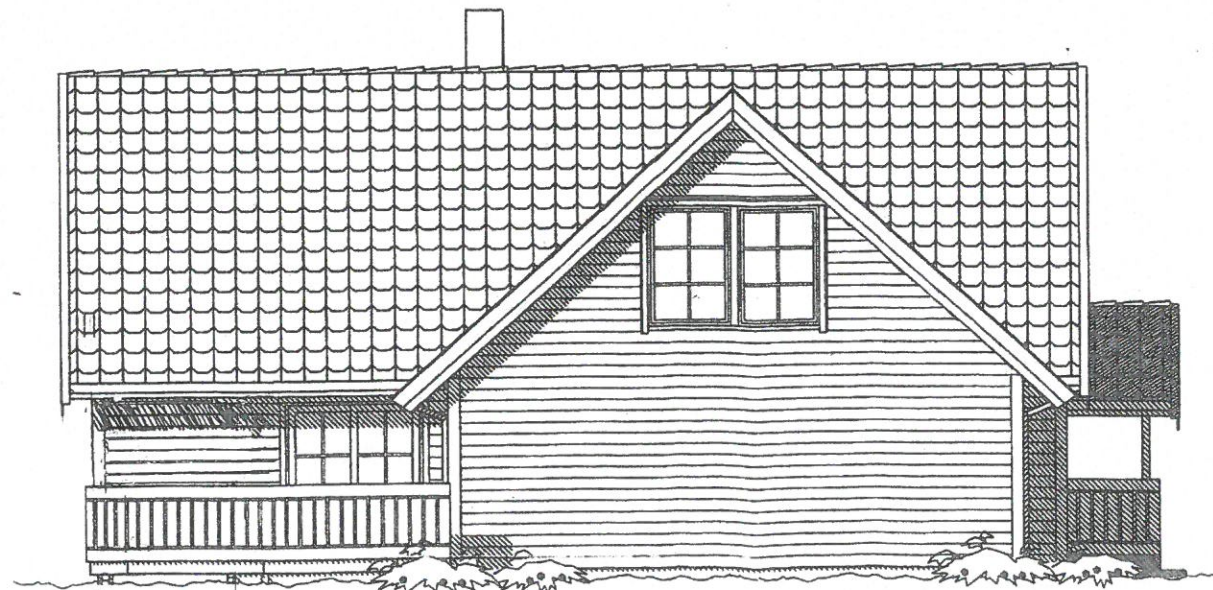



FASADE SØR

Rev: 12-20 11

Rev.nr.	Rev.	Tegn.	Dato	Kontr.
Hustype	ESPIRA, var.	Tegning	FASADER	
Byggherre	Tone Hellan og Stein Atle Sundland			
Byggeplass	Reksterfaret 19, Brekstad			
Kommune	Ørland			
Mal:	1 : 100	Tegn. M.B.	Dato: 12.08.03	Arkiv: 33061005
Derne tegning tilhører Nordbohus AL. Etterligning kfr. lov om åndsverk av 12.5.1961.				
				Nr. A05-





E-2

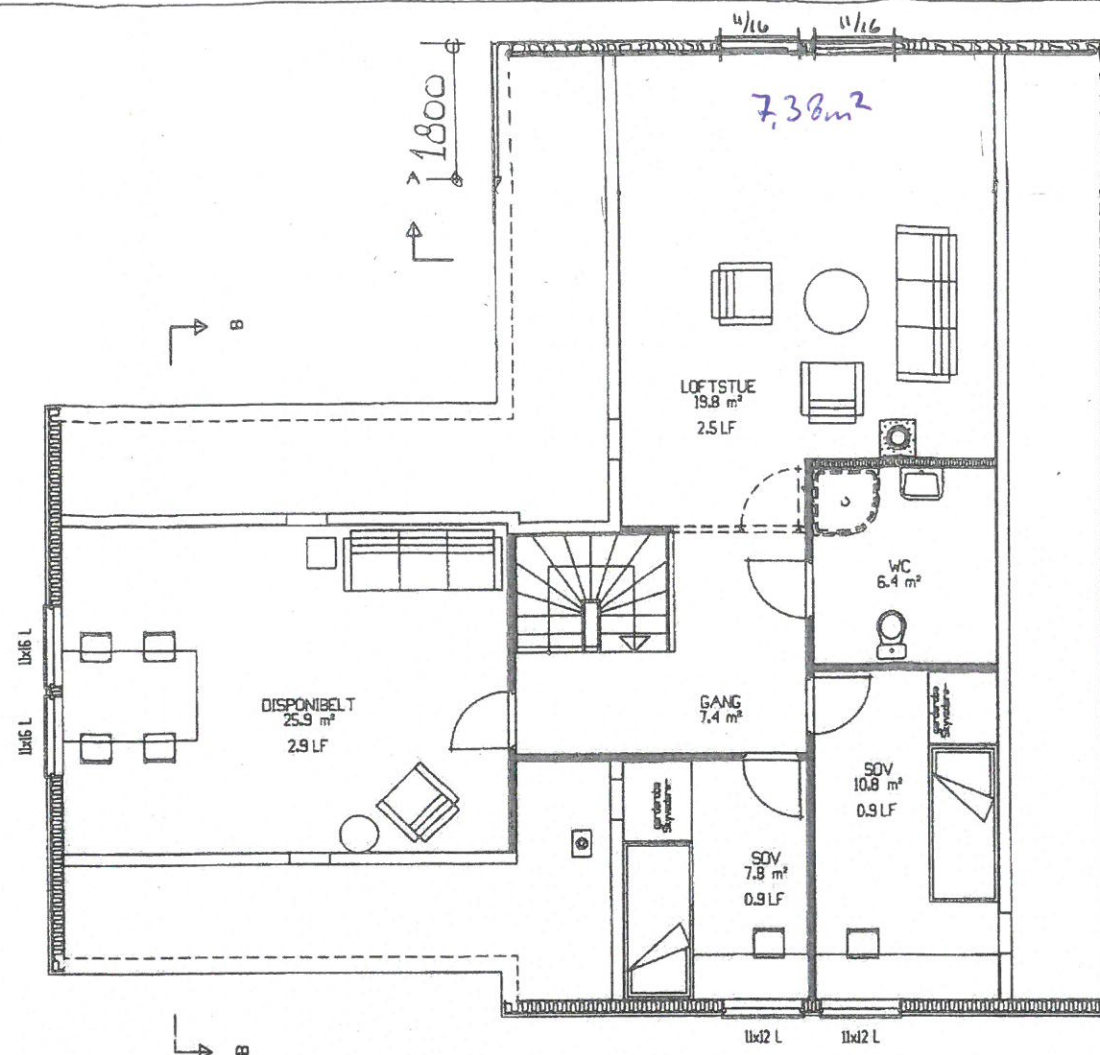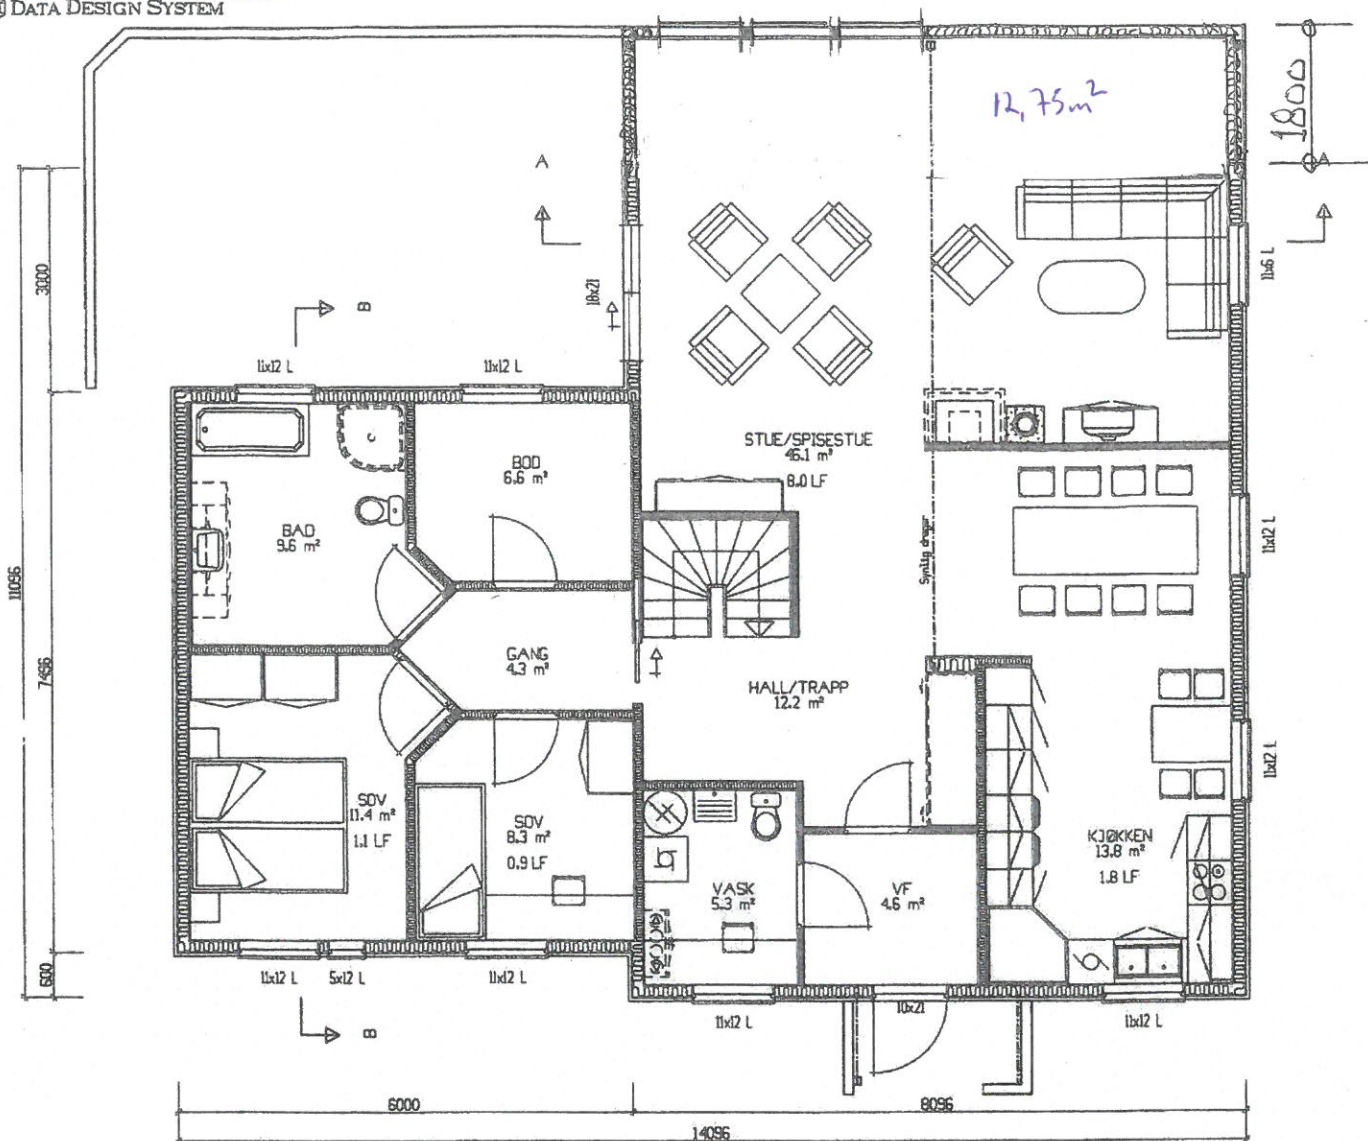

AREALER	BRA	BRA-K	BA
Sokkel/Kjeller			
Hovedplan	126.9		
Loftplan	78.1		
SUM	205.0		

Loft-bredde ved 1,9m høyde : 3.283

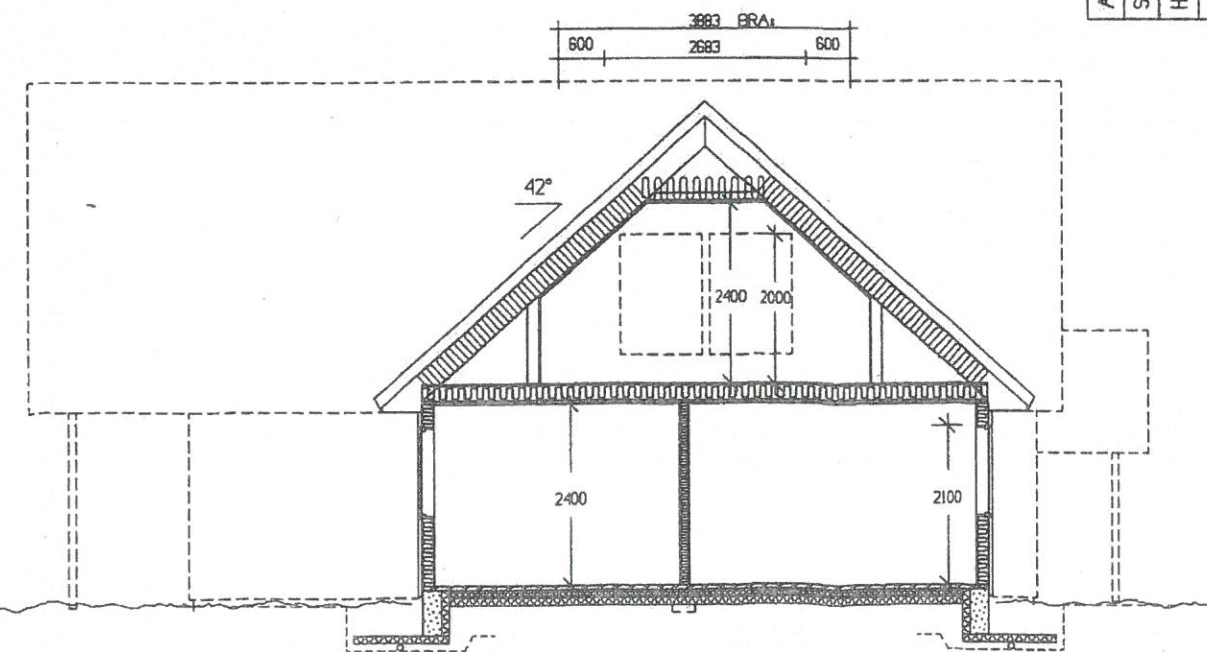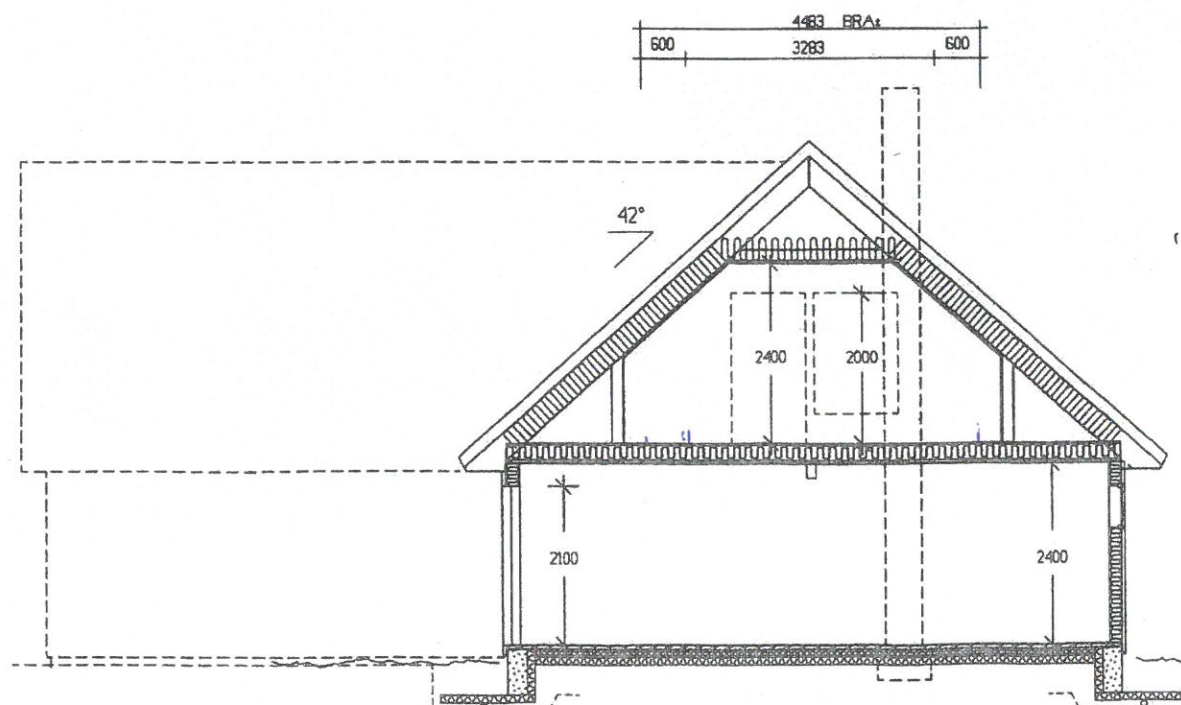

Romareal på loft er målt helt ut til kneveggene

Rev. 4/12-20 YB

Rev.nr.	Rev.	Tegn.	Dato	Kontr.

Byggherre : Tone Hellan og Stein Atle Sundland	Kontr.:	Dato: 12.08.03
Byggeplass : Reksterfaret 19, Brekstad		
Kommune : Ørland		

Mål: 1 : 100	Tegn. M.B.	Dato: 12.08.03	Arkiv: 33061DD5	Nr. A01-
Denne tegning tilhører Nordbohus AL. Etterligning kfr. lov om åndsverk av 12.5.1961.				



Hustype
ESPIRA, var.
Tegning
PLAN, SNITT