

Vidar Hoff
Flatnesveien 229
7130 Brekstad

Ørland kommune
postmottak@orland.kommune.no

Brekstad 20.01.2021

Søknad om tillatelse til tiltak uten ansvarsrett

Under krigen ble det etablert 2 maskingeværstillinger på vår eiendom 165/4 i Ørland.


Disse var i Forsvarets eie frem til 2004 da de sammen med tilhørende jordareal ble overdratt til vår eiendom. De har etter krigens slutt aldri vært benyttet av forsvaret. Det dyrkes korn på jordstykket hvor disse installasjonene ligger, og beliggenheten har i alle år medført ulemper ifm jordbearbeiding og høsting ref vedlagte kart og bilder.

Vi har derfor et stort ønske om å få ryddet området slik at jordbearbeidingen kan utføres rasjonelt.

Verken kommune, Staten, vernemyndigheter eller Forsvaret har vist noen interesse for installasjonene, og de inngår ikke i noen verneplan verken for kommunen eller gården. De er støpt med tynne betongvegger og kan derfor ikke sammenlignes med bunkerser som befinner seg andre steder på Ørlandet.

Vi søker derfor om tillatelse til å få installasjonene revet og fjernet fra eiendommen.

Vi håper på en snarlig behandling av vår søknad. Det er nå tele i jorden, og det vil dermed oppstå minimale kjøreskader fra anleggsmaskinene når arbeidet starter.

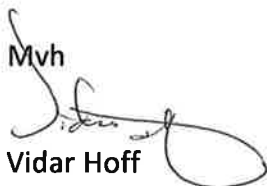Mvh

Vidar Hoff

Søknad om tillatelse til tiltak uten ansvarsrett

etter plan- og bygningsloven (pbl) § 20-4 og SAK kap. 3

Opplysninger gitt i søknaden eller vedlegg til søknaden vil bli registrert i matrikkelen.

Søkes det om dispensasjon fra plan- og bygningsloven, forskrift eller arealplan?	☐ Ja	☒ Nei
Er det behov for tillatelse/samtykke/uttalelse fra annen myndighet?	☐ Ja	☒ Nei
Hvis ja, så oppfylles ikke vilkårene for 3 ukers saksbehandling, jf. pbl § 21-7 andre ledd		
Nabovarsling, jf. pbl 21-3, skal være gjennomført før søknaden sendes kommunen. (Blankett 5154, 5155, 5156).		
Foreligger det merknader fra naboer eller gjenboere?	☐ Ja	☒ Nei

Søknaden gjelder							
Eiendom/ byggsted	Gnr.	Bnr.	Festenr.	Seksjonsnr.	Bygningsnr.	Bolignr.	Kommune
	165	4					Ørland
	Adresse				Postnr.	Poststed	
	Flatnesveien 229				7130	Brekstad	
Tiltakets art	Mindre tiltak til bebygd eiendom, pbl § 20-4 og SAK kap. 3						
	☐ Tilbygg < 50 m ² ☐ Frittliggende bygning (ikke boligformål) < 70 m ² ☐ Skilt/reklame (SAK10 § 3-1 d)						
	☐ Driftsbygning i landbruket med samlet bruksareal (BRA) mindre enn 1000 m ² , jf. pbl § 20-4 bokstav b) og SAK10 § 3-2						
	☐ Midlertidig bygning/konstruksjon/anlegg (som ikke skal plasseres for lengre tidsrom enn 2 år)						
	☐ Bruksendring fra tilleggsdel til hoveddel eller omvendt innenfor en bruksenhet)						
	☐ Riving av tiltak som nevnt i SAK10 § 3-1						
	☐ Oppretting/endring av matrikkelenhet ☐ Grunn-eiendom ☐ Anleggs-eiendom ☐ Festegrunn over 10 år ☐ Arealoverføring						
	☒ Annet: Beskriv med egne ord hva du skal gjøre Fjerning av gammel installasjon fra krigen						


Arealdisponering							
Planstatus mv.	Sett kryss for gjeldende plan						
	☐ Arealdel av kommuneplan ☐ Reguleringsplan ☐ Bebyggelsesplan ☐ Eventuelt andre planer						
	Navn på plan						
Areal	BYA eksisterende	BYA nytt	Sum BYA	BRA eksisterende	BRA nytt	Sum BRA	Torsteareal
Grad av utnyttning	Vis beregning av grad av utnyttning. Veiledning finnes på www.dibk.no eller kontakt kommunen Frigjøring av areal						


Plassering			
Plassering av tiltaket	Er det strømførende linje/kabel eller nettstasjon/transformator i, over eller i nærheten av tiltaket?	☐ Ja	☒ Nei
	Hvis ja, må avklaring med berørt rettighetshaver være dokumentert	Vedlegg nr. Q -	
	Kan vann og avløpsledninger være i konflikt med tiltaket?	☐ Ja	☒ Nei
	Hvis ja, må avklaring med berørt rettighetshaver være dokumentert	Vedlegg nr. Q -	
Avstand	Minste avstand til nabogrense	30	m
	Minste avstand til annen bygning	50	m
	Minste avstand til midten av vei	15	m
Dette skal vises på situasjonsplanen			

Krav til byggegrunn (pbl § 28-1)		
Flom (TEK17 § 7-2)	Skal byggverket plasseres i flomutsatt område? ☐ Nei ☐ Ja	Vedlegg nr.
Skred (TEK17 § 7-3)	Skal byggverket plasseres i skredutsatt område? ☐ Nei ☐ Ja	Vedlegg nr.
Andre natur- og miljøforhold (pbl § 28-1)	Foreligger det vesentlig ulempe som følge av natur- og miljøforhold? ☐ Nei ☐ Ja Dersom ja, beskriv kompensierende tiltak i vedlegg	Vedlegg nr.


Tilknytning til veg og ledningsnett			
Adkomst vegloven §§ 40-43 pbl § 27-4	Gir tiltaket ny/endret adkomst ☐ Ja ☒ Nei	Tomta har adkomst til følgende veg som er opparbeidet og åpen for alminnelig ferdsel:	
		☐ Riksveg/fylkesveg	Er avkjøringstillatelse gitt? ☐ Ja ☒ Nei
		☐ Kommunal veg	Er avkjøringstillatelse gitt? ☐ Ja ☒ Nei
		☒ Privat veg	Er vegrett sikret ved tinglyst erklæring? ☐ Ja ☒ Nei
Overvann	Takvann/overvann føres til: ☐ Avløpssystem ☐ Terreng		
Feltene "Vannforsyning" og "Avløp" skal kun fylles ut for driftsbygning i landbruket, midlertidige tiltak eller oppretting av matrikkelenhet.			
Vannforsyning pbl §§ 27-1, 27-3	Tilknytning i forhold til tomte		
	☐ Offentlig vannverk	☐ Privat vannverk*	* Beskriv
	☐ Annen privat vannforsyning, innlagt vann*		
	☐ Annen privat vannforsyning, ikke innlagt vann*		
	Dersom vanntilførsel forutsetter tilknytning til annen privat ledning eller krysser annens grunn, foreligger rettighet ved tinglyst erklæring?		☐ Ja ☐ Nei
Avløp pbl §§ 27-2, 27-3	Tilknytning i forhold til tomte		
	☐ Offentlig avløpsanlegg		
	☐ Privat avløpsanlegg	Skal det installeres vannklosett? ☐ Ja ☐ Nei	
		Foreligger utslippstillatelse? ☐ Ja ☐ Nei	
	Dersom avløpsanlegg forutsetter tilknytning til annen privat ledning eller krysser annens grunn, foreligger rettighet ved tinglyst erklæring?		☐ Ja ☐ Nei

Vedlegg			
Beskrivelse av vedlegg	Gruppe	Nr. fra – til	Ikke relevant
Dispensasjonssøknader/innvilget dispensasjon	B	–	☒
Kvittering for nabovarsel/Opplysninger gitt i nabovarsel/nabomerknader/kommentarer til nabomerknader	C	–	☒
Situasjonsplan/avkjøringsplan	D	–	☒
Tegninger plan, snitt, fasade (eksisterende/ny)	E	–	☒
Redegjørelse/kart	F	1 – 3	☐
Uttalelse/vedtak fra annen myndighet SAK10, § 6-2 og pbl § 21-5	I	–	☒
Rekvisisjon av oppmålingsforretning	J	–	☒
Andre vedlegg	Q	–	☒

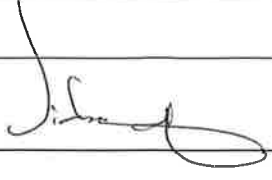Erklæring og underskrift		
Tiltakshaver		
Tiltakshaver forplikter seg til å gjennomføre tiltaket iht. plan- og bygningsloven (pbl), byggt teknisk forskrift og gitt tillatelse.		
Navn Vidar Hoff	Telefon (dagtid) 46 41 46 94	Mobiltelefon 46414694
Adresse Flatnesveien 229	Postnr. 7130	Poststed Brekstad
Dato 20.01.2021	Underskrift 	
E-post vidhoff@gmail.com		
Gjentas med blokkbokstaver VIDAR HOFF	Eventuelt organisasjonsnr. 976281683	

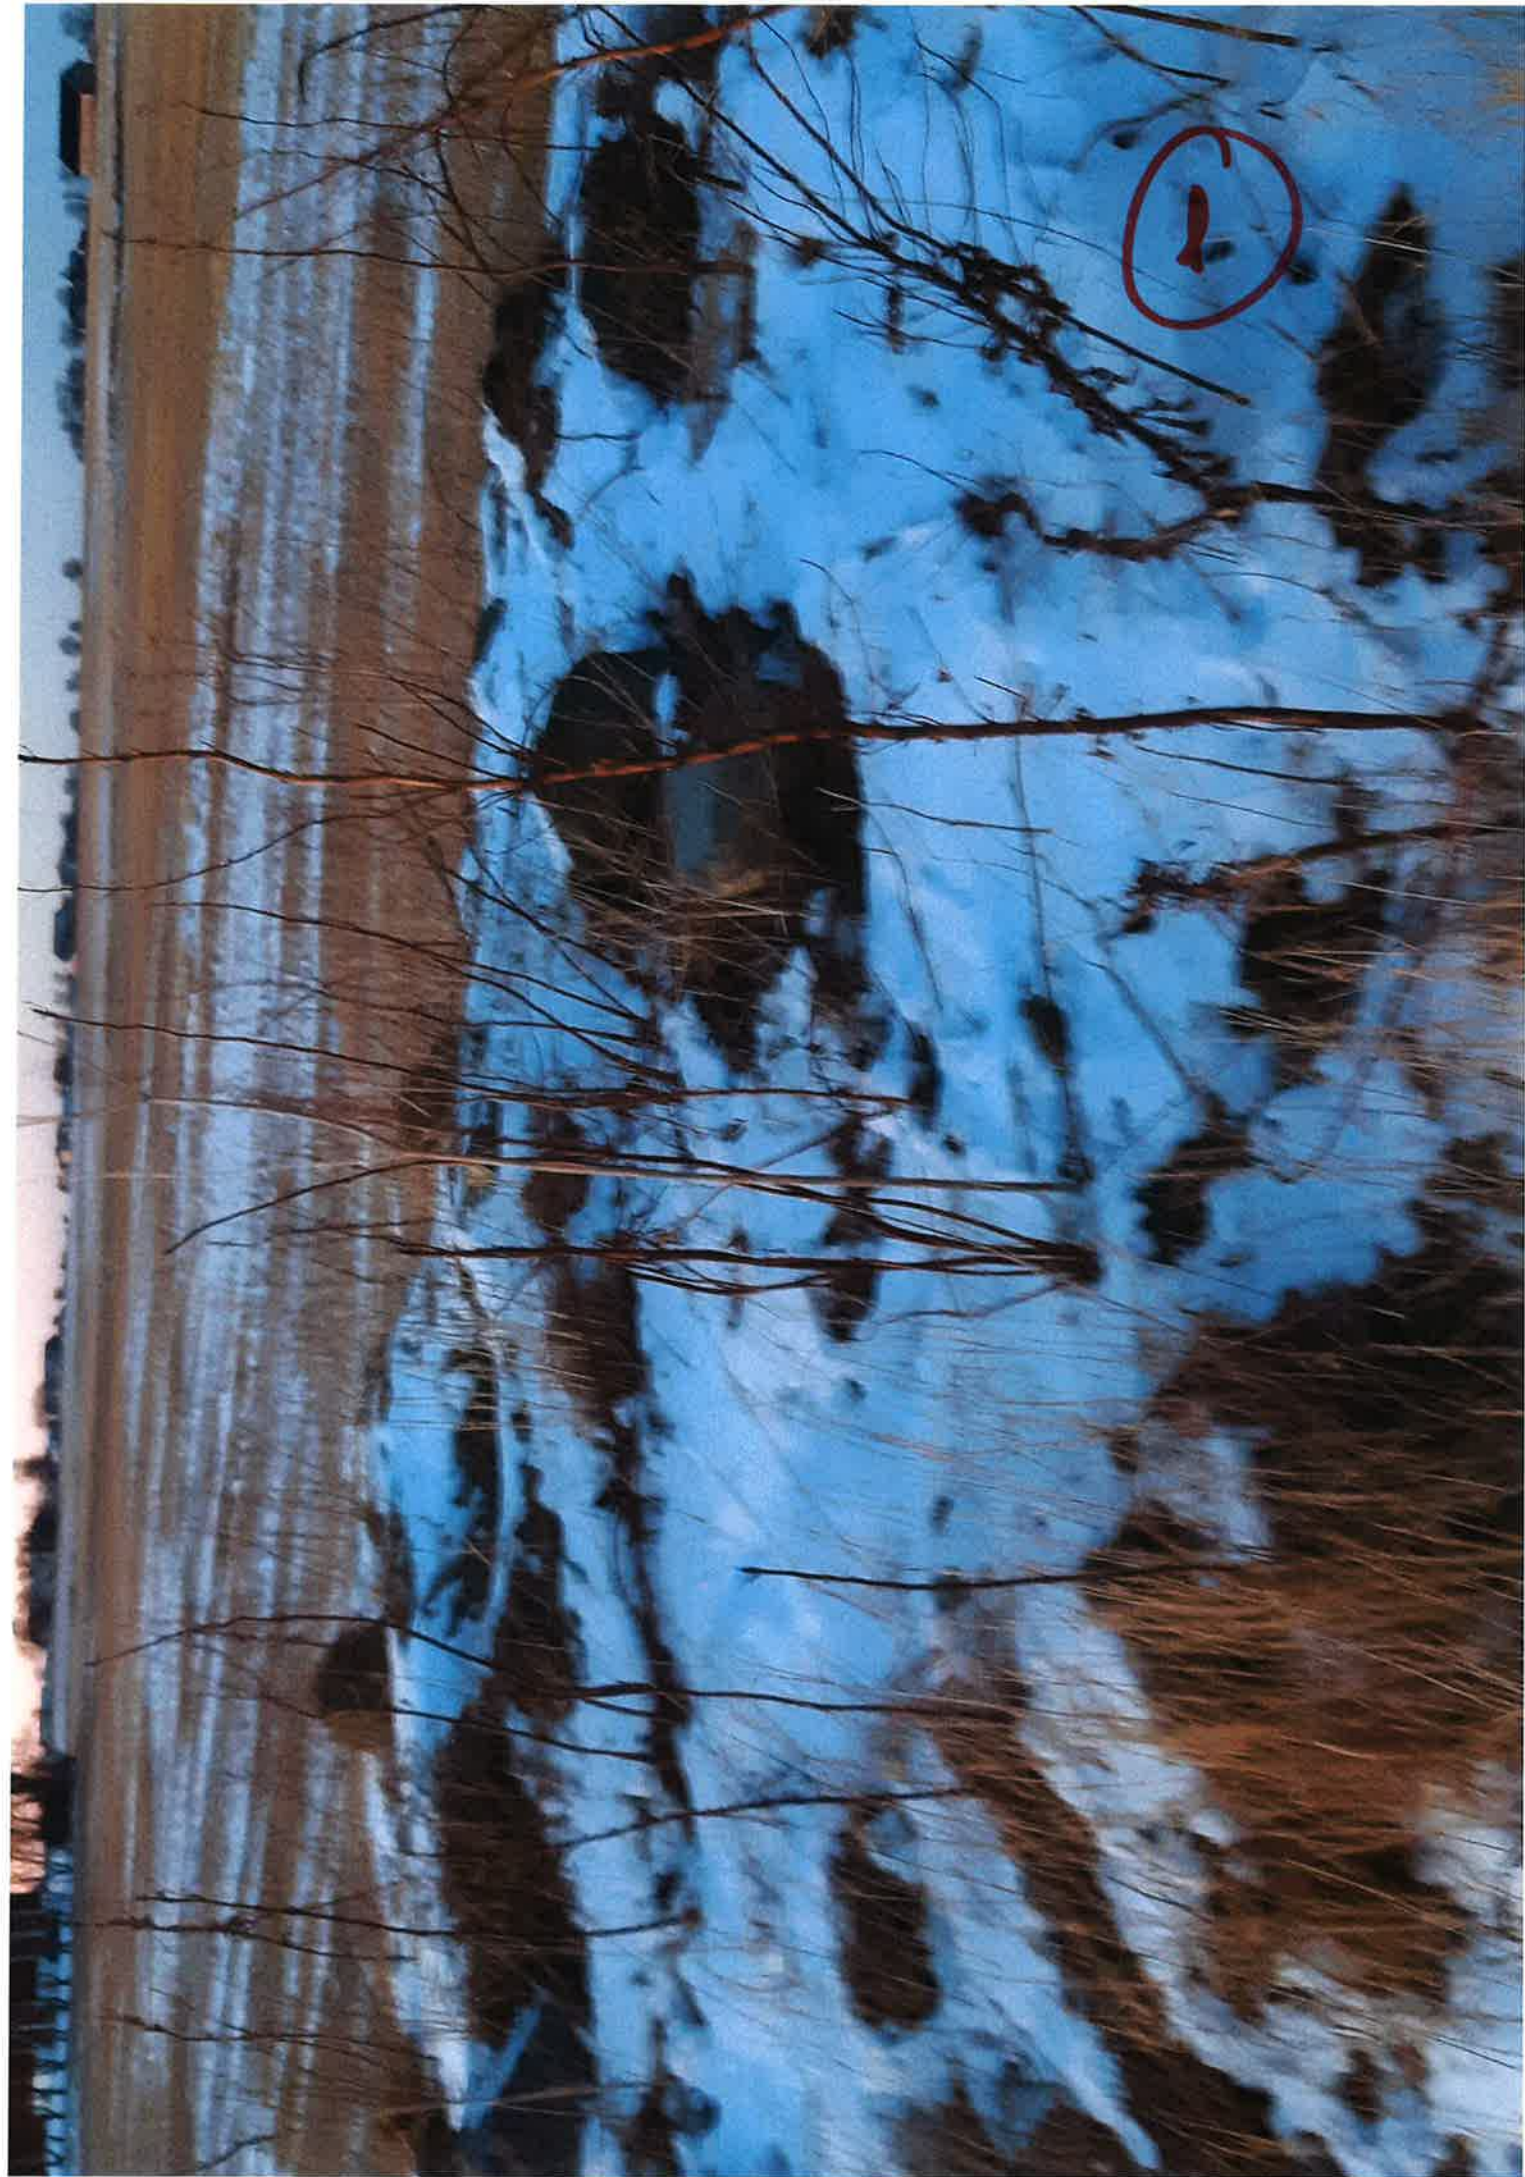

2

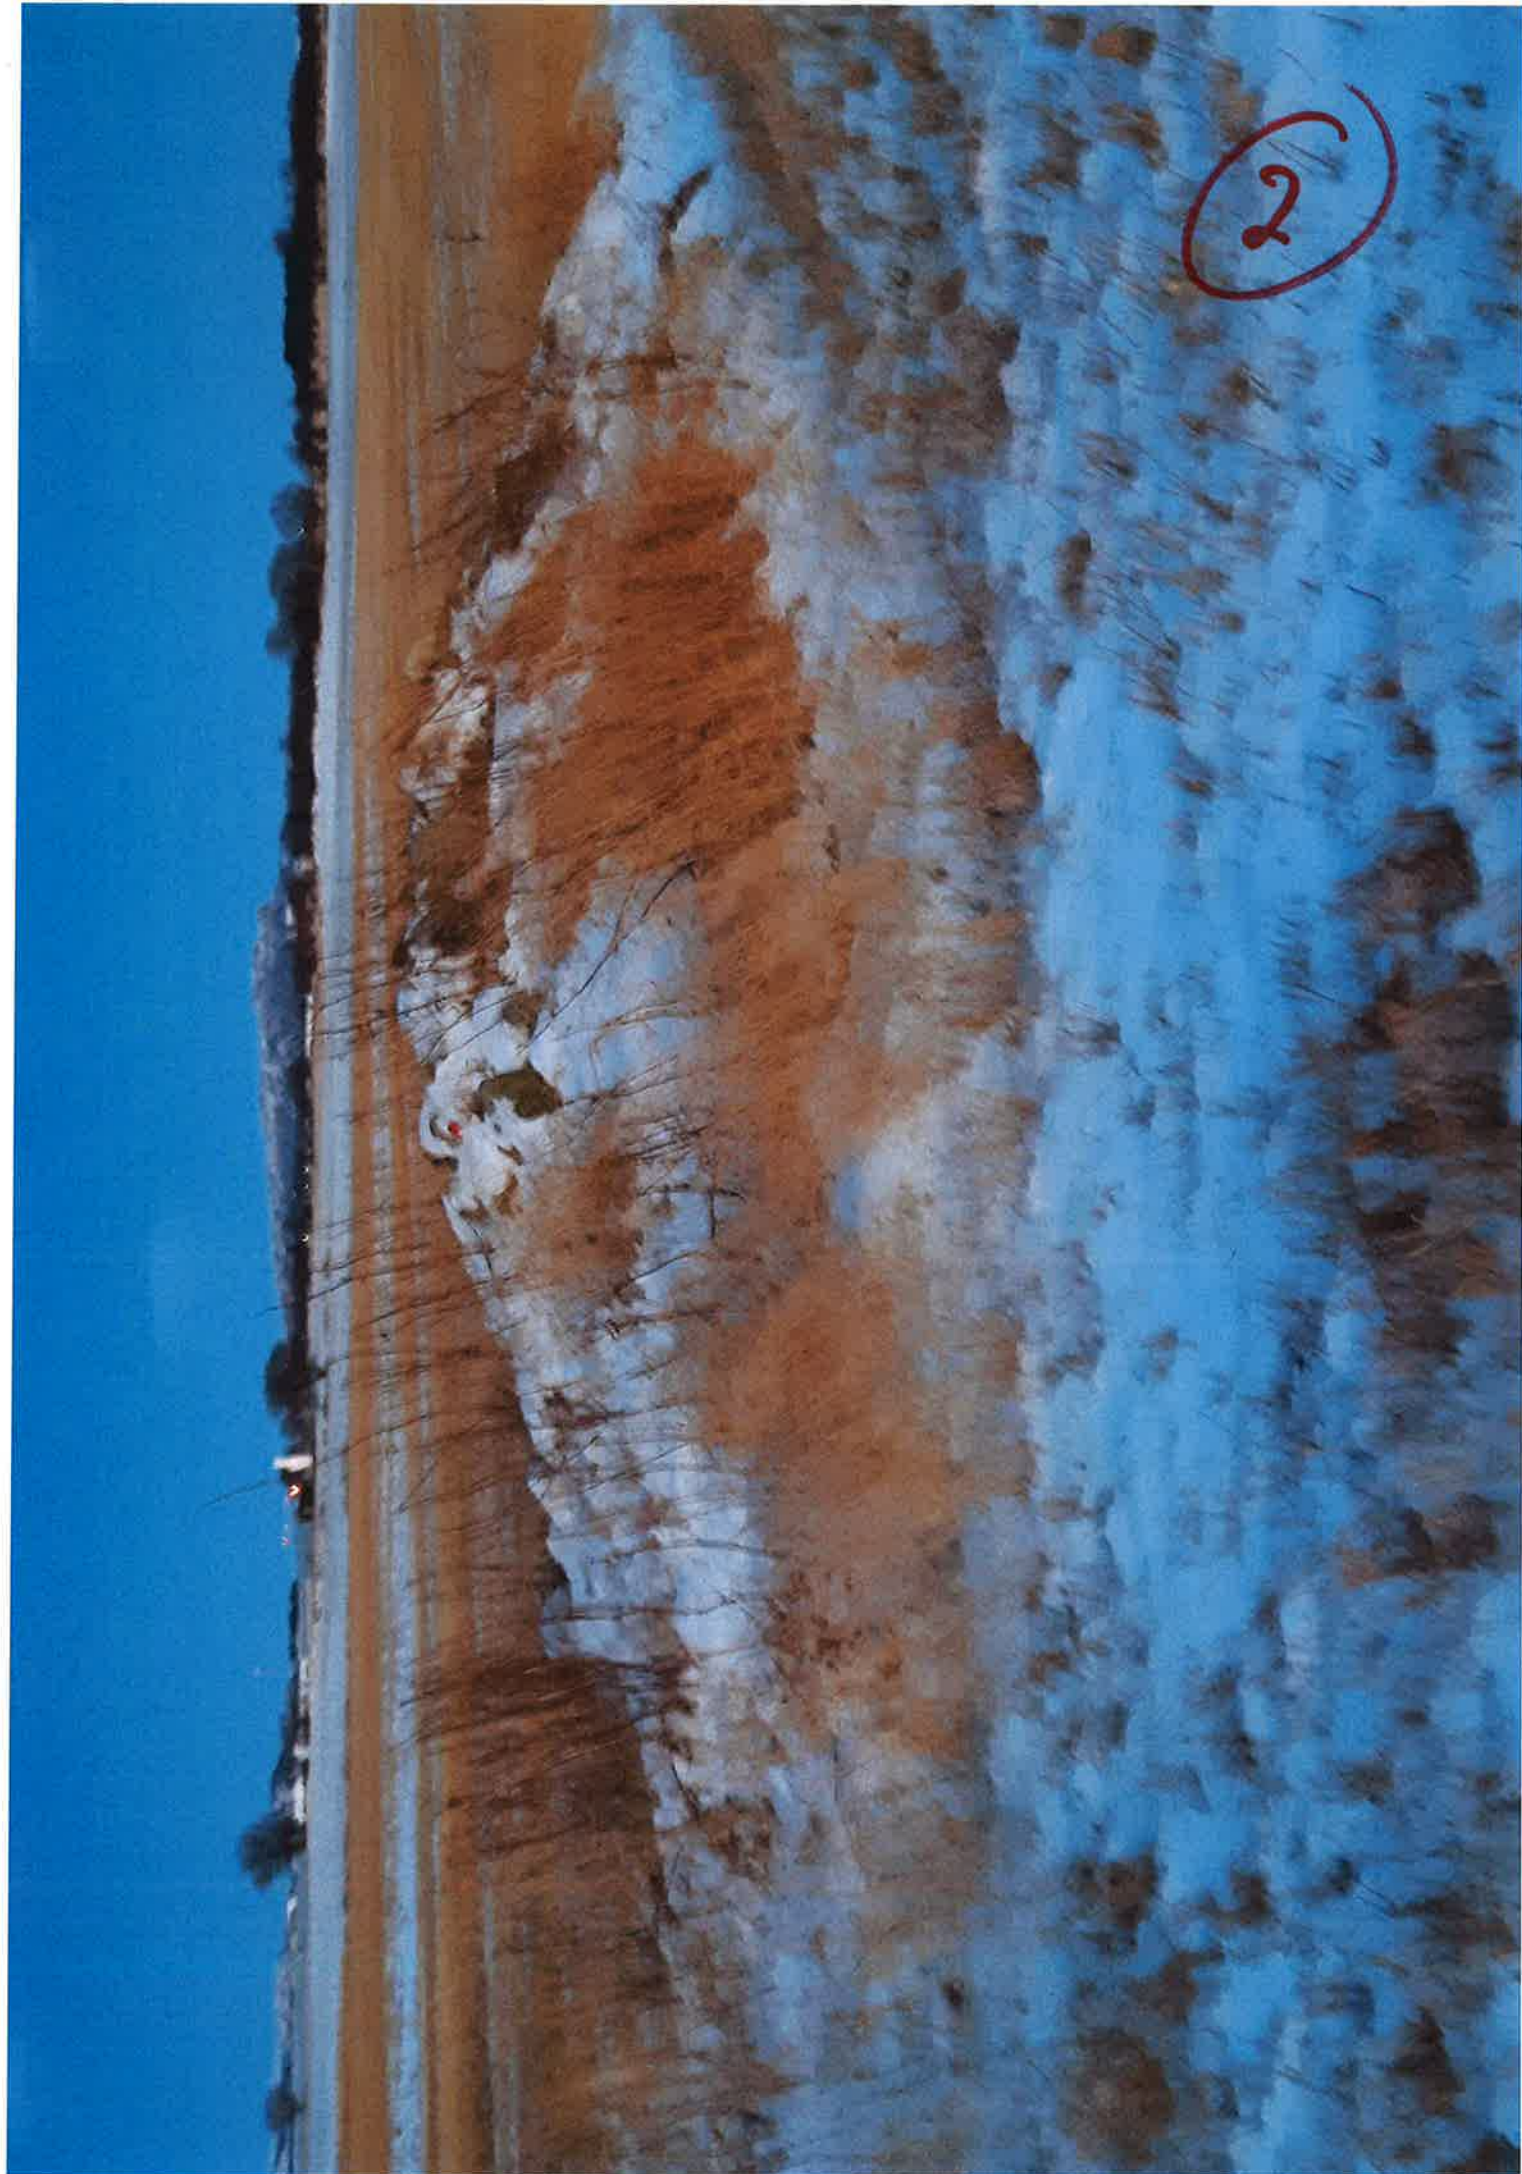


3

165/ 5

165/ 5

165/ 4

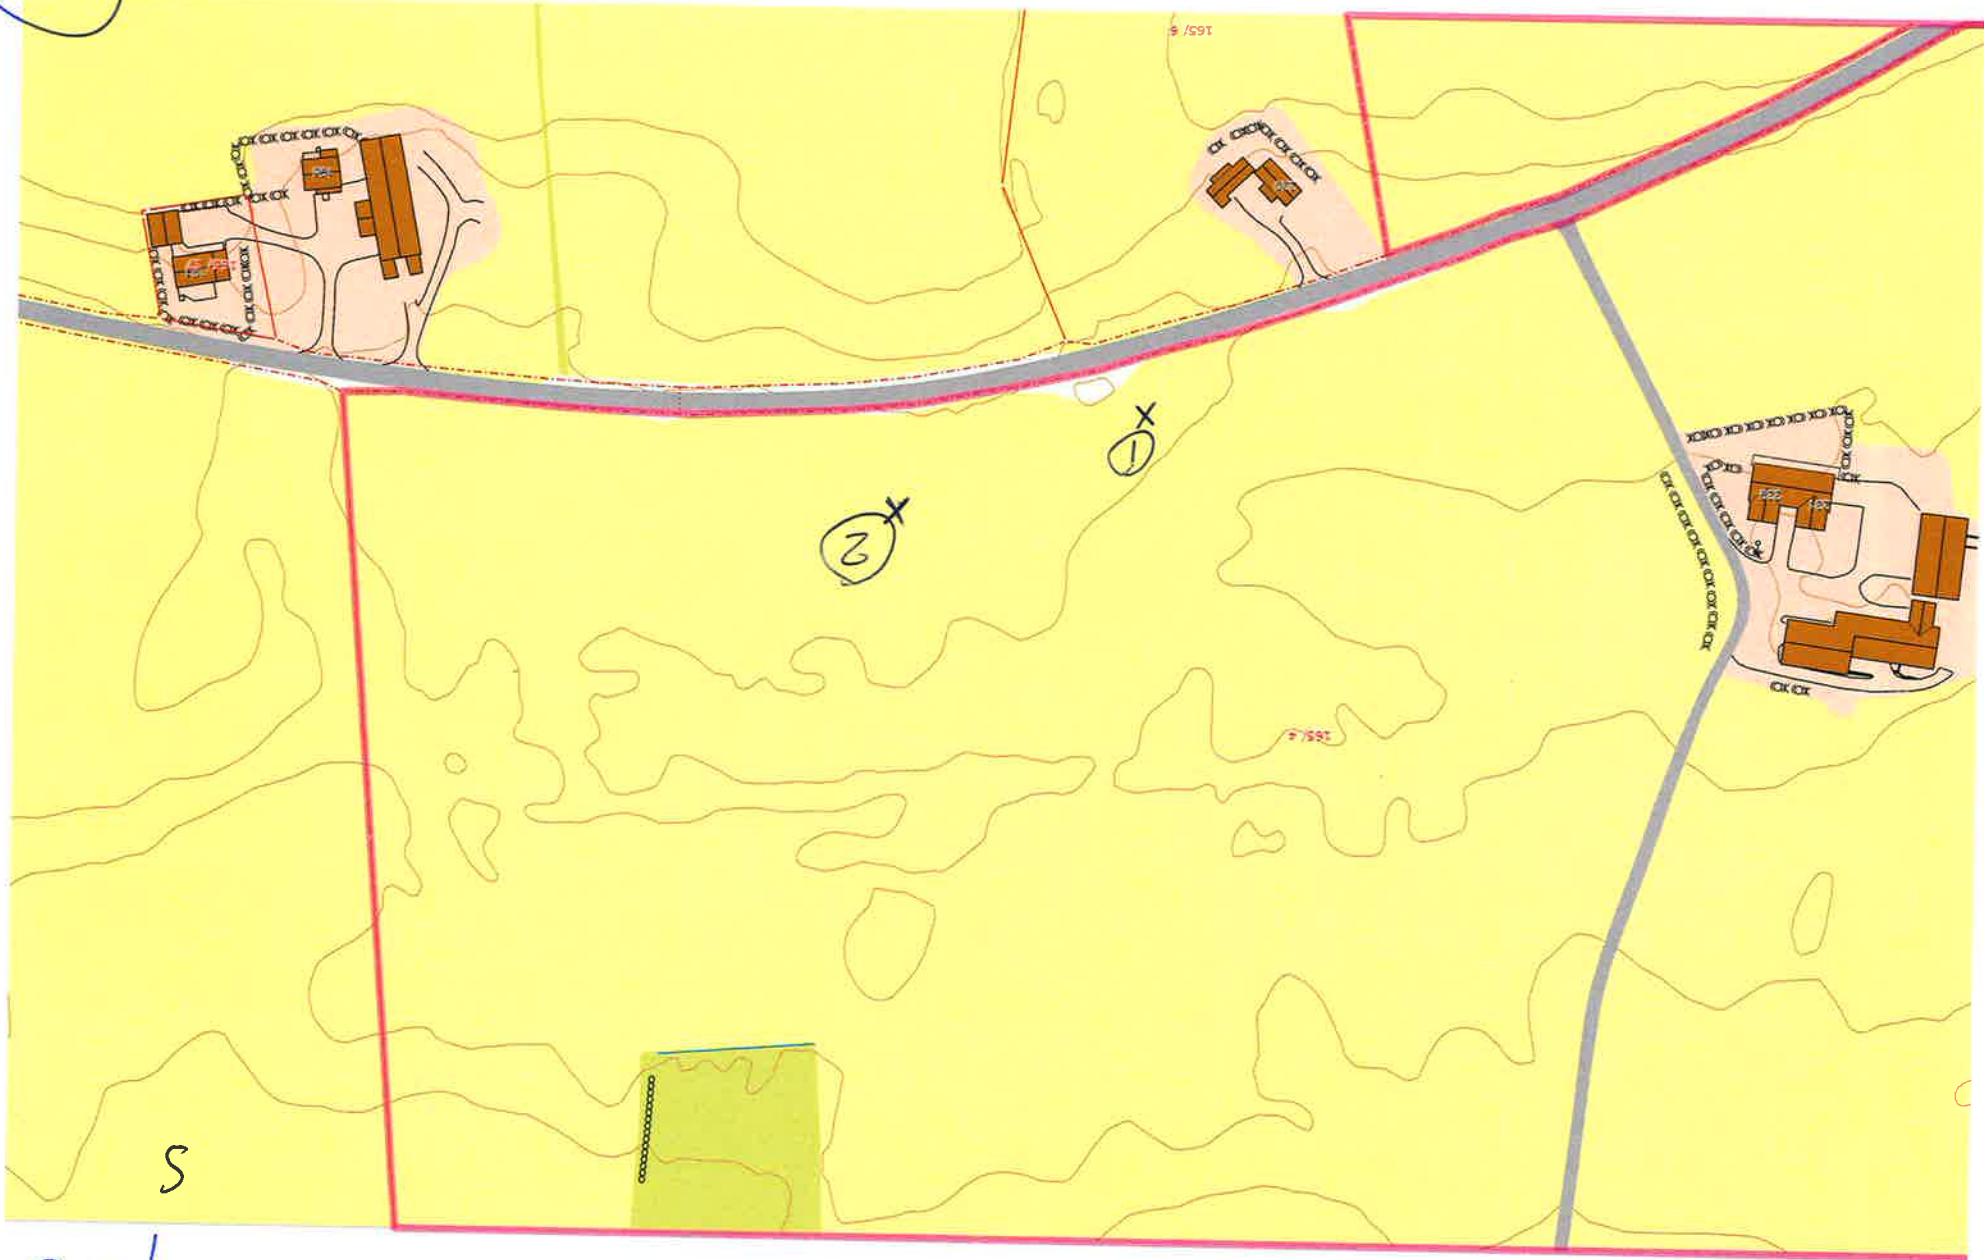

S
N