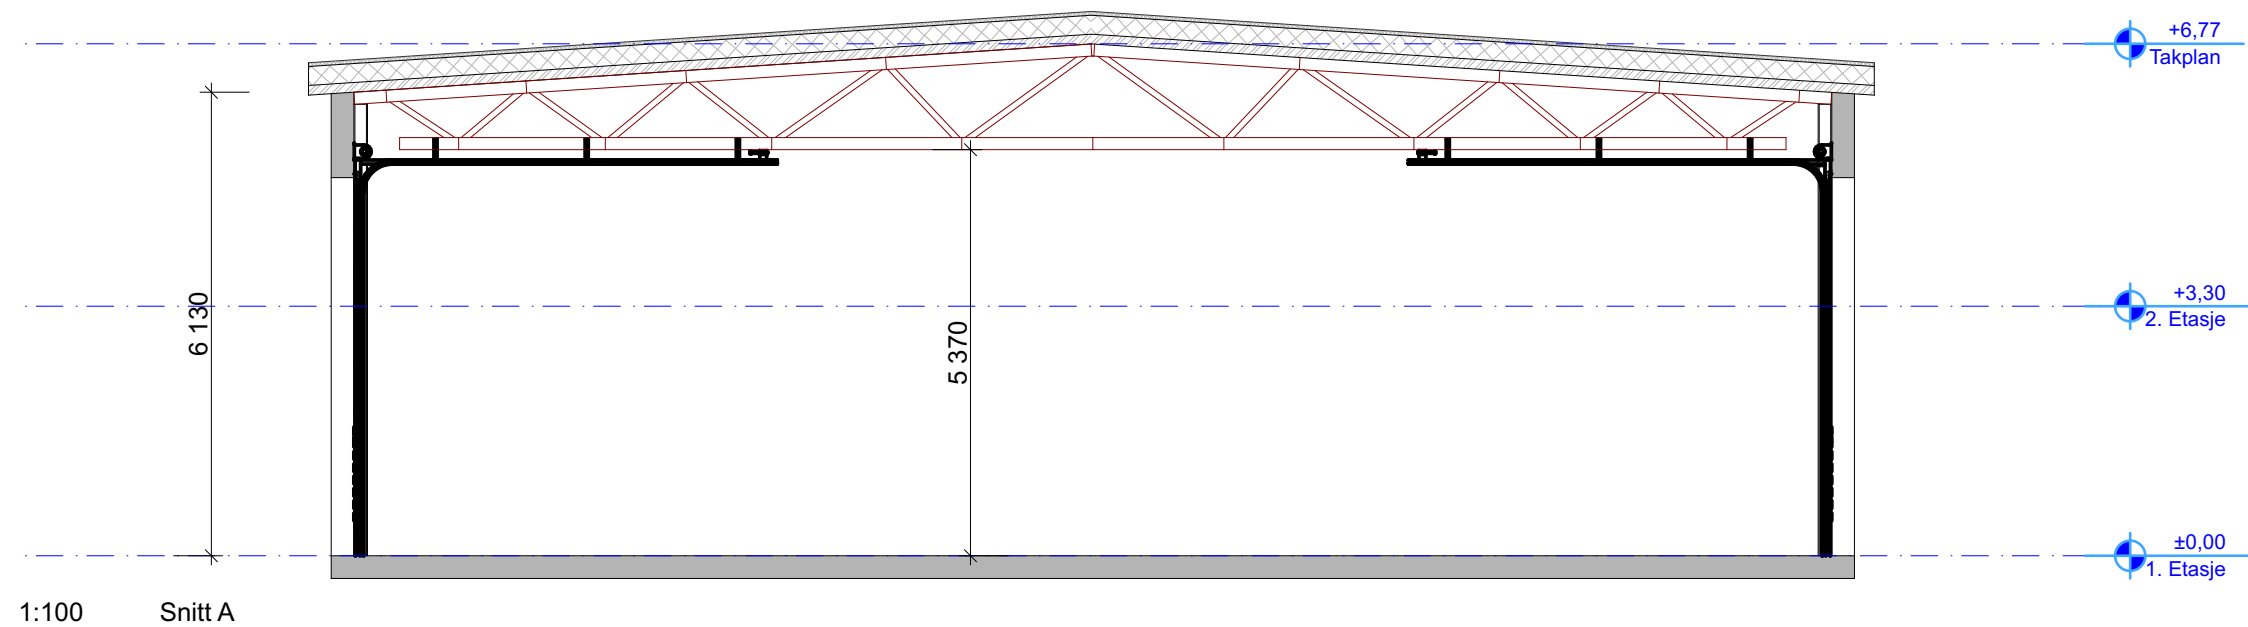


Prosjekt: EIK Ørland		Kontroll prosjekt:	
Sign.:		Kontroll:	
Tiltakshaver: Agri Bygg Ørland AS Industrivegen 29 6652 Surnadal		Gnr./Bnr./Festenr.: Gnr/Bnr/Festenr.	
Prosjekterende: Setra Drift AS Øravegen 4 6650 Surnadal			
© Alle rettigheter tilhører utførende for prosjektering, kopiering eller bruk av disse tegningene er forbudt uten skriftlig samtykke		Dato: 08.12.2020	
Tegning: Snitt A og B		Målestokk: 1:100, 1:200	
Tegningsnr.: A30-1		Rev.: .	