



Innsetting dør, vert.det. (hovedinngang):

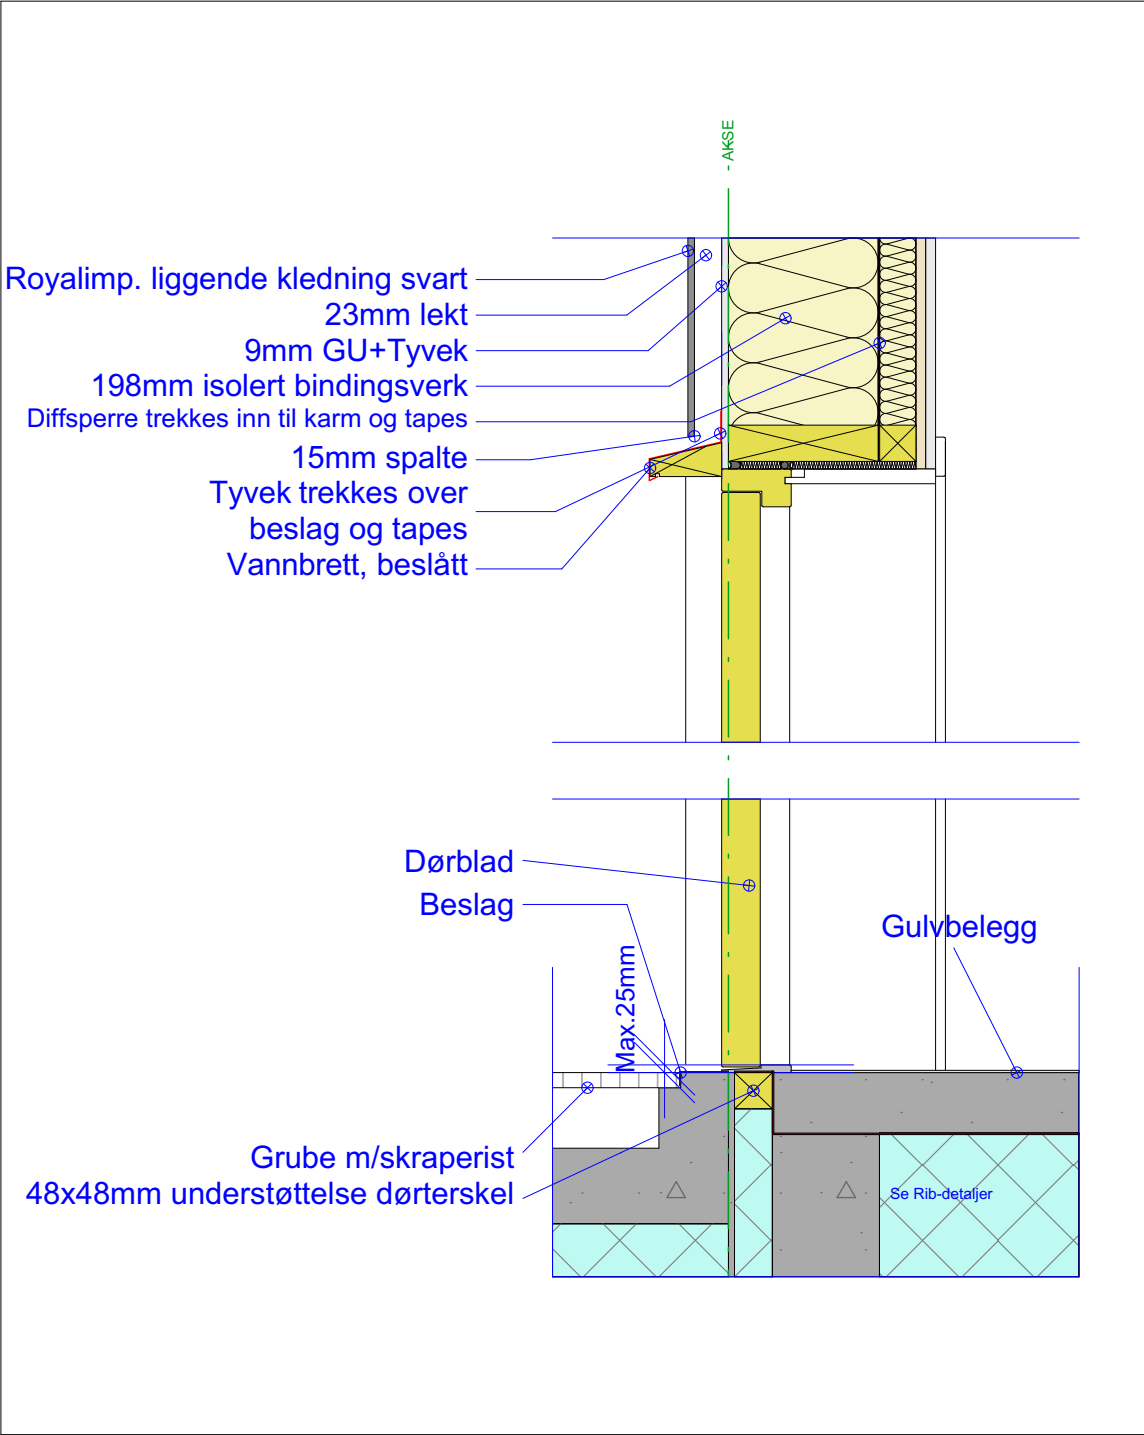

Innsetting dør, vert.det. (fra vognhall):

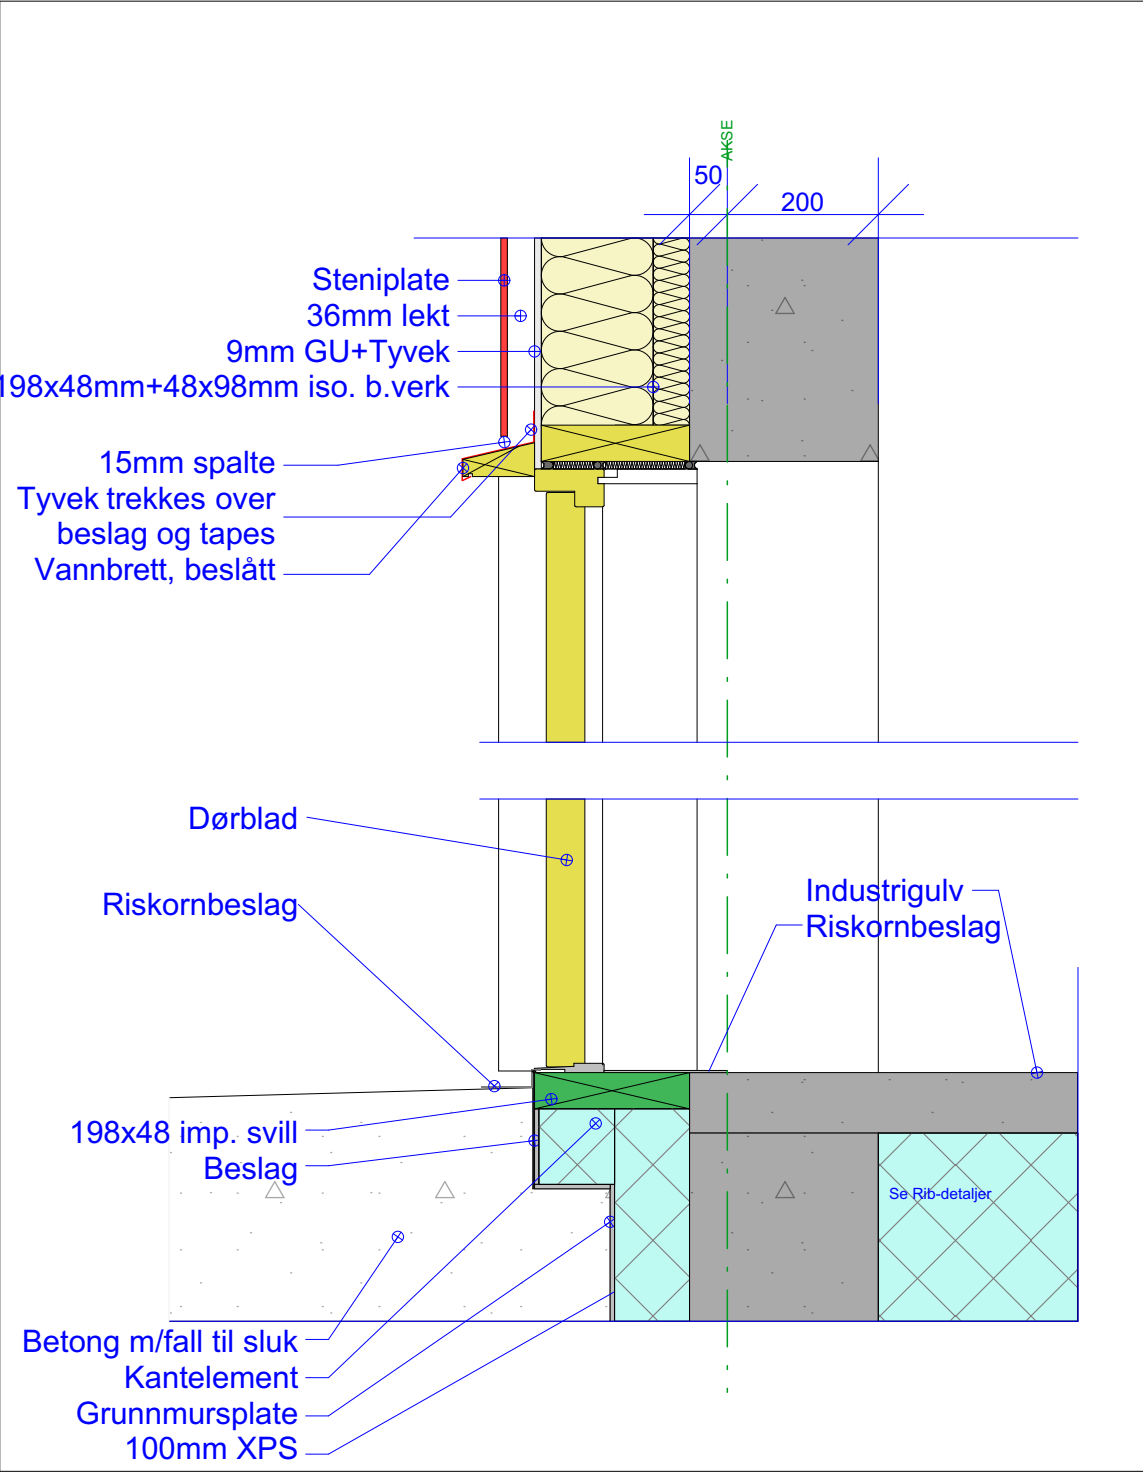

Kun tegninger merket "arbeidstegninger" kan benyttes som produksjonstegninger.
Opphavsrett: Tegninger kan ikke benyttes annerledes eller i en annen sammenheng enn forutsatt uten skriftlig samtykke fra On AS.

Rev	Nr	Beskrivelse	Dato	Sign	Kontr
C		Revisjon etter gj.gang entrepr./Ribfy	7.12.20	KSE	
B		Revisjon etter gj.gang entrepr./Ribfy	06.10.20	KSE	
A		Arbeidstegning	22.09.20	KSE	



Orkdalsveien 82
7300 Orkanger
tlf 72 48 40 20
www.on-as.no

Tegning
Detalj vindus- og dørinnsetting
Bjugn brannstasjon Botngård
Fosenhus entreprenør AS - Ørland kommune

Fase. Arbeidstegninger	Dato opprettet 10.06.2020	Måst. 1:10	Tegningsnr. A51-105
Størrelse: A3	Prosjektnr. 19 130	Sign. KSE	Rev. ID