


1 Fasade 1
1 : 300



2 Fasade 1 Copy
1 : 100

No.	Description	Date

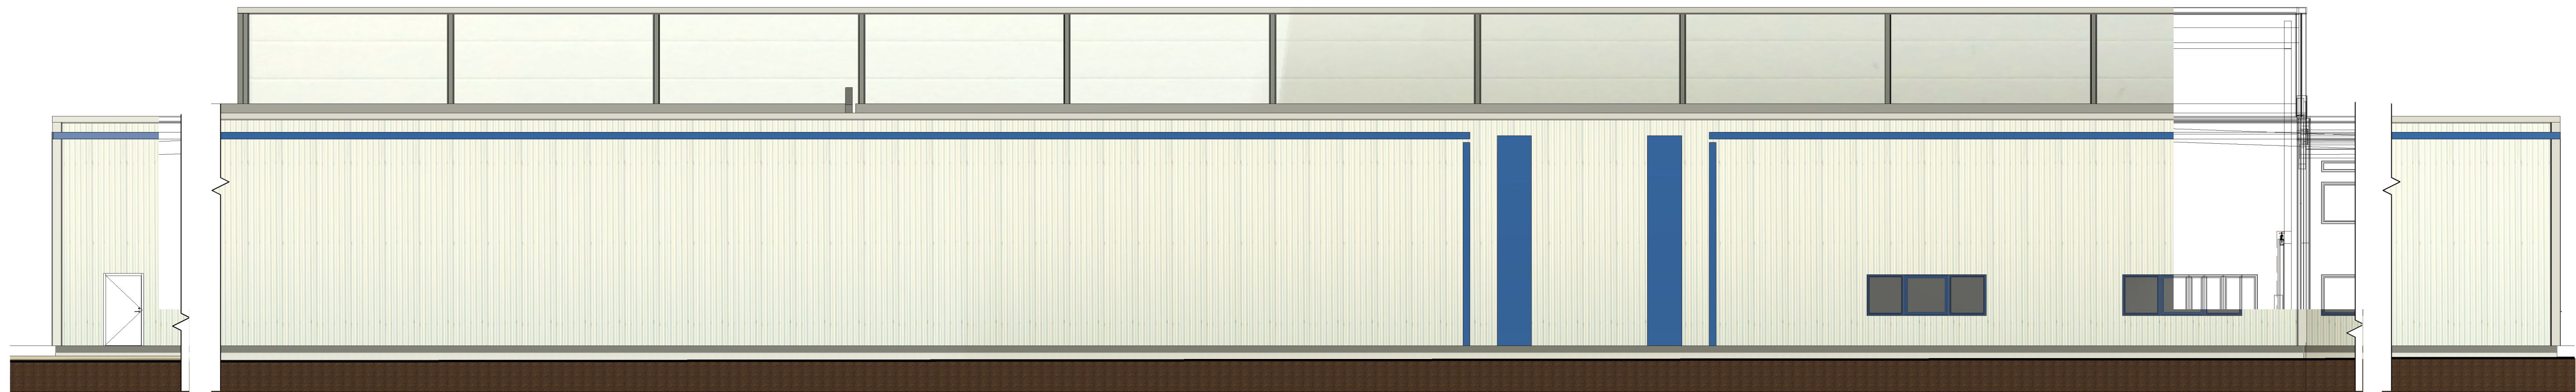

R.S Stål AS
Mob: 917 55 047 rune@rsstaal.no

TILTAKSHAVER: Mascot Høie As

BYGGEPLASS: Fjæraveien, Brekstad

G.nr/B.nr: 168 / 246-255-334-340

KOMMUNE: Ørland

R.S Stål AS
Ørland Næringspark 22
7130 Brekstad
Mob: 49233996
E-post: post@rsstaal.no

Fasade 1

PROSJEKT: Mascot - Ny Lagerhall

ARKITEKT / TEKNISK TEGN: DATO: 10.01.2021

TEGN: A. Uttaug

PROSJEKT NR: TEKN. NR: A110

Rev.080221 As indicated