

SITUASJONSKART



Eiendom:

Gnr: 181


Bnr: 177

Fnr: 0

Snr: 0

Adresse: Esvikveien 10, 7140 OPPHAUG


Hj.haver/Fester:

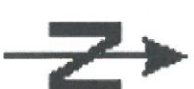

ØRLAND
KOMMUNE

Dato: 26/1-2021 Sign:

Målestokk
1:500

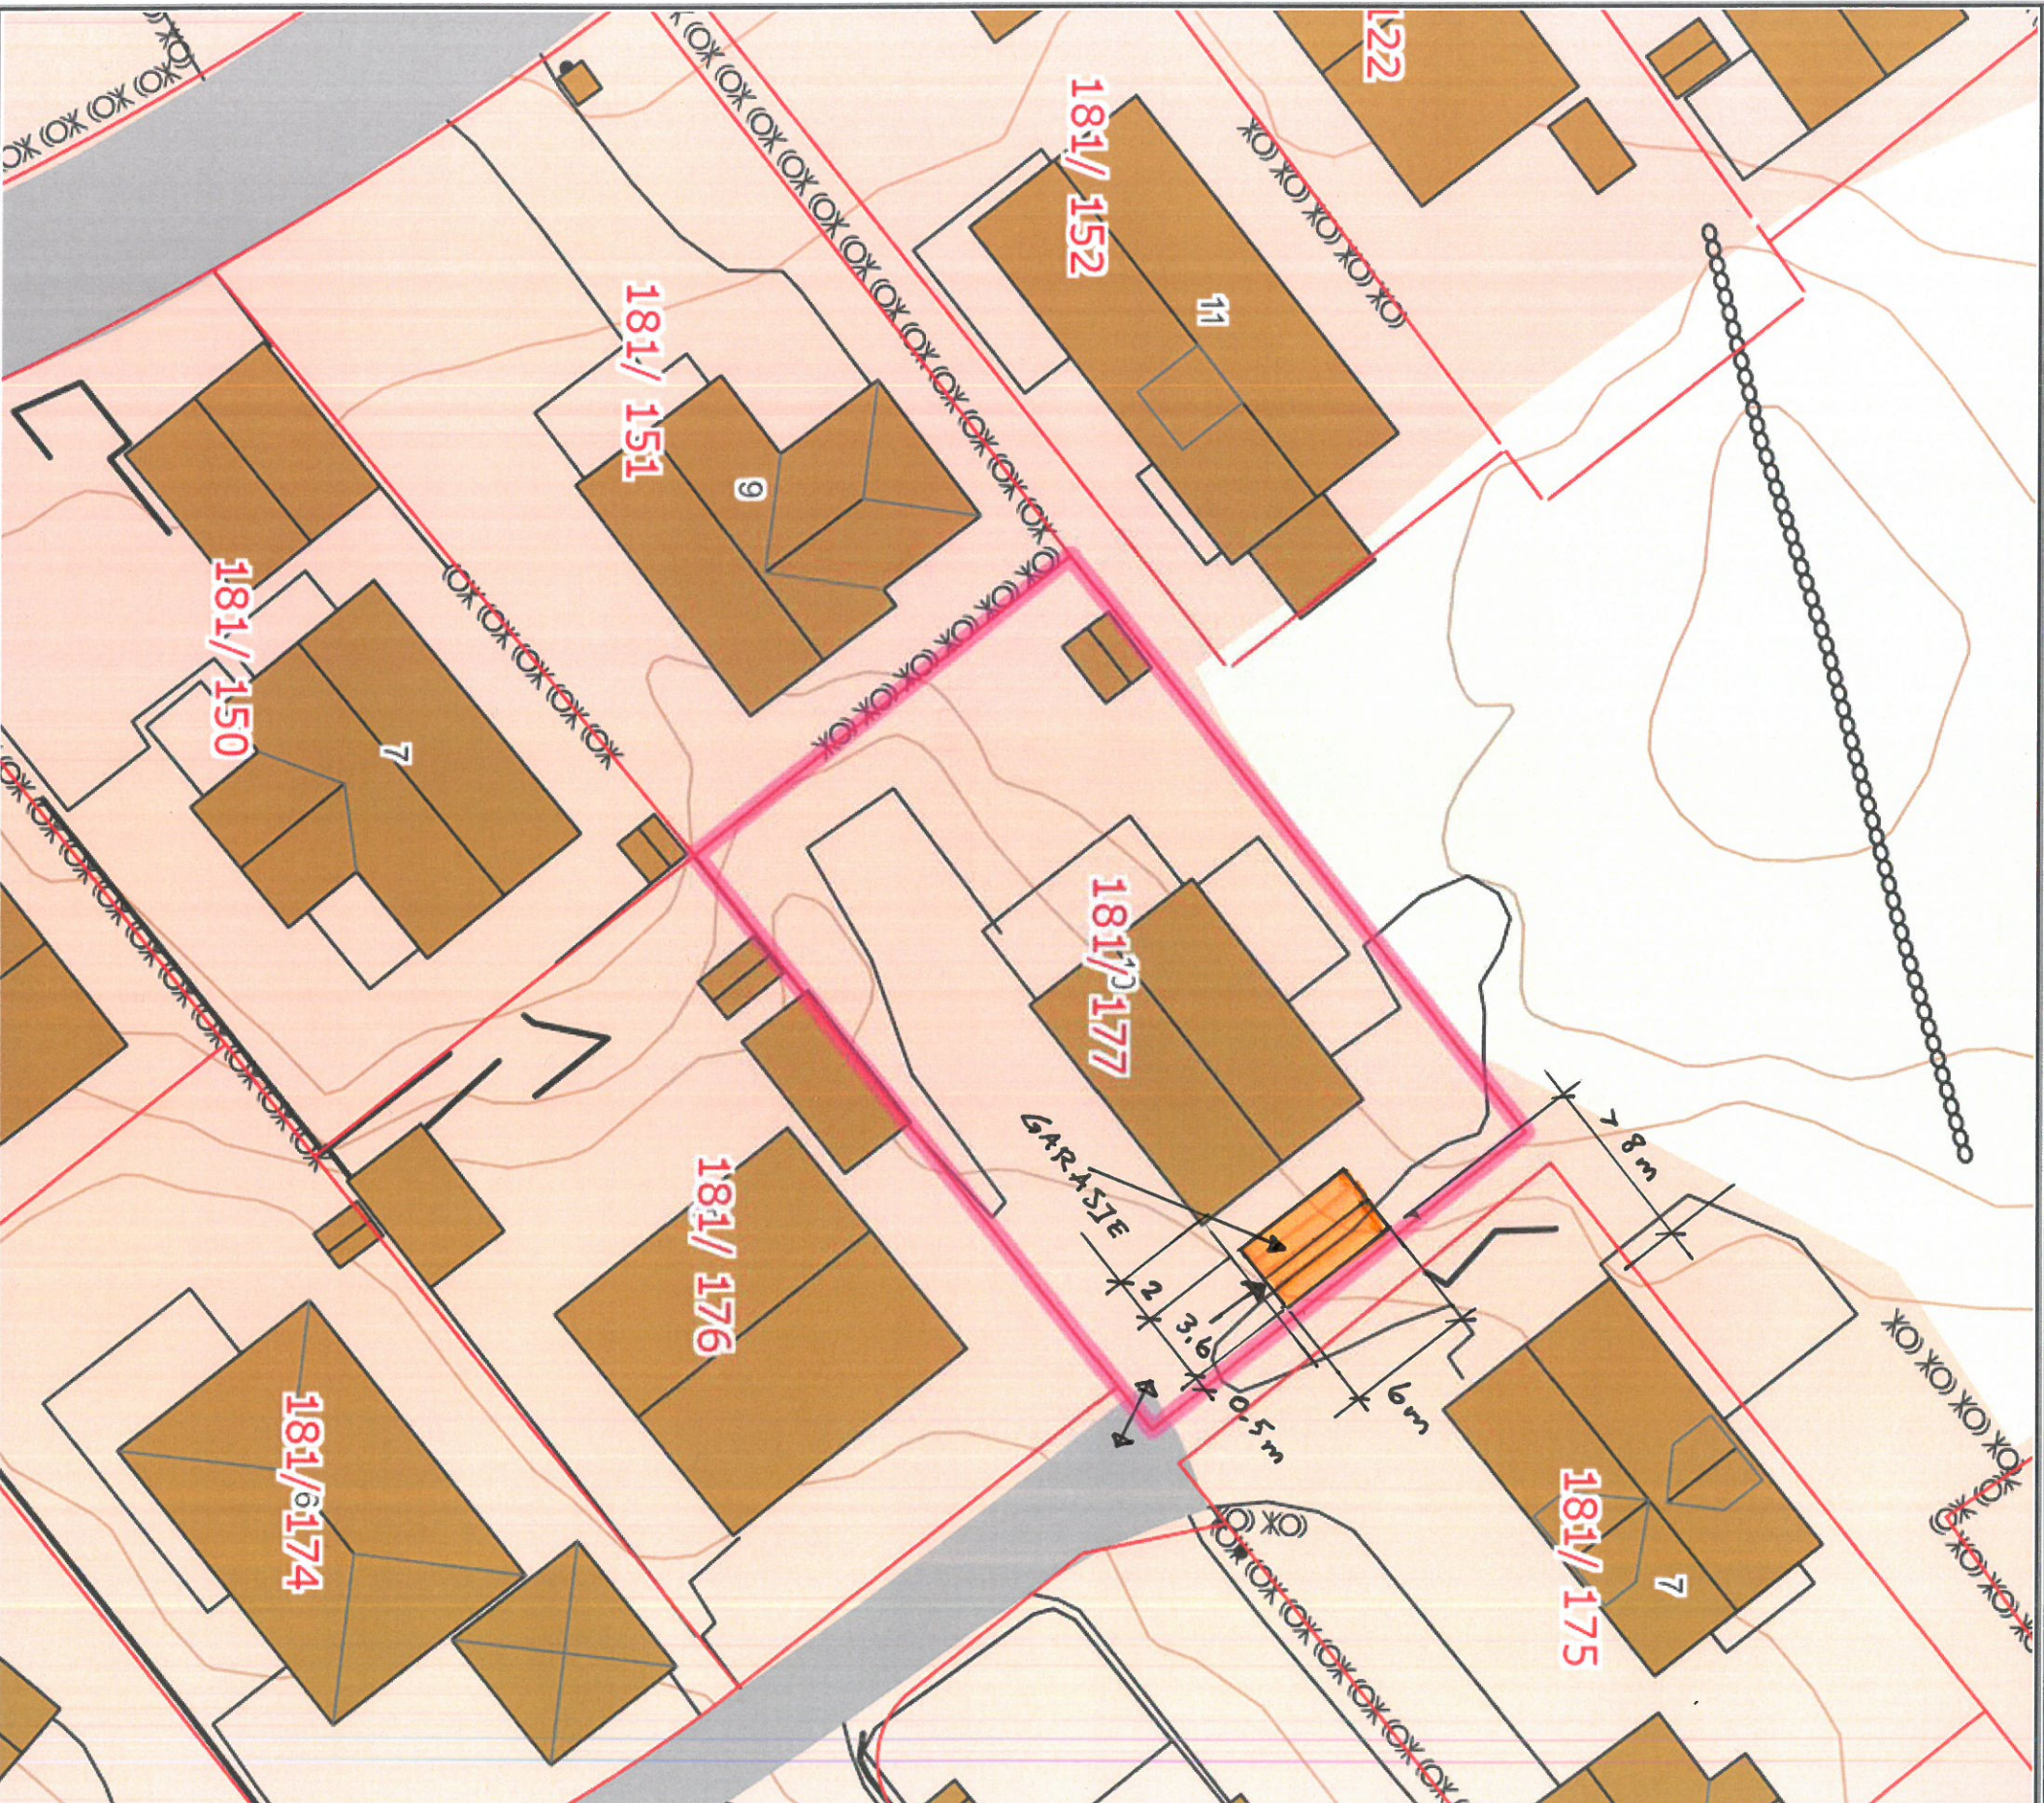

Det tas forbehold om at det kan forekomme feil på kartet, bla. gjelder dette eiendomsgrenser, ledninger/kabler, kummer m.m. som i forbindelse med prosjektering/anleggsarbeid må undersøkes nærmere.