



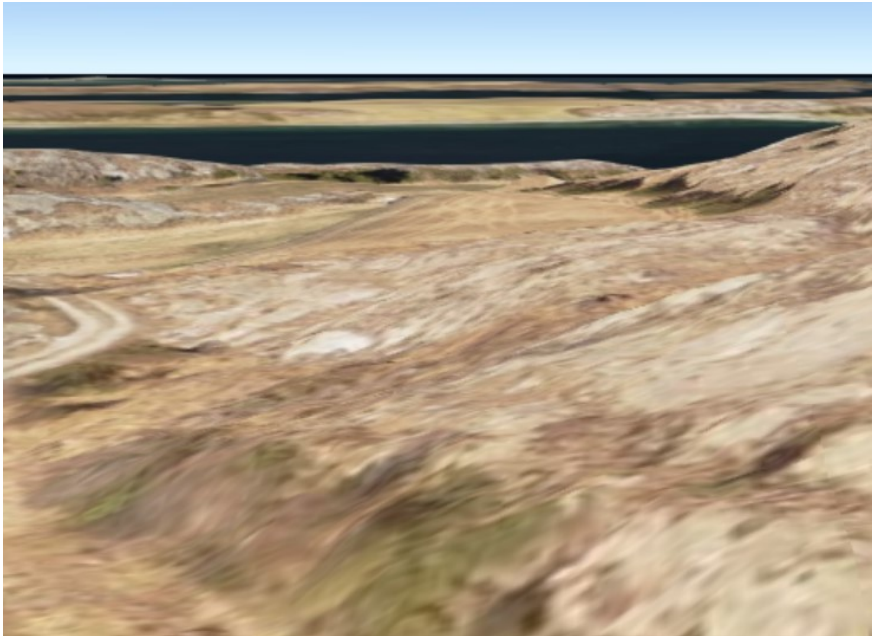

TVERRPROFILER Side A1 - 5. Eiendom 82/23 Mandal, 7167 VALLERSUND

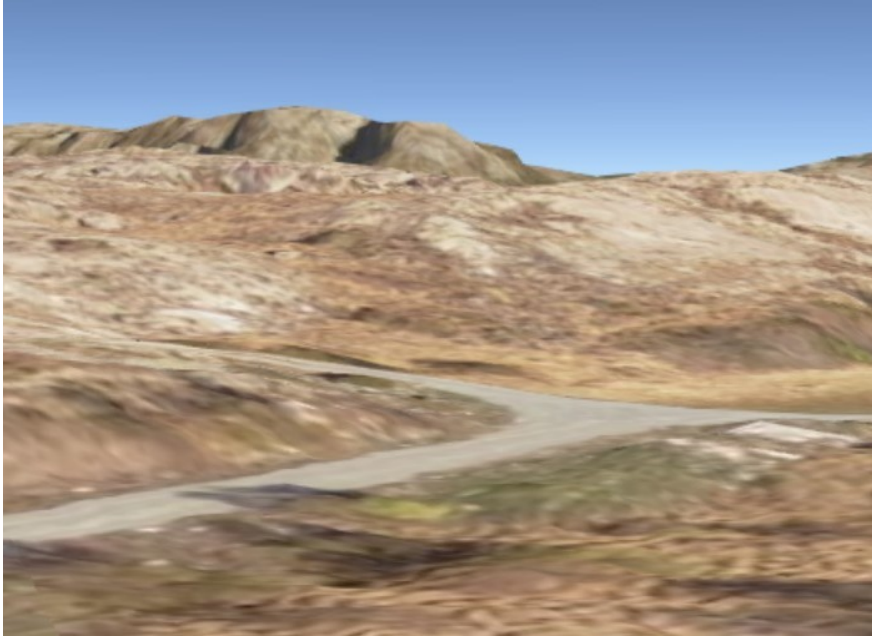

FRODE JOHANSEN AS MASKINENTREPRENØR
Org nummer: 922711291
BARSETVEIEN 100, 7167 VALLERSUND
Johansenfrode@live.no - www.frodejohansenmaskinholder.no
Tlf: 97185792



SITUASJONSKART



Eiendom:

Gnr: 82

Bnr: 23

Fnr: 0

Snr: 0

Adresse: 7167 VALLERSUND

Hj.haver/Fester:


KJELL IVAR TEKSDAL

ØRLAND KOMMUNE

Dato: 8/2-2021 Sign: AINA HÅRSTAD



Målestokk 1:250

Målestokk på kart er ikke aktuelt da formatet på kartet er endret.


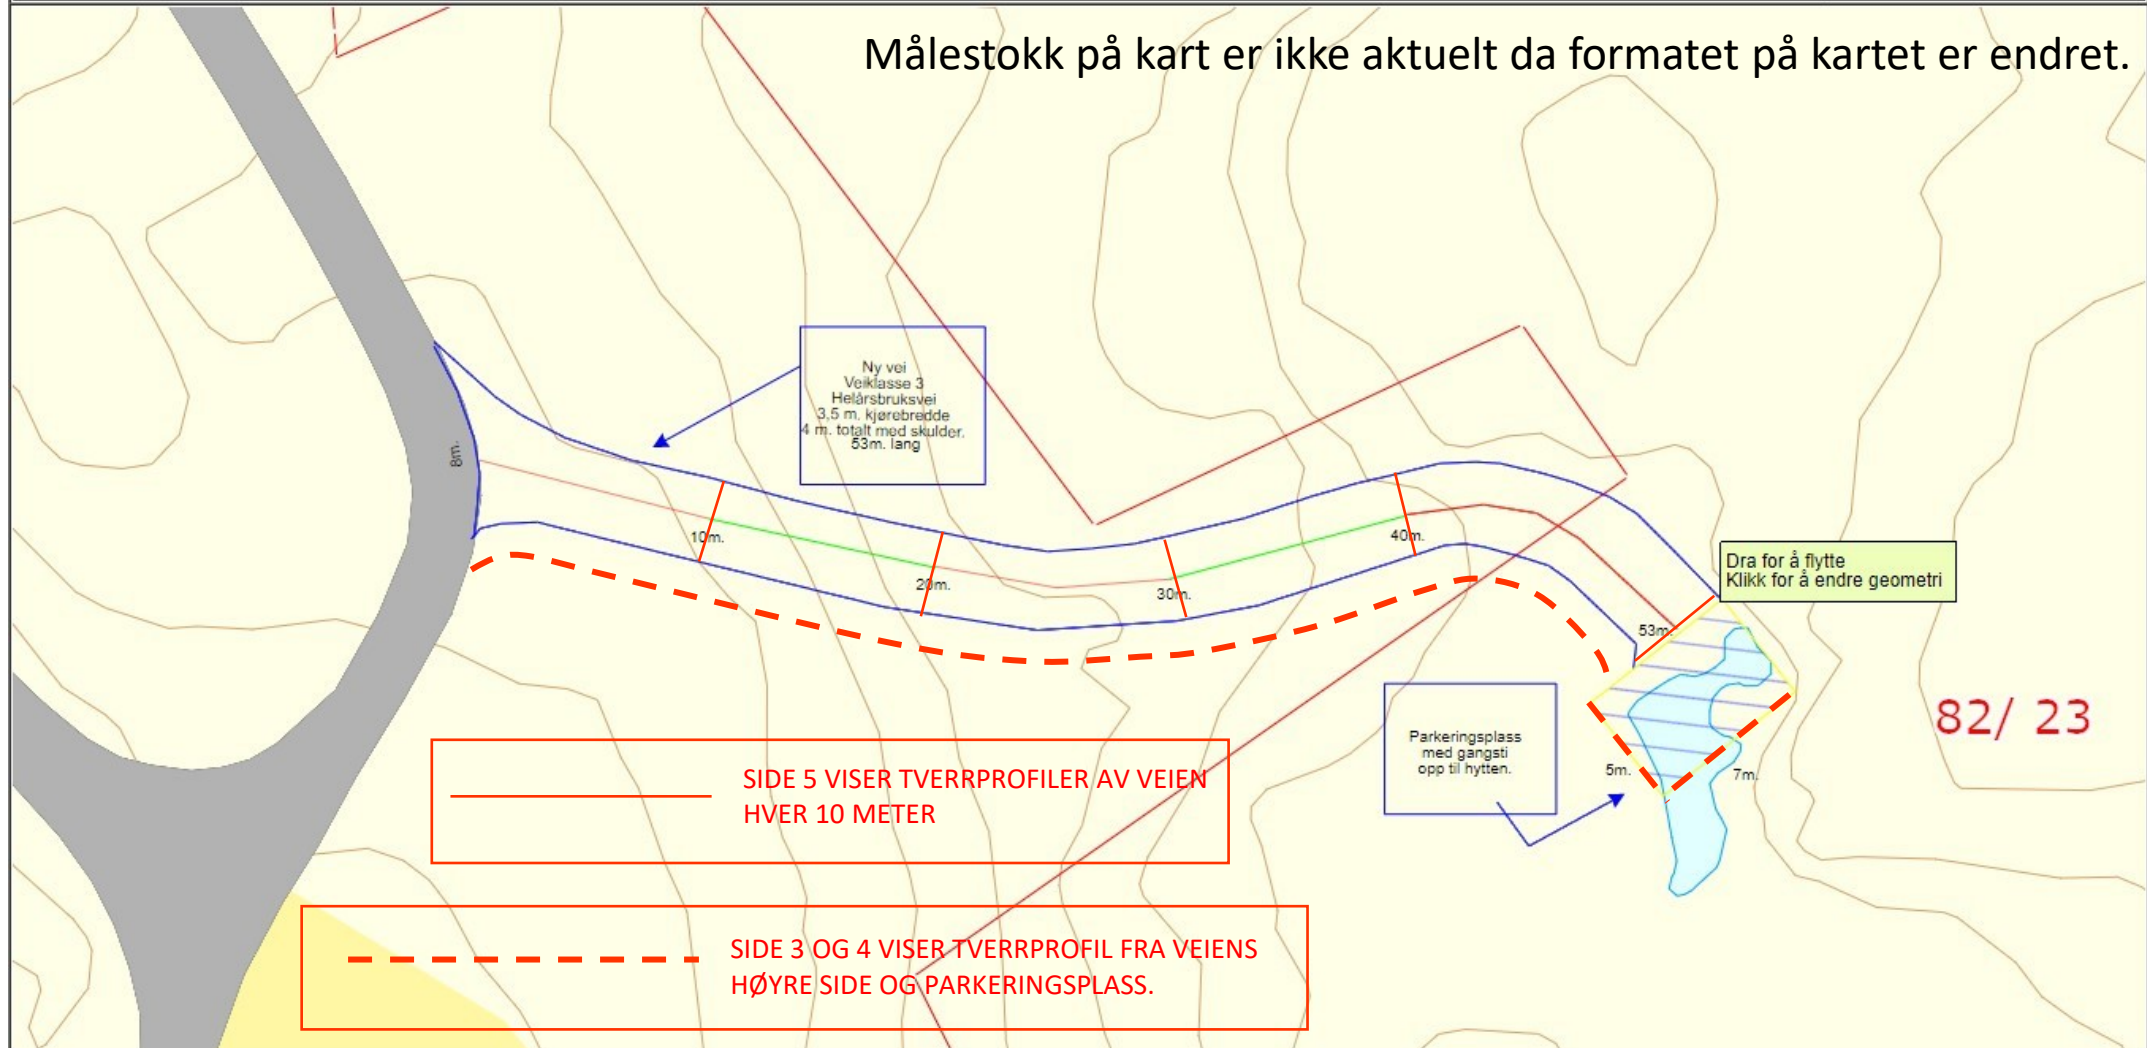


Det tas forbehold om at det kan forekomme feil på kartet, bla. gjelder dette eiendomsgrenser, ledninger/kabler, kummer m.m. som i forbindelse med prosjektering/anleggsarbeid må undersøkes nærmere.


På veiens Nord side - Venstre side blir veien høyde naturlig tilpasset eksisterende terreng. Veigrøft/drensrør blir etablert på denne siden. Den største skjæringen vil bli i starten på veiens høyre side de første 11-15 metrene. Tverrprofiler fra veiens venstre side kan opprettes ved etterspørsel.

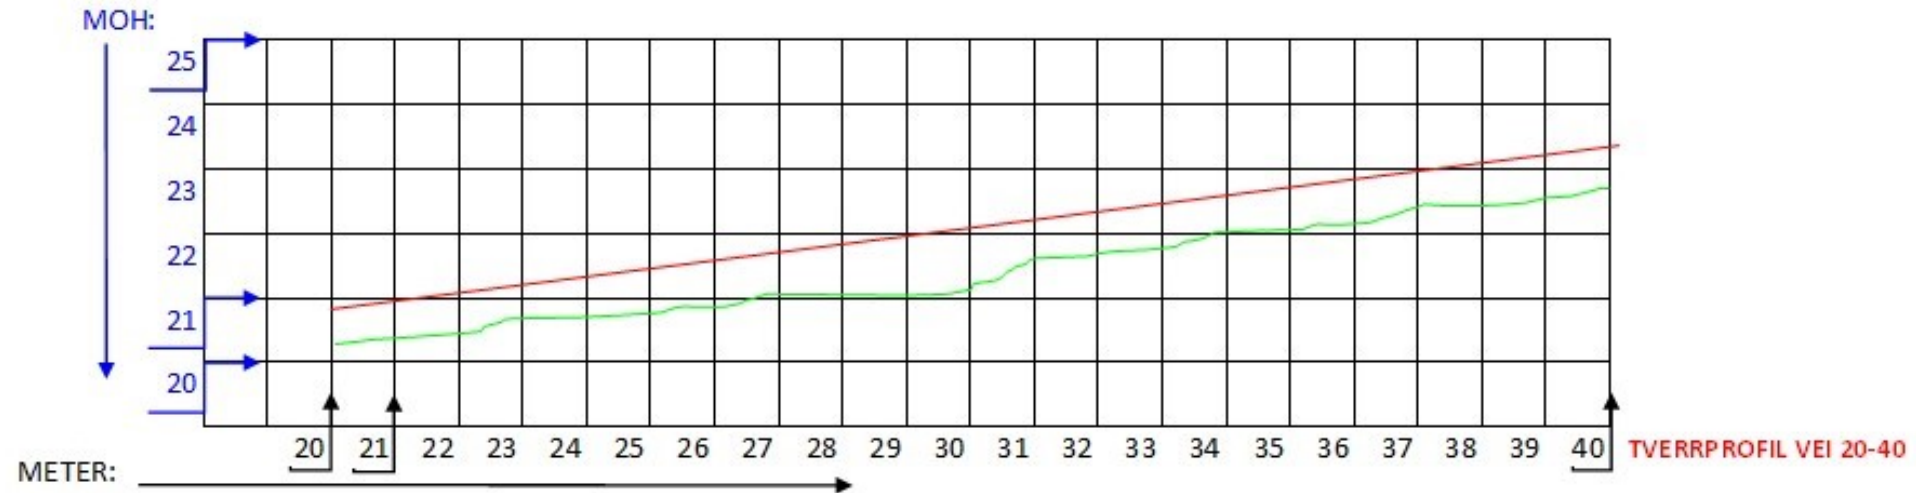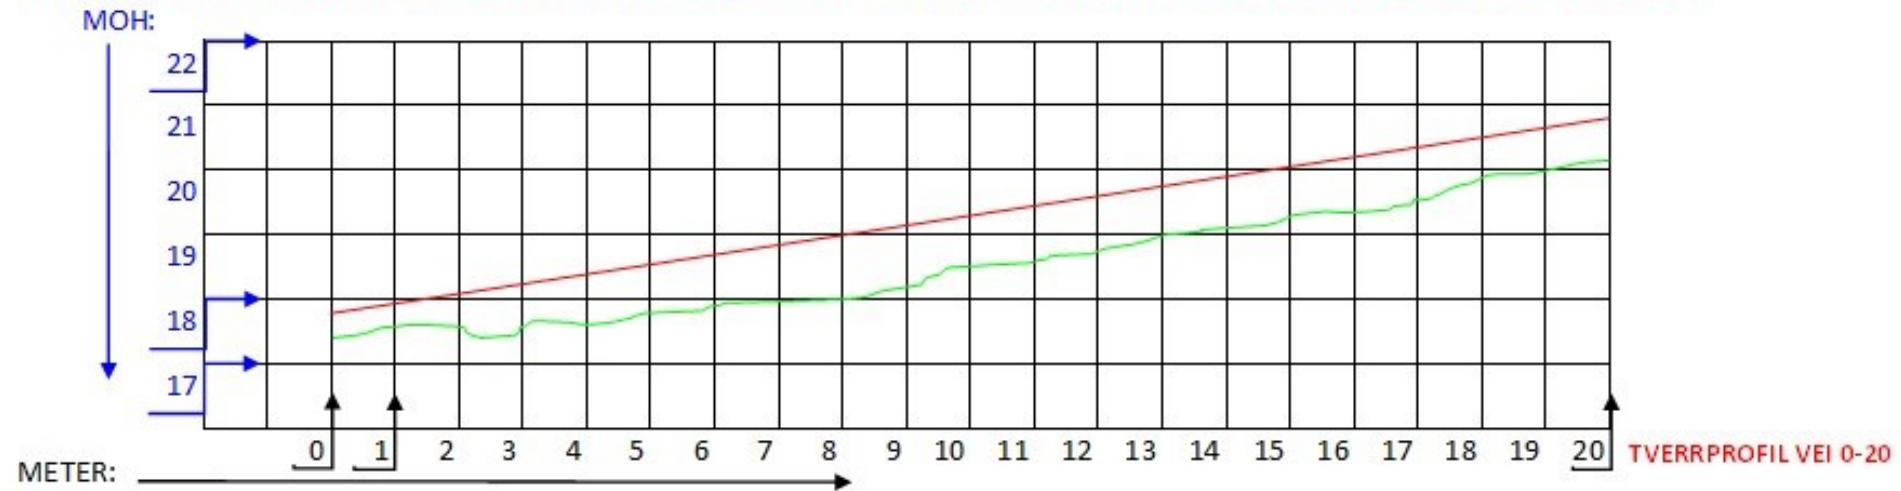

På veiens Nord side - Venstre side blir veien høyde naturlig tilpasset eksisterende terreng. Veigrøft/drensrør blir etablert på denne siden. Den største skjæringen vil bli i starten på veiens høyre side de første 11-15 metrene. Tverrprofiler fra veiens venstre side kan opprettes ved etterspørsel.

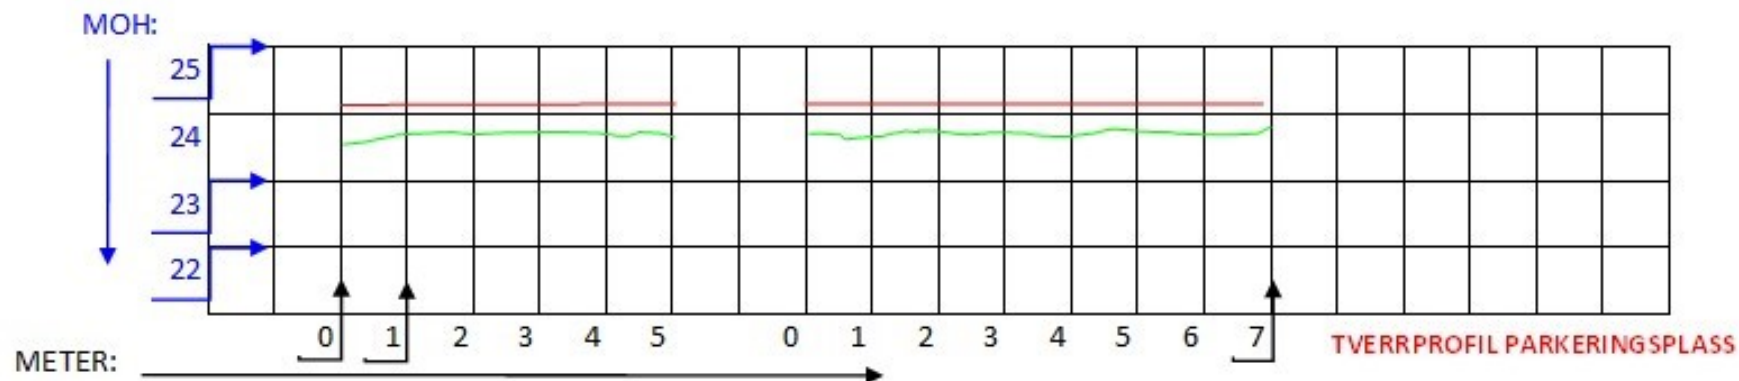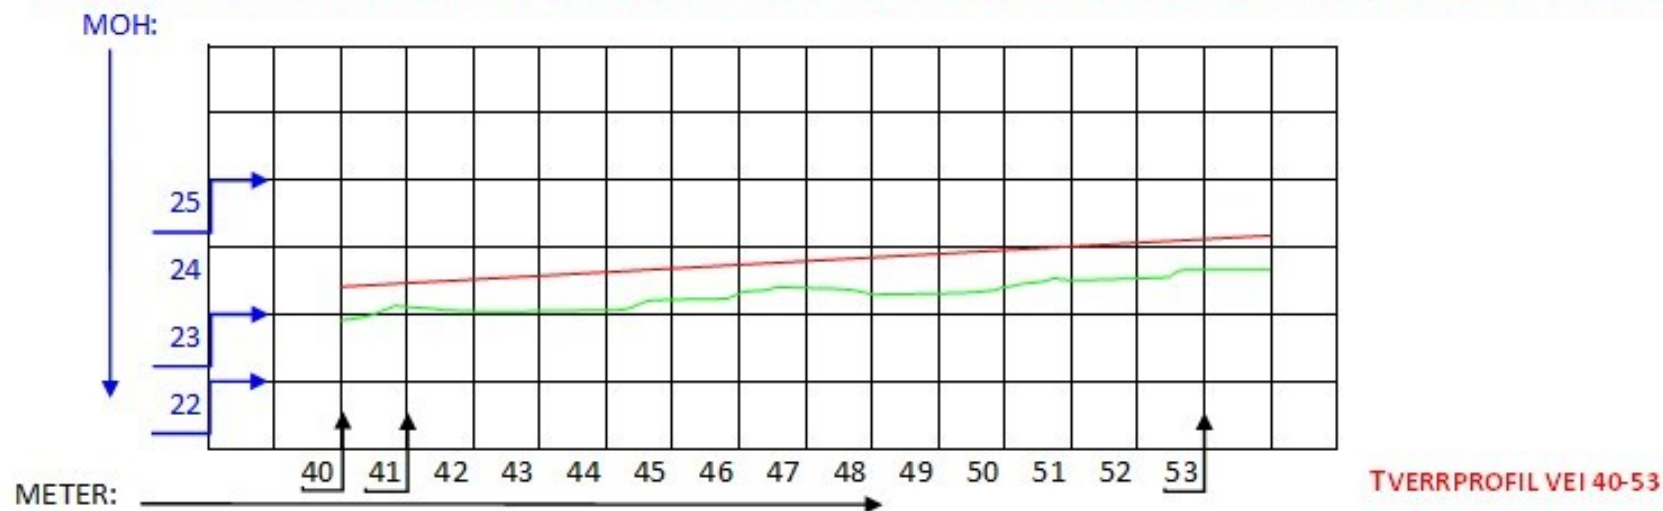

VEIENS KJØREBREDDE ER 3,5 METER. VEIENS BREDDER MED SKULDER ER 4 METER. TVERRPROFILER AV VEIEN HVER 10 METER FRA 0 TIL 30

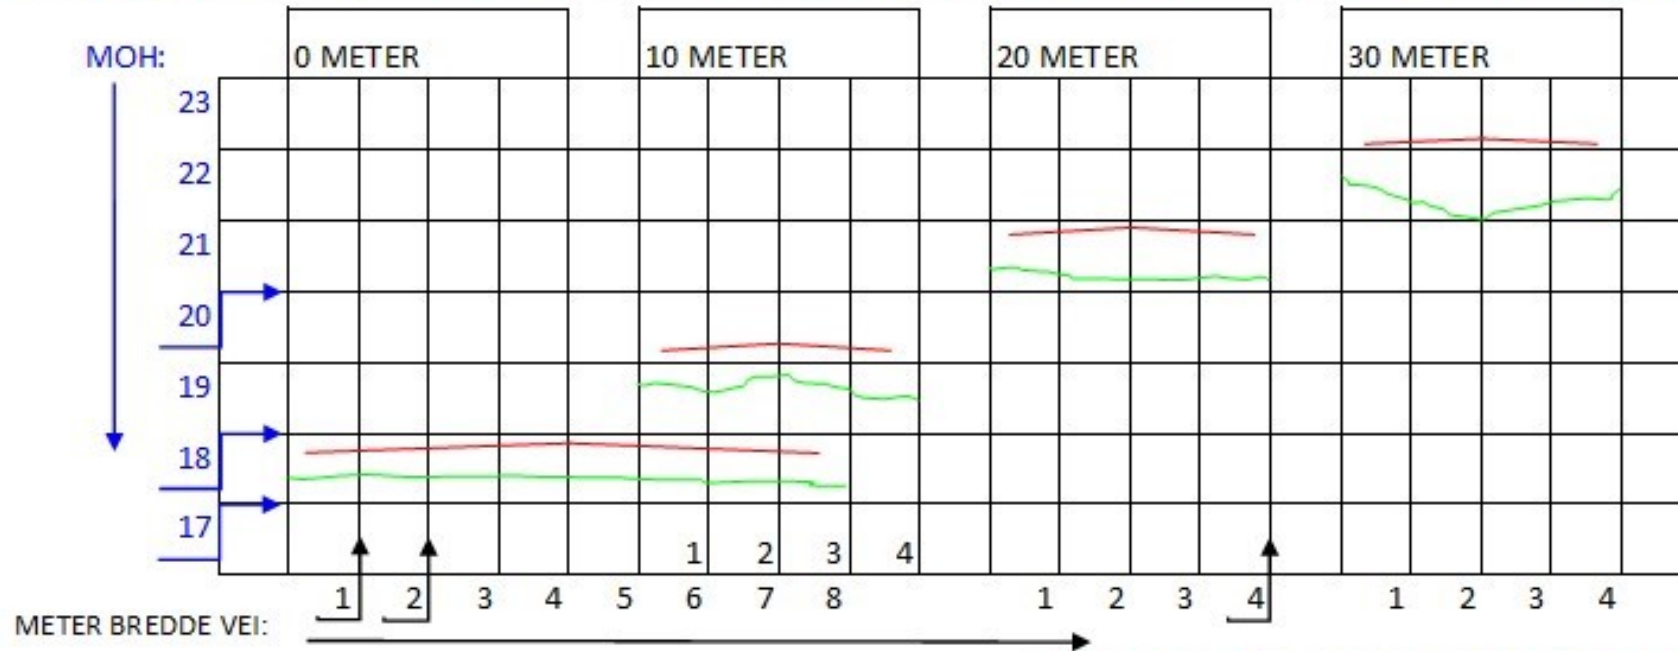

TVERRPROFILER AV VEIEN VED 40 METER OG 53 METER.

Høyde ny vei - Parkeringsplass

Høyde eksisterende terreng

