



	SITUASJONSKART					
	Eiendom:	Gnr: 82	Bnr: 23	Fnr: 0		Snr: 0
		Adresse: DIGERNESVEIEN 41 , 7167 VALLERSUND				
Hj.haver/Fester:	KJELL IVAR TEKSDAL					
ØRLAND KOMMUNE	Dato: 9/2-2021 Sign: AINA HÅRSTAD				Målestokk 1:500	

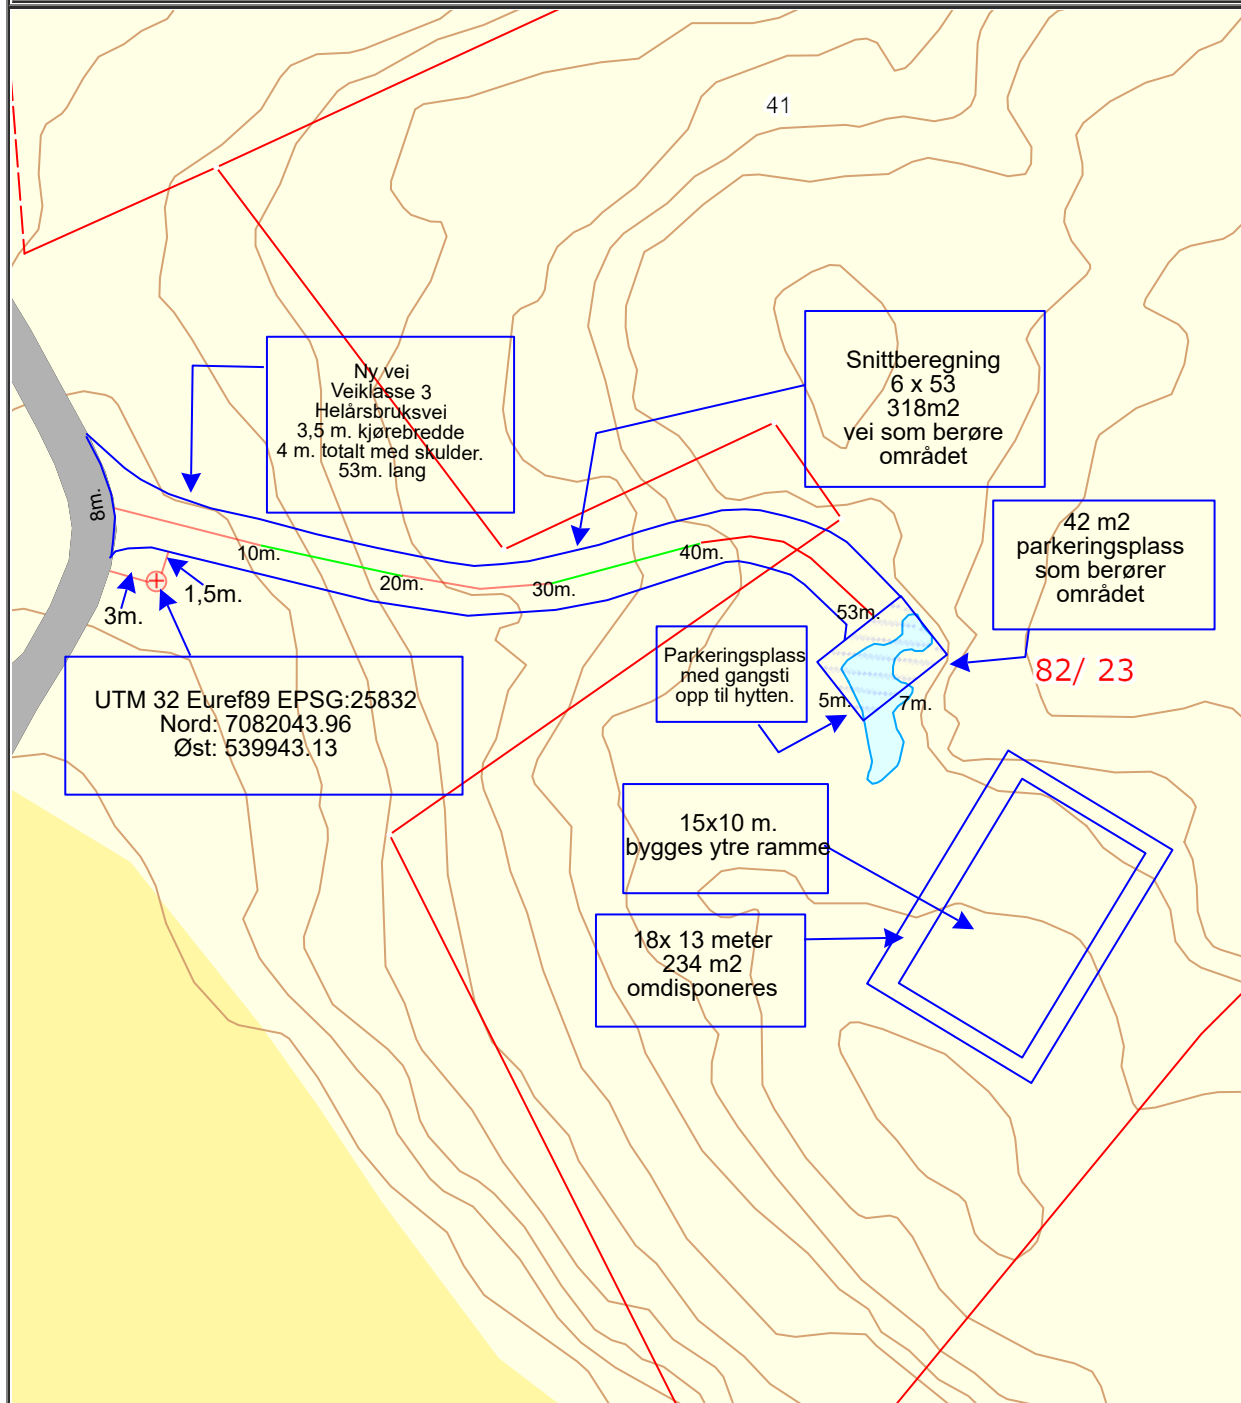

Det tas forbehold om at det kan forekomme feil på kartet, bla. gjelder dette eiendomsgrenser, ledninger/kabler, kummer m.m. som i forbindelse med prosjektering/anleggsarbeid må undersøkes nærmere.

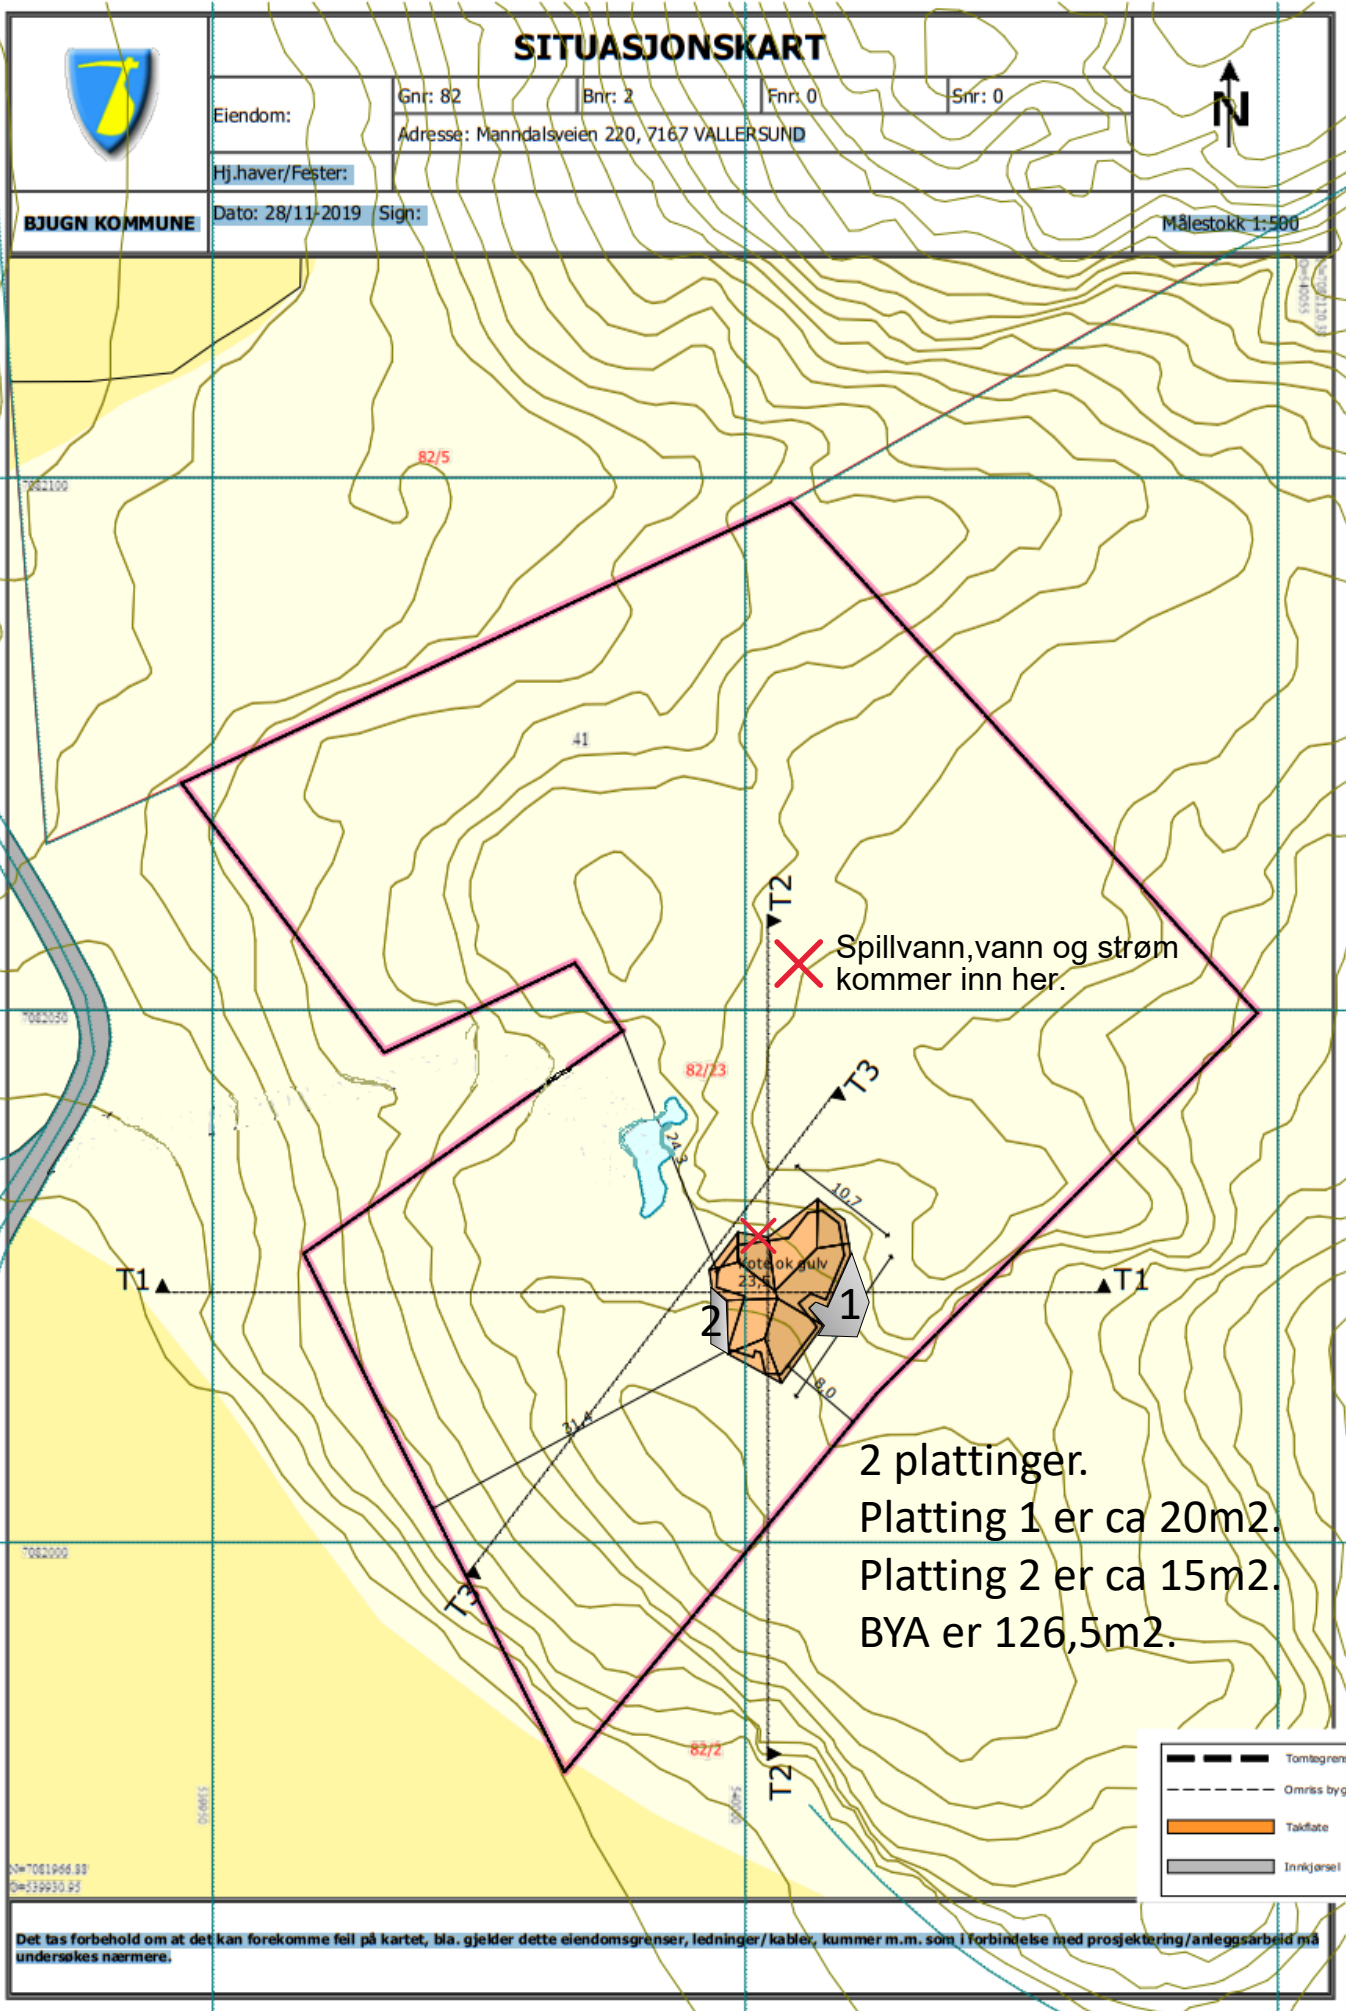

Til informasjon:

Kartet er redigert, lagt inn 2 plattinger. Målestokk kan være missvisende.

BYA med plattinger blir ca. 161,5m² - 0,16 daa

Terrengsnitt, plantegning og fasadetegninger av bygg er sendt kommunen tidligere i søknadsprosessen. Mot nord merket x kommer infrastruktur inn.

Se situasjonskart D1 for trase.

