


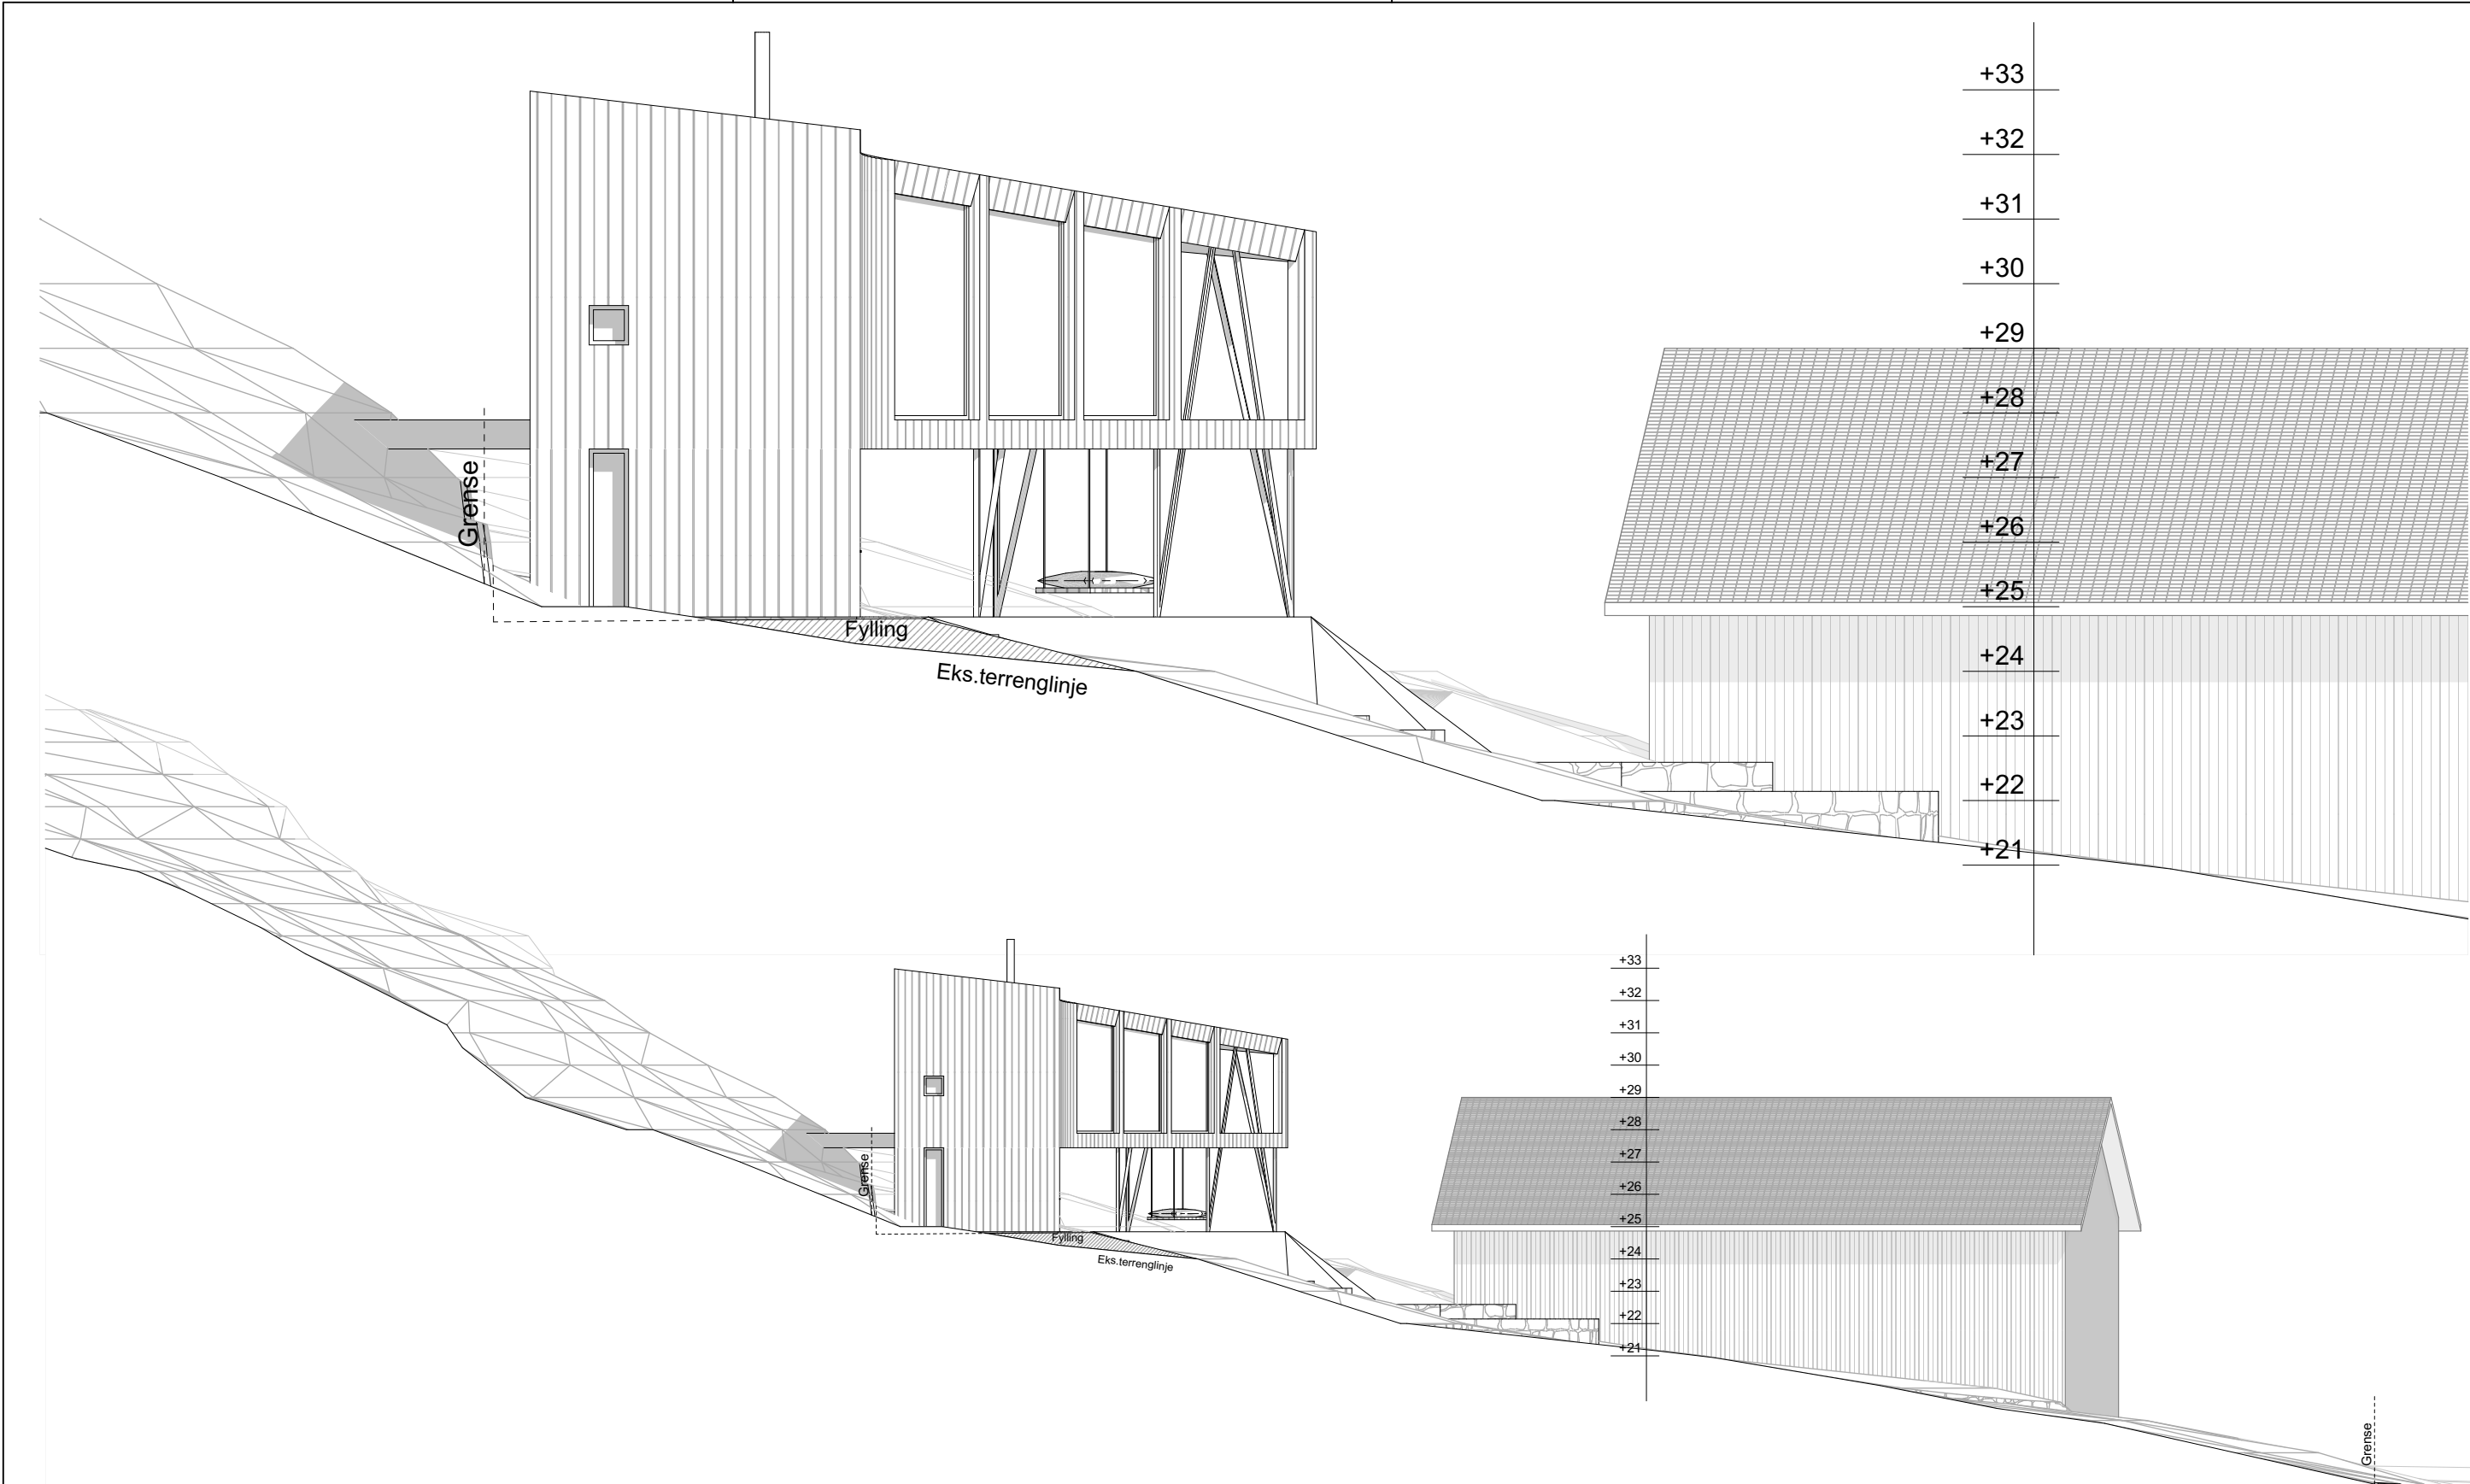

PROSJEKT:
Enebolig Fosen

TILTAKSHAVER:
Hanne R Nausthaug og Rikard A V Bjørklund

BYGGEPLASS:
Asserøystranda 43, Fosen postnr. og poststed

G.NR/B.NR - KOMMUNE:
G.nr./b.nr. - Kommune

DATO:
18.12.2019

SIGN.:
Håvard B Olsen

KONTROLL:
KONT.

MÅLESTOKK:
1:100, 1:200 ved A3

STATUS

- ☐ Skisseprosjekt
- ☒ Forprosjekt
- ☐ Detaljprosjekt
- ☐ Eksisterende
- ☐ Som bygget
- ☐ Illustrasjon

AREALTABELL	
BRA bygning:	
1. etasje	124 m²
2. etasje	87 m²
Utv. overb. areal	0,0 m²
BYA totalt:	192 m²

REVISJONER			
Rev.	Sign.	Dato	Beskrivelse




Korniveien 1, 3157 BARKÅKER
Tlf: 33 06 10 80
www.vaardal.as

TEGNING:
Fasade Nord

PROSJEKTNR.:
21840



TEGNINGSNR.:
A40-01

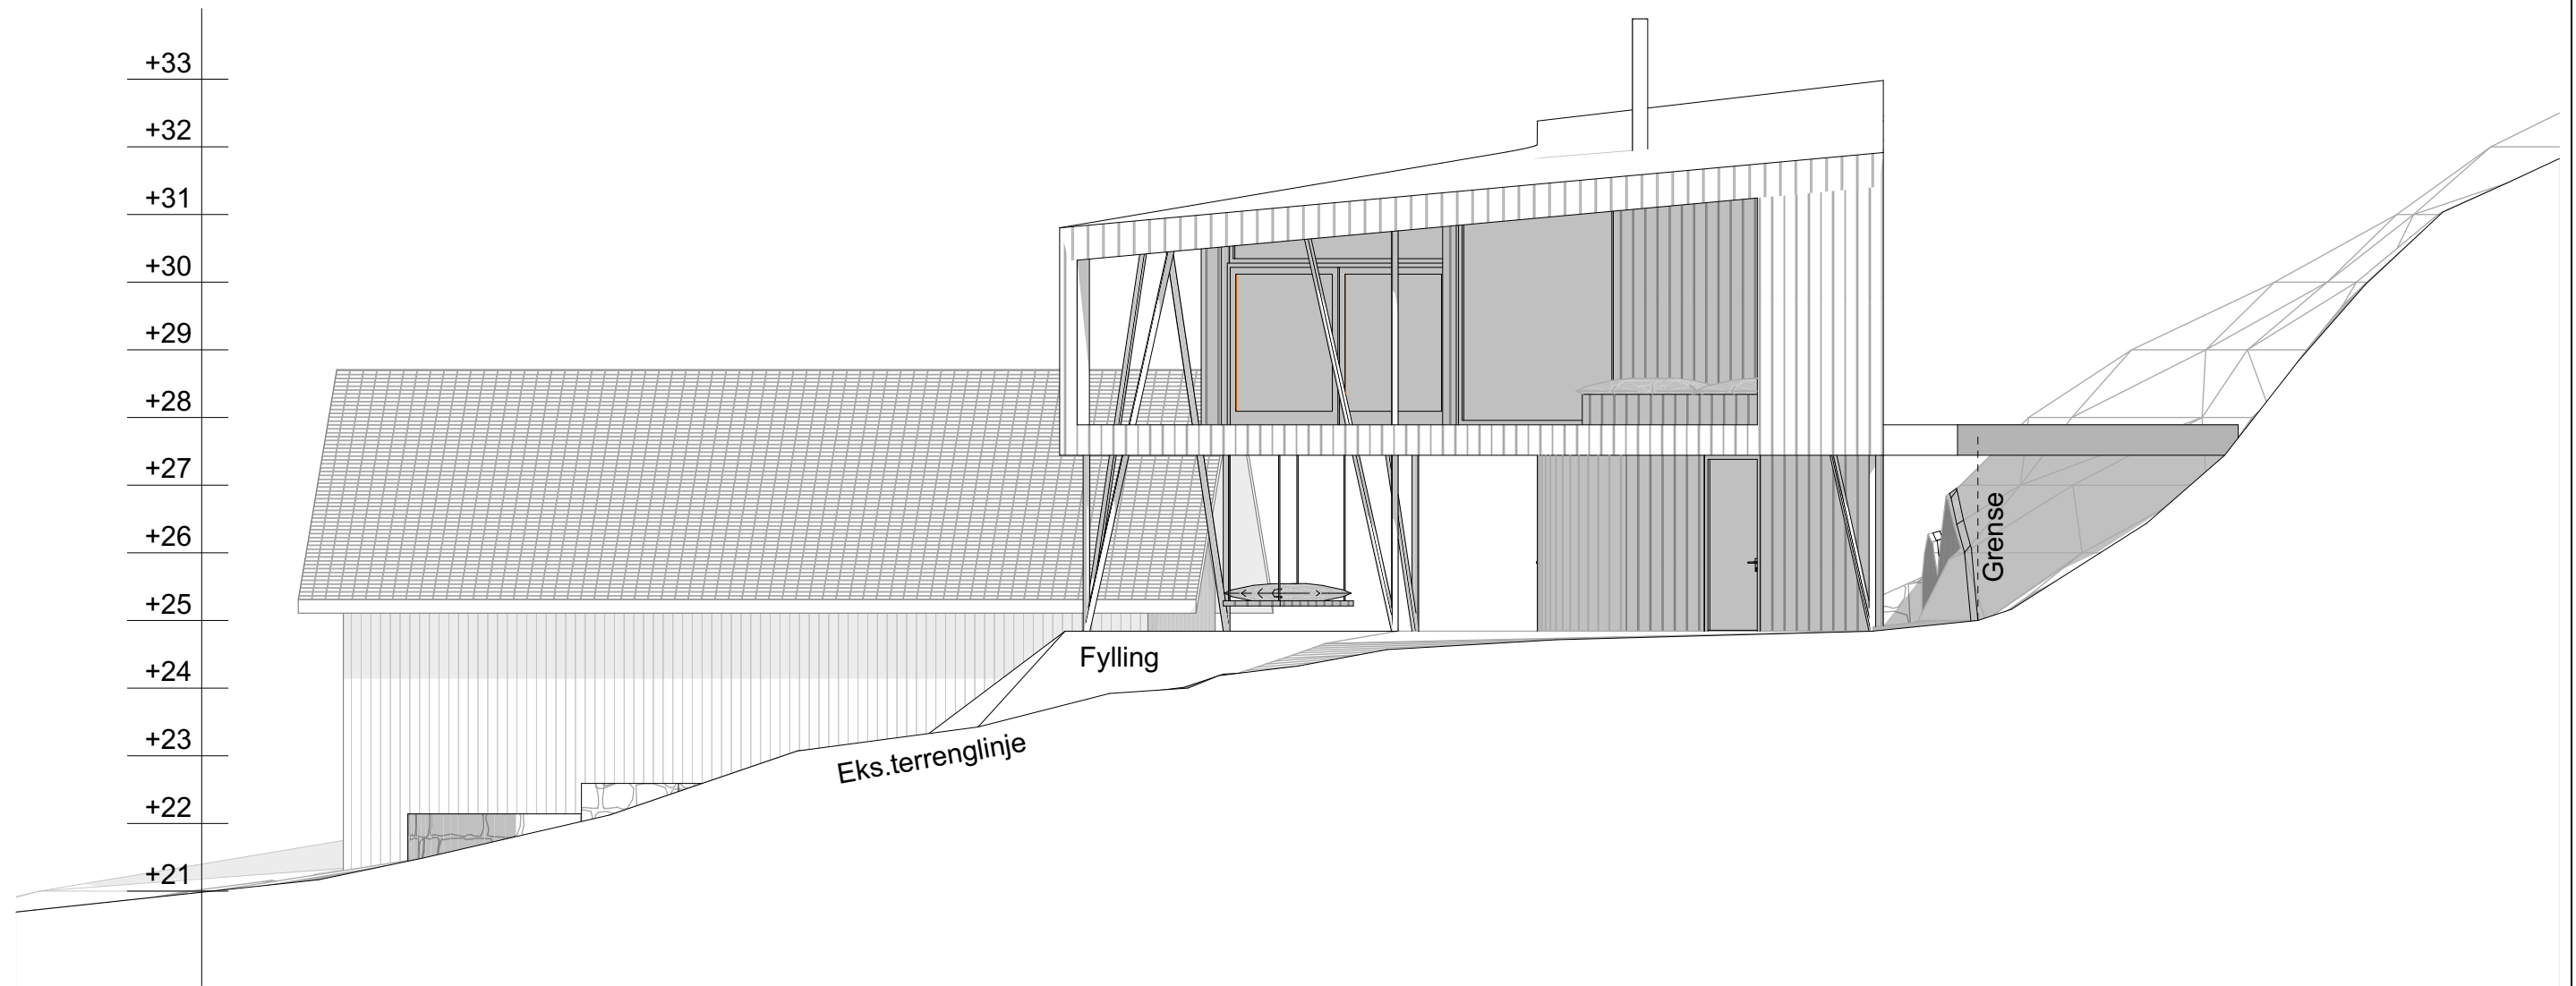

© Alle rettigheter tilhører utførende for prosjekteringen, kopiering eller bruk av disse tegningene er forbudt uten skriftlig samtykke!

PROSJEKT:	DATO:	☐ Skisseprosjekt ☒ Forprosjekt ☐ Detaljprosjekt ☐ Eksisterende ☐ Som bygget ☐ Illustrasjon	AREALTABELL		REVISJONER				vårdal arkitekter Korniveien 1, 3157 BARKÅKER Tlf: 33 06 10 80 www.vaardal.as	
Enebolig Fosen	18.12.2019		BRA bygning: 211 m²							
TILTAKSHAVER:	SIGN.: Håvard B Olsen		1. etasje 124 m²						Fasade Sør	
Hanne R Nausthaug og Rikard A V Bjørklund			2. etasje 87 m²						PROSJEKTNR.:	
BYGGEPLASS:	KONTROLL:								21840	
Asserøystrenda 43, Fosen postnr. og poststed	KONT.								TEGNINGSNR.:	
G.NR/B.NR - KOMMUNE:	MÅLESTOKK:			Utv. overb. areal	0,0 m²					
G.nr./b.nr. - Kommune	1:100 ved A3			BYA totalt:	192 m²					
						Rev.	Sign.	Dato	Beskrivelse	

Z:\01 Vårdal Arkitektur\04 PROSJEKTER\24-21800-21899\21840-Asserøystranda 43 Fosen\skisse-6.pln

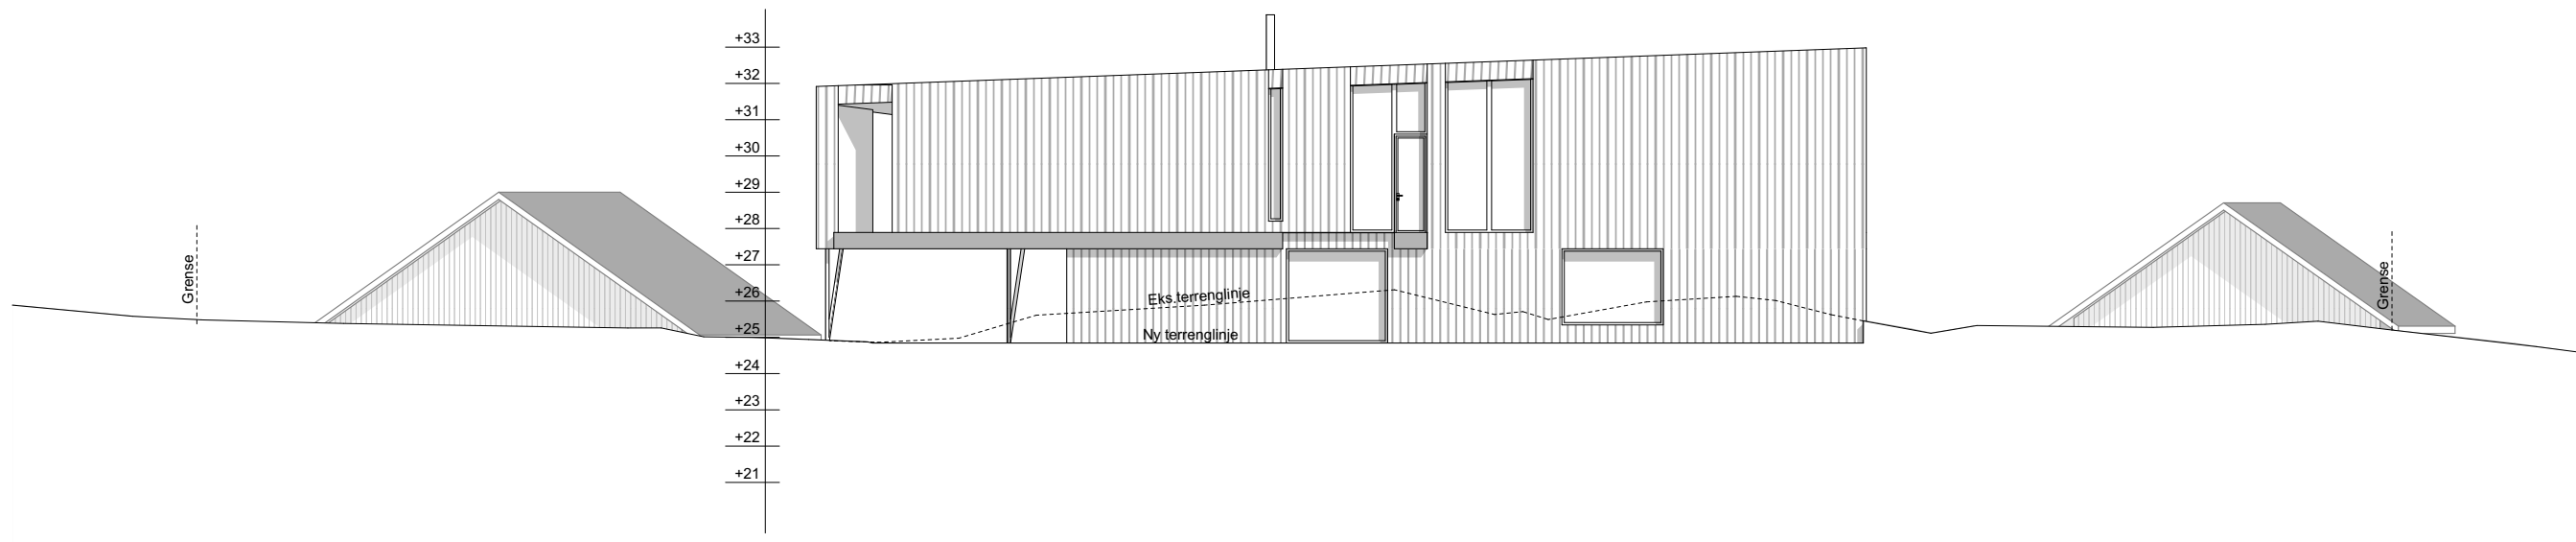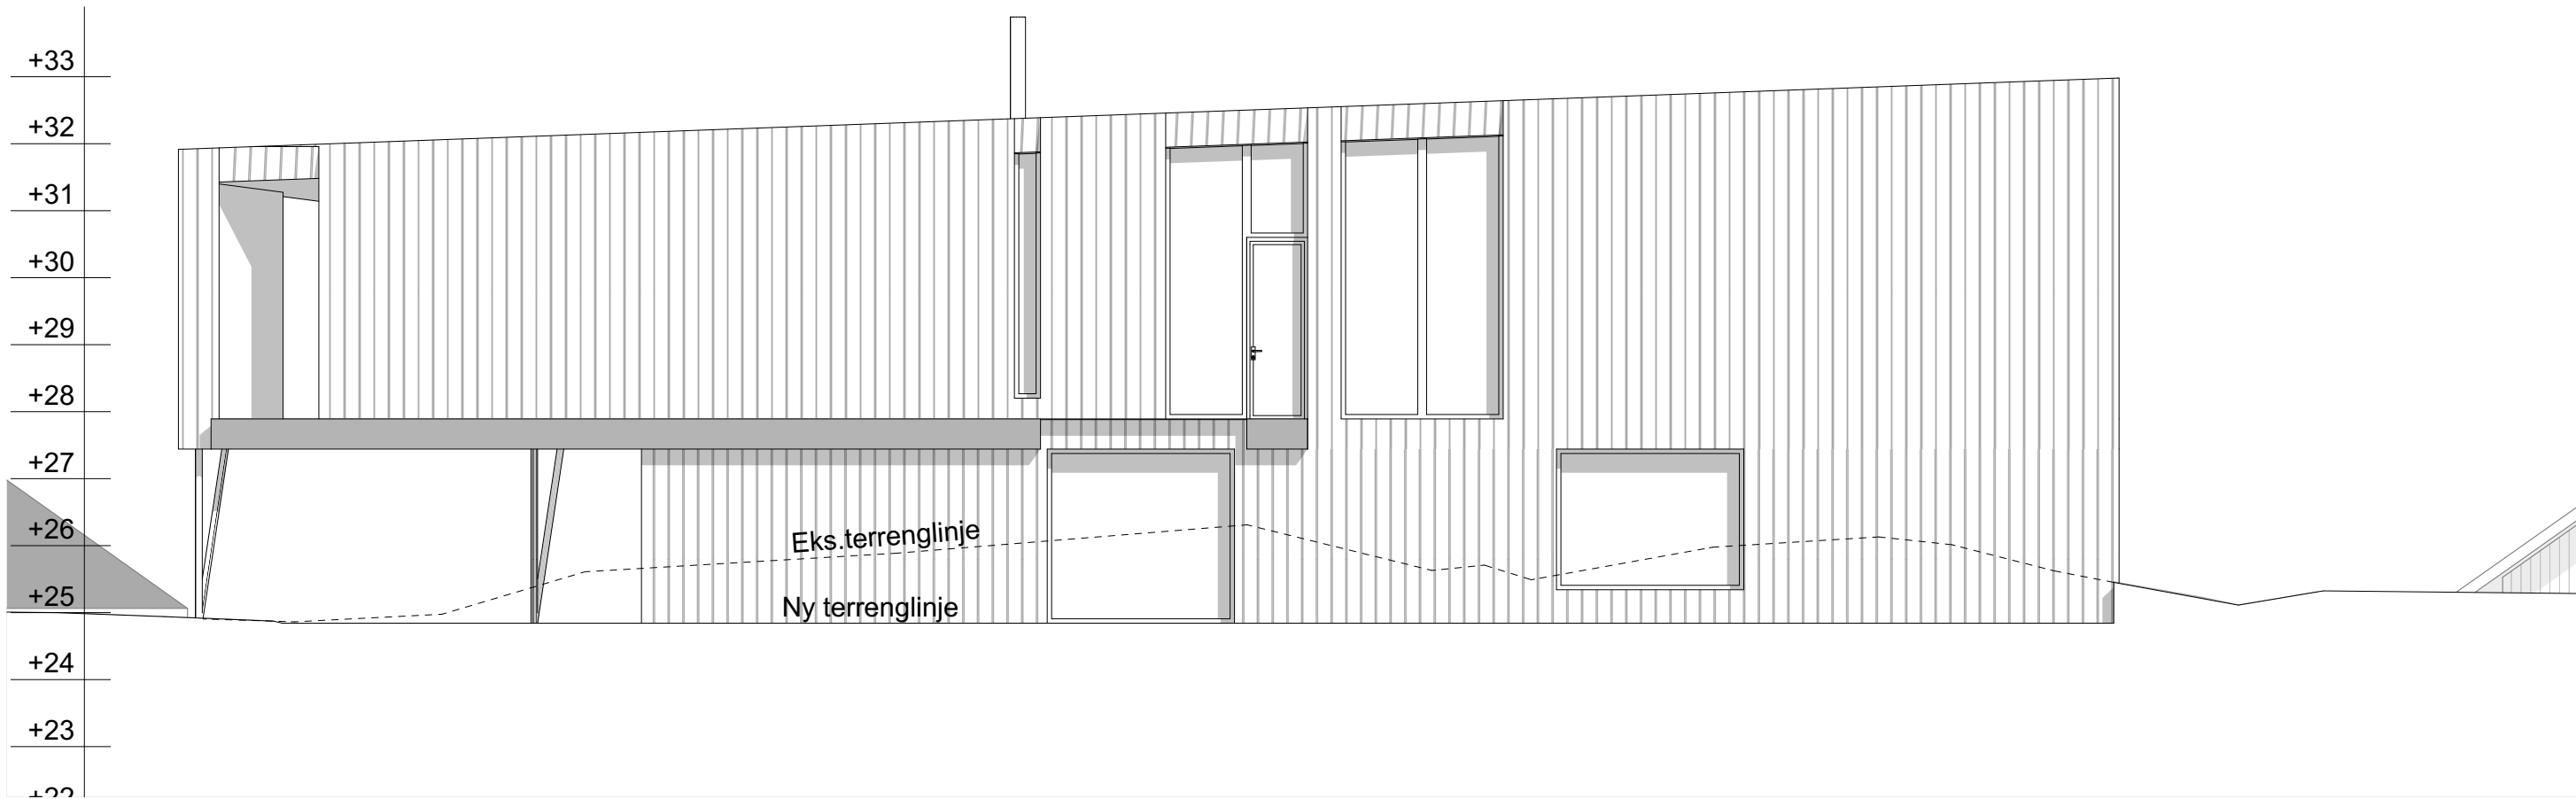

PROSJEKT:	DATO:	STATUS	AREALTABELL		REVISJONER				vårdal arkitekter Korniveien 1, 3157 BARKÅKER Tlf: 33 06 10 80 www.vaardal.as		
Enebolig Fosen	18.12.2019		Skisseprosjekt	BRA bygning: 211 m²							
TILTAKSHAVER:	SIGN.:		● Forprosjekt	1. etasje	124 m²						
Hanne R Nausthaug og Rikard A V Bjørklund	Håvard B Olsen		Detaljprosjekt	2. etasje	87 m²						
BYGGEPLASS:	KONTROLL:		Eksisterende								
Asserøystranda 43, Fosen	KONT.		Som bygget	Utv. overb. areal	0,0 m²						
G.NR/B.NR - KOMMUNE:	MÅLESTOKK:		Illustrasjon	BYA totalt:	192 m²						
G.nr./b.nr. - Kommune	1:100, 1:200				Rev.	Sign.	Dato	Beskrivelse	TEGNING:	PROSJEKTNR.:	TEGNINGSNR.:
									Fasade Øst	21840	A40-04

© Alle rettigheter tilhører utførende for prosjekteringen, kopiering eller bruk av disse tegningene er forbudt uten skriftlig samtykke!