




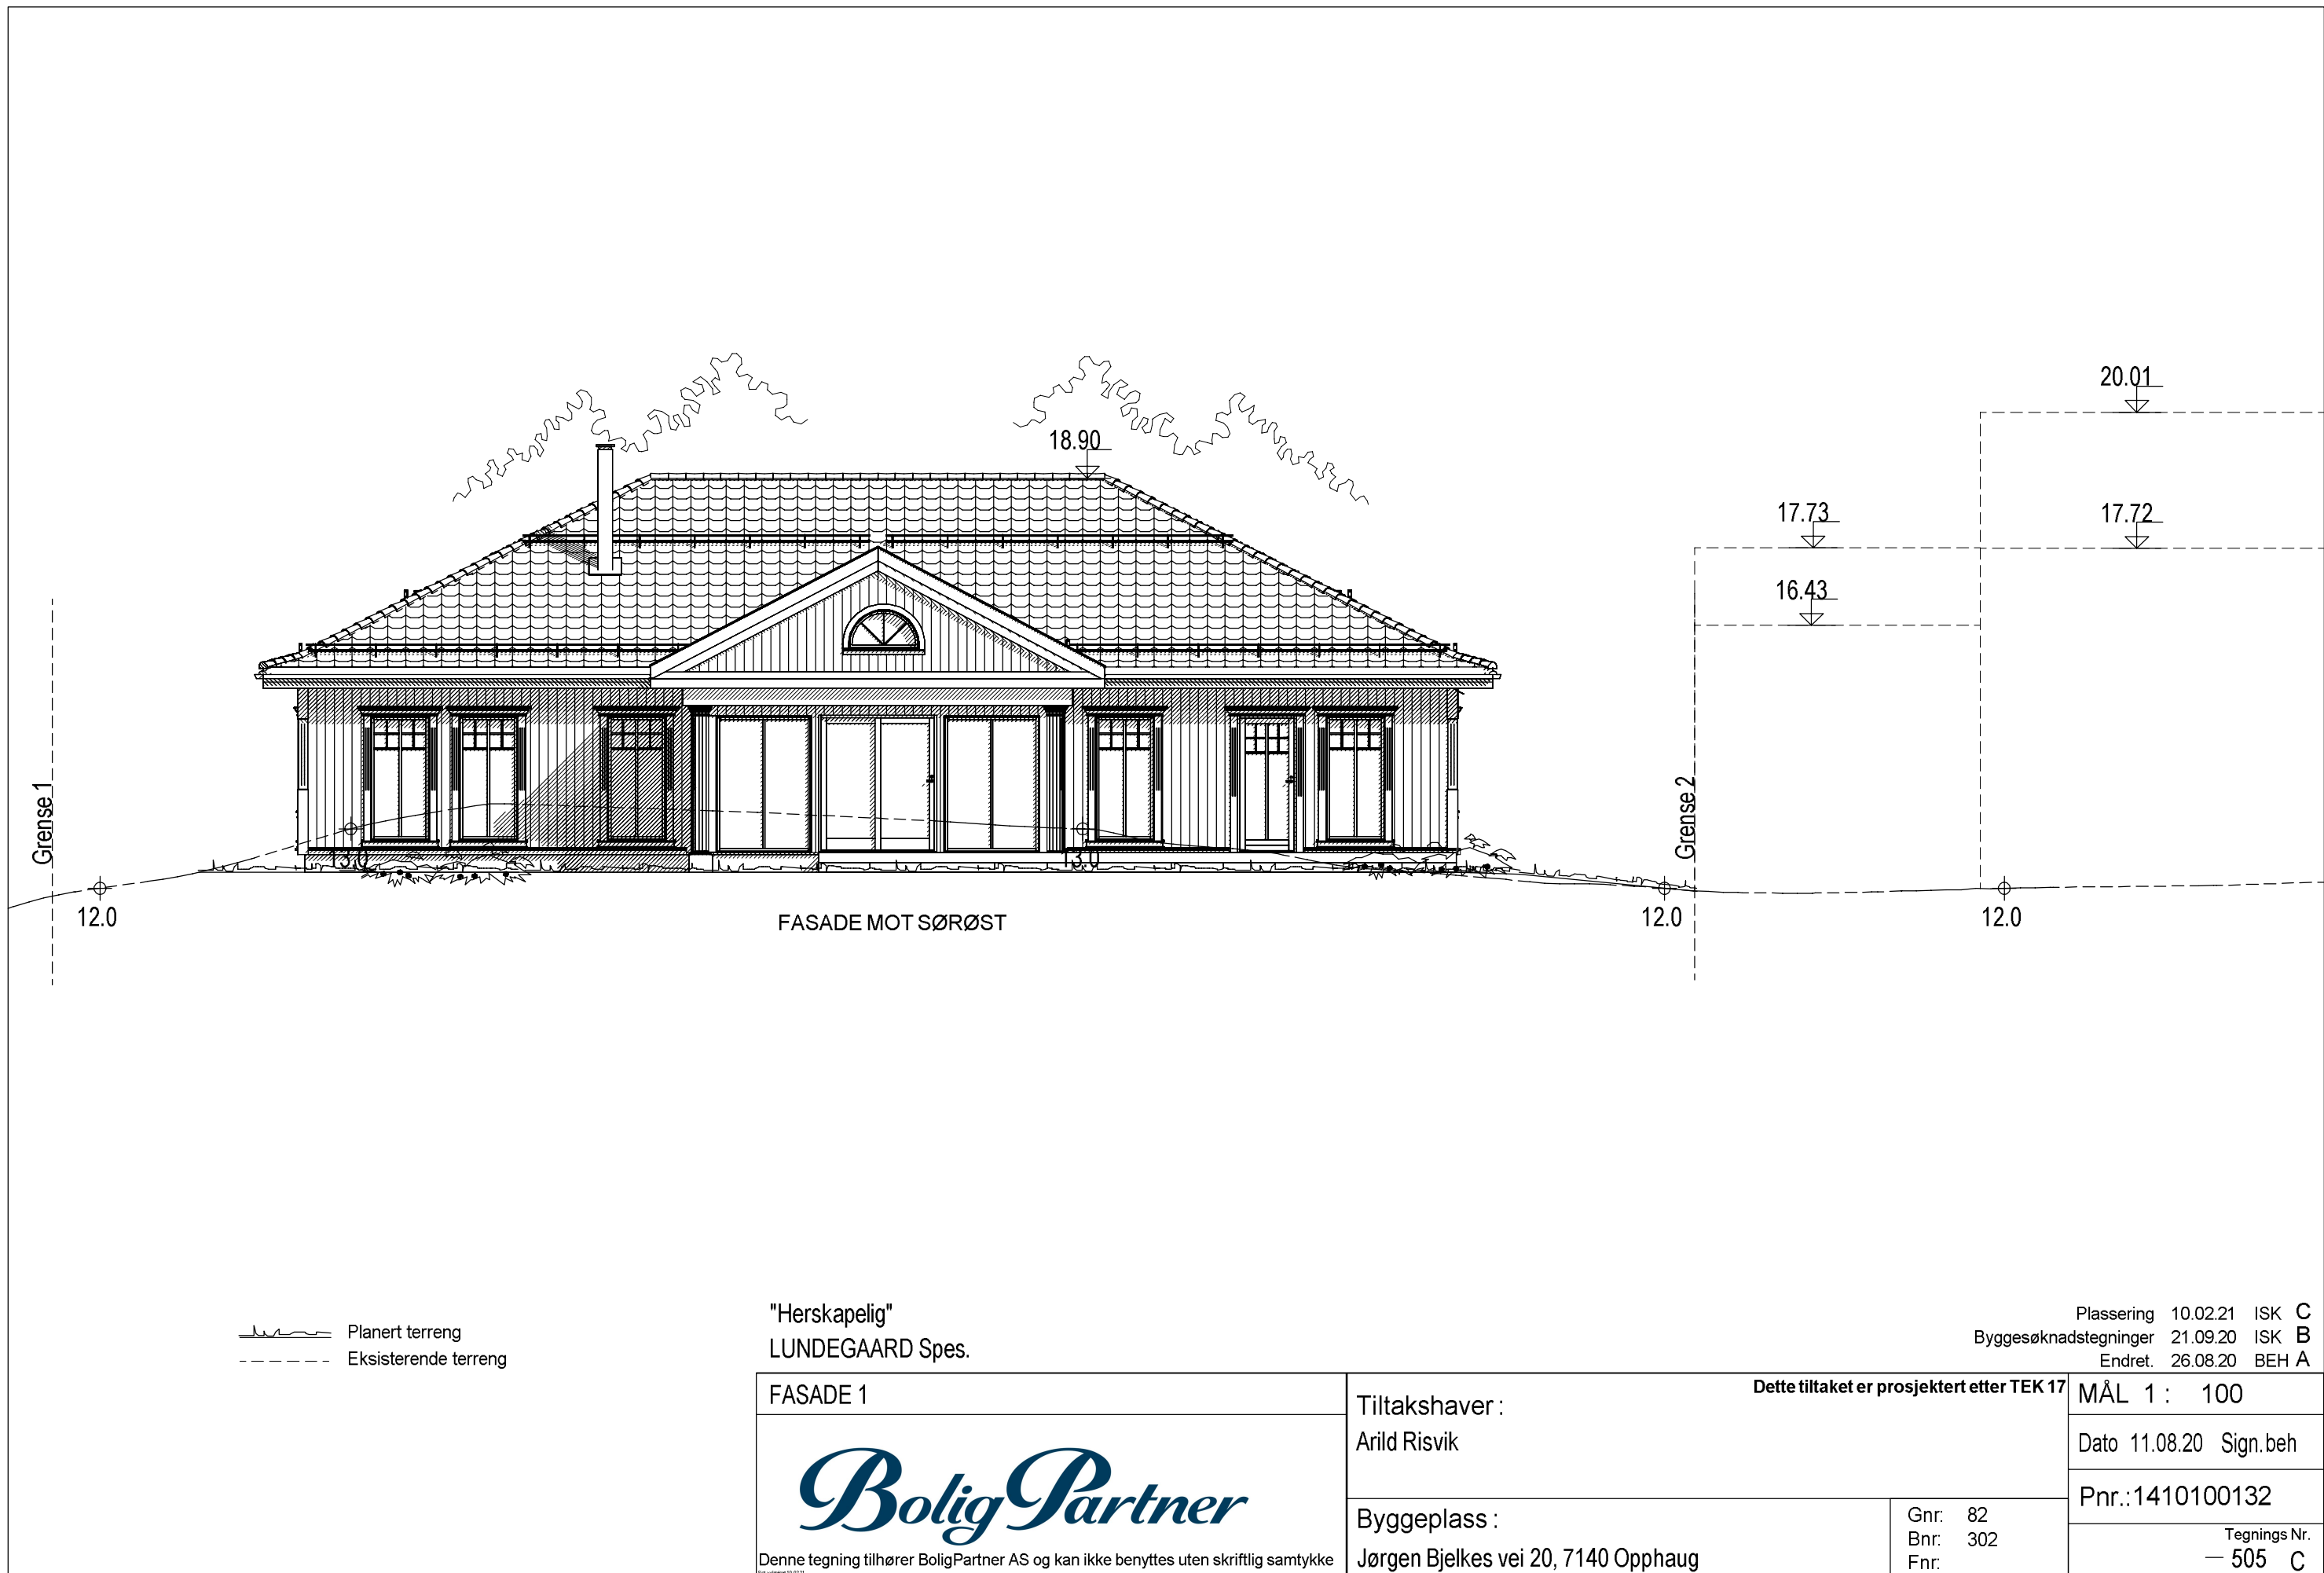

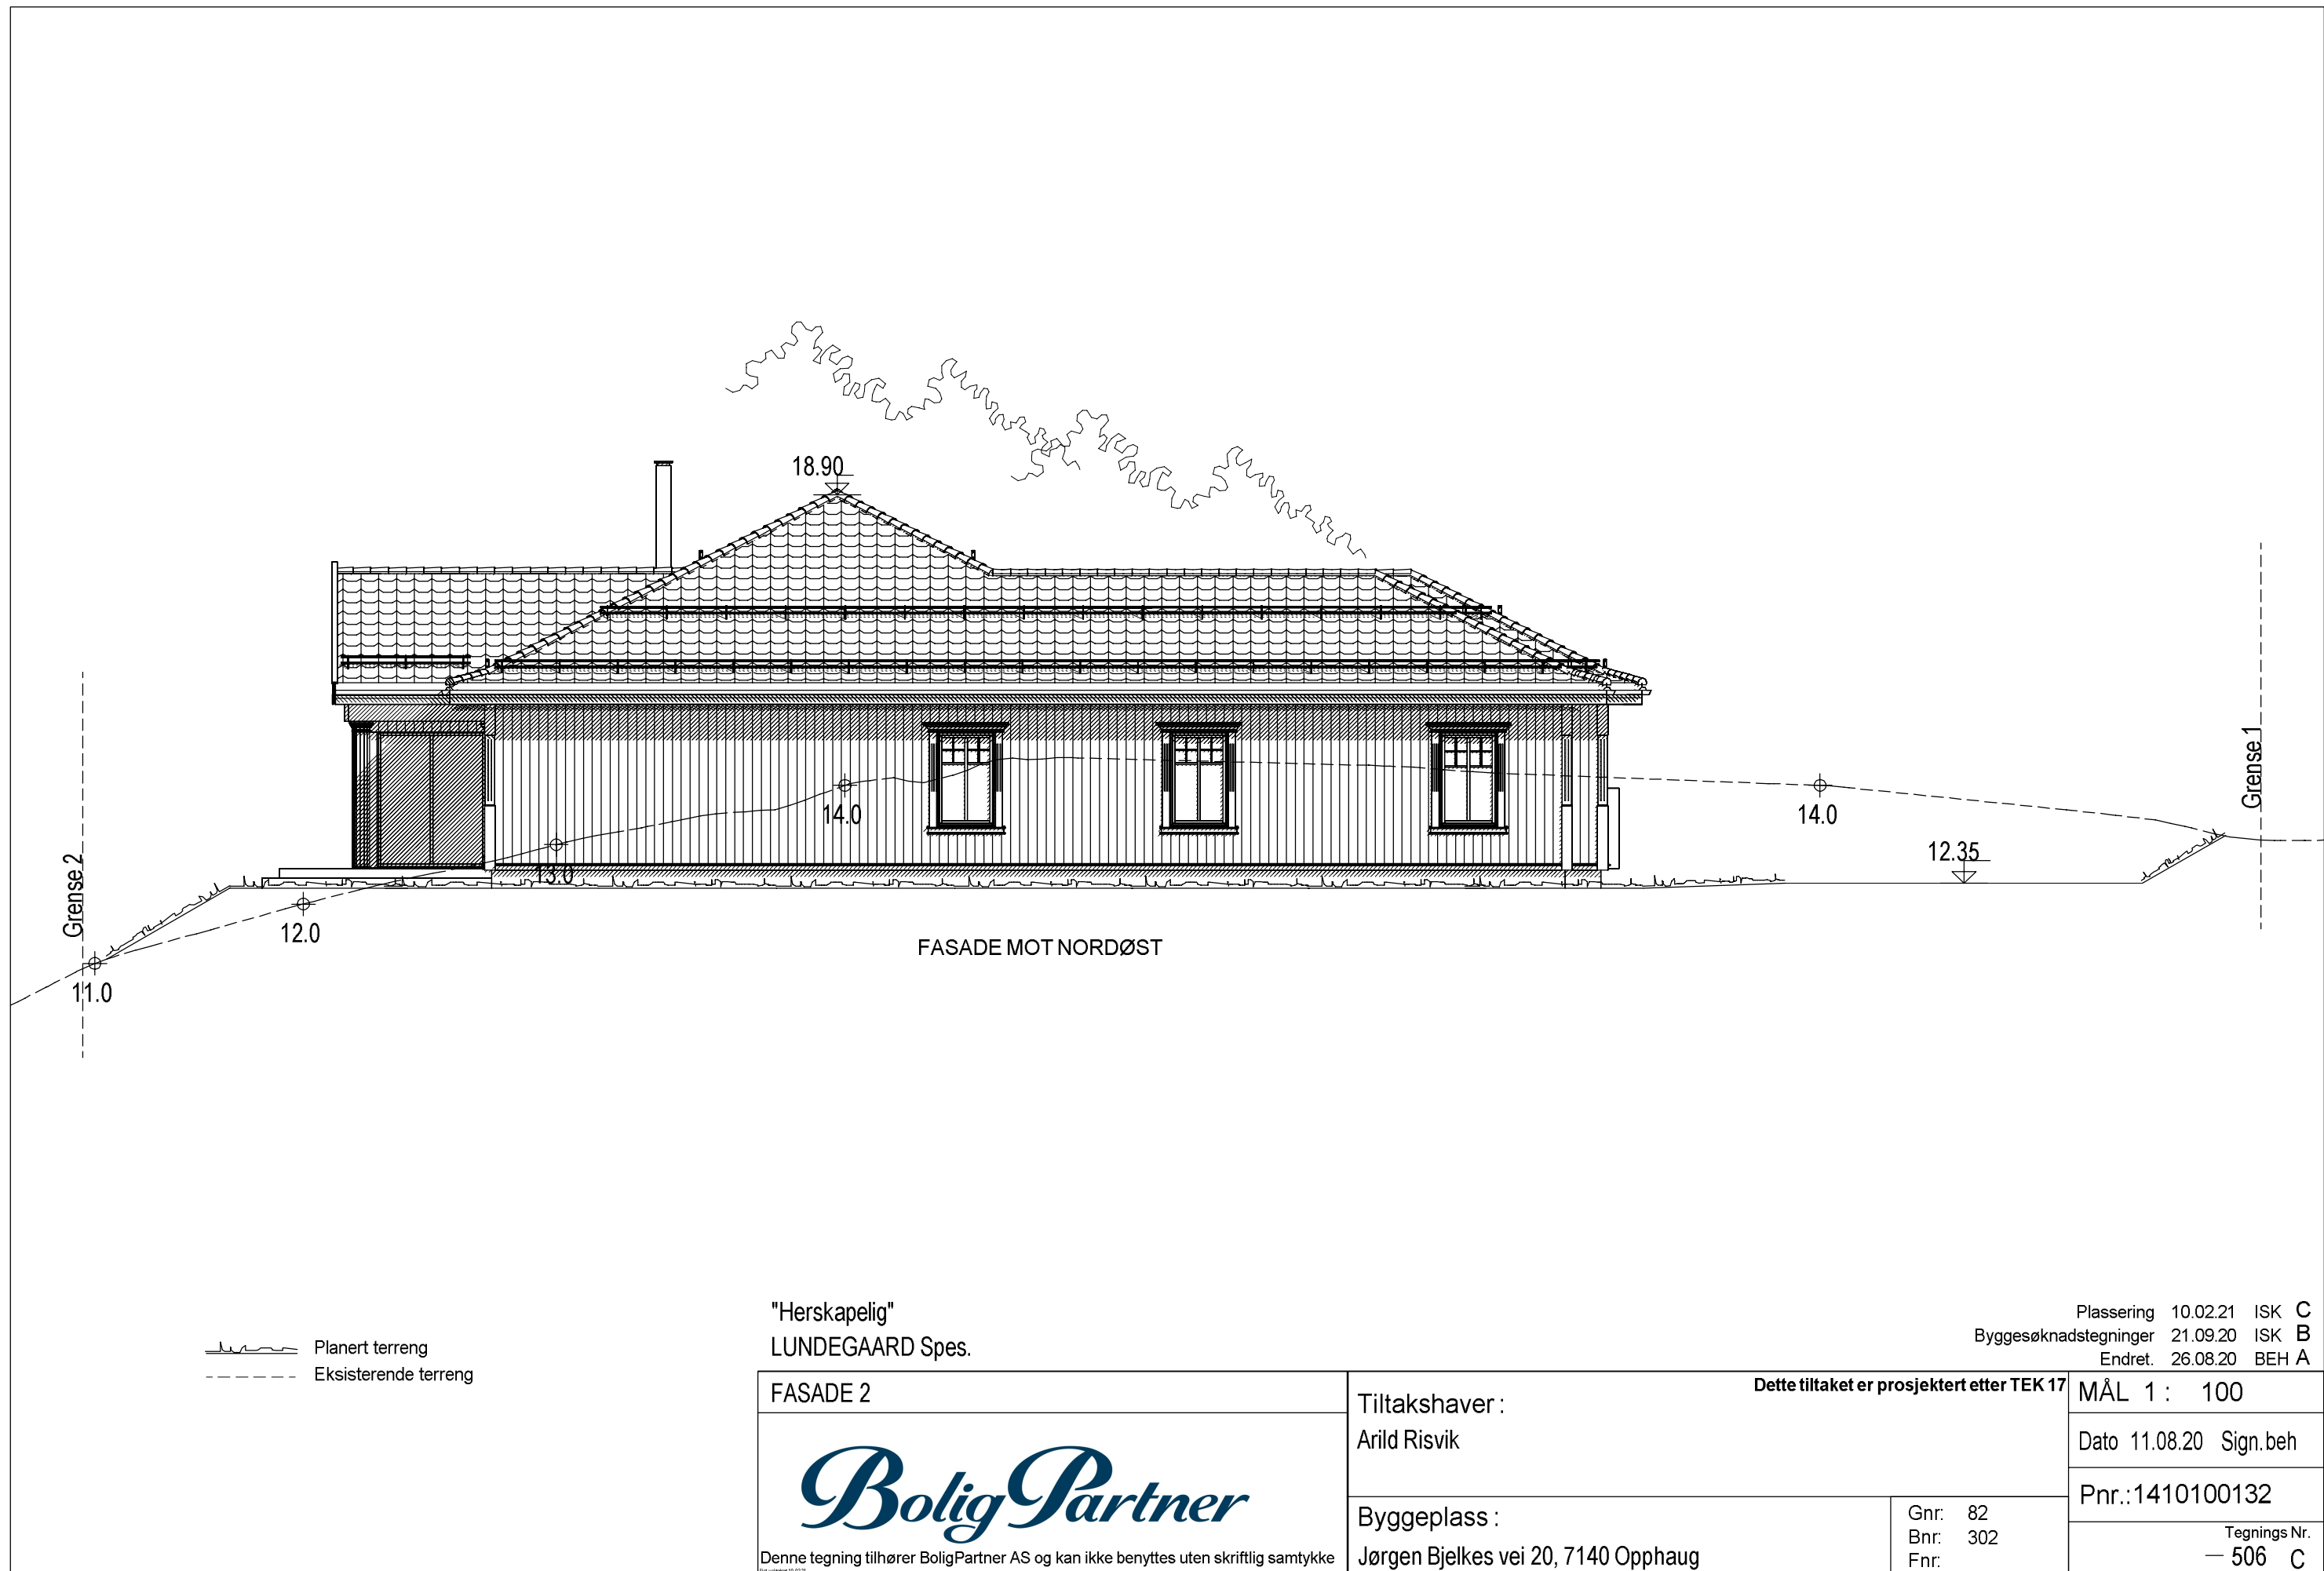

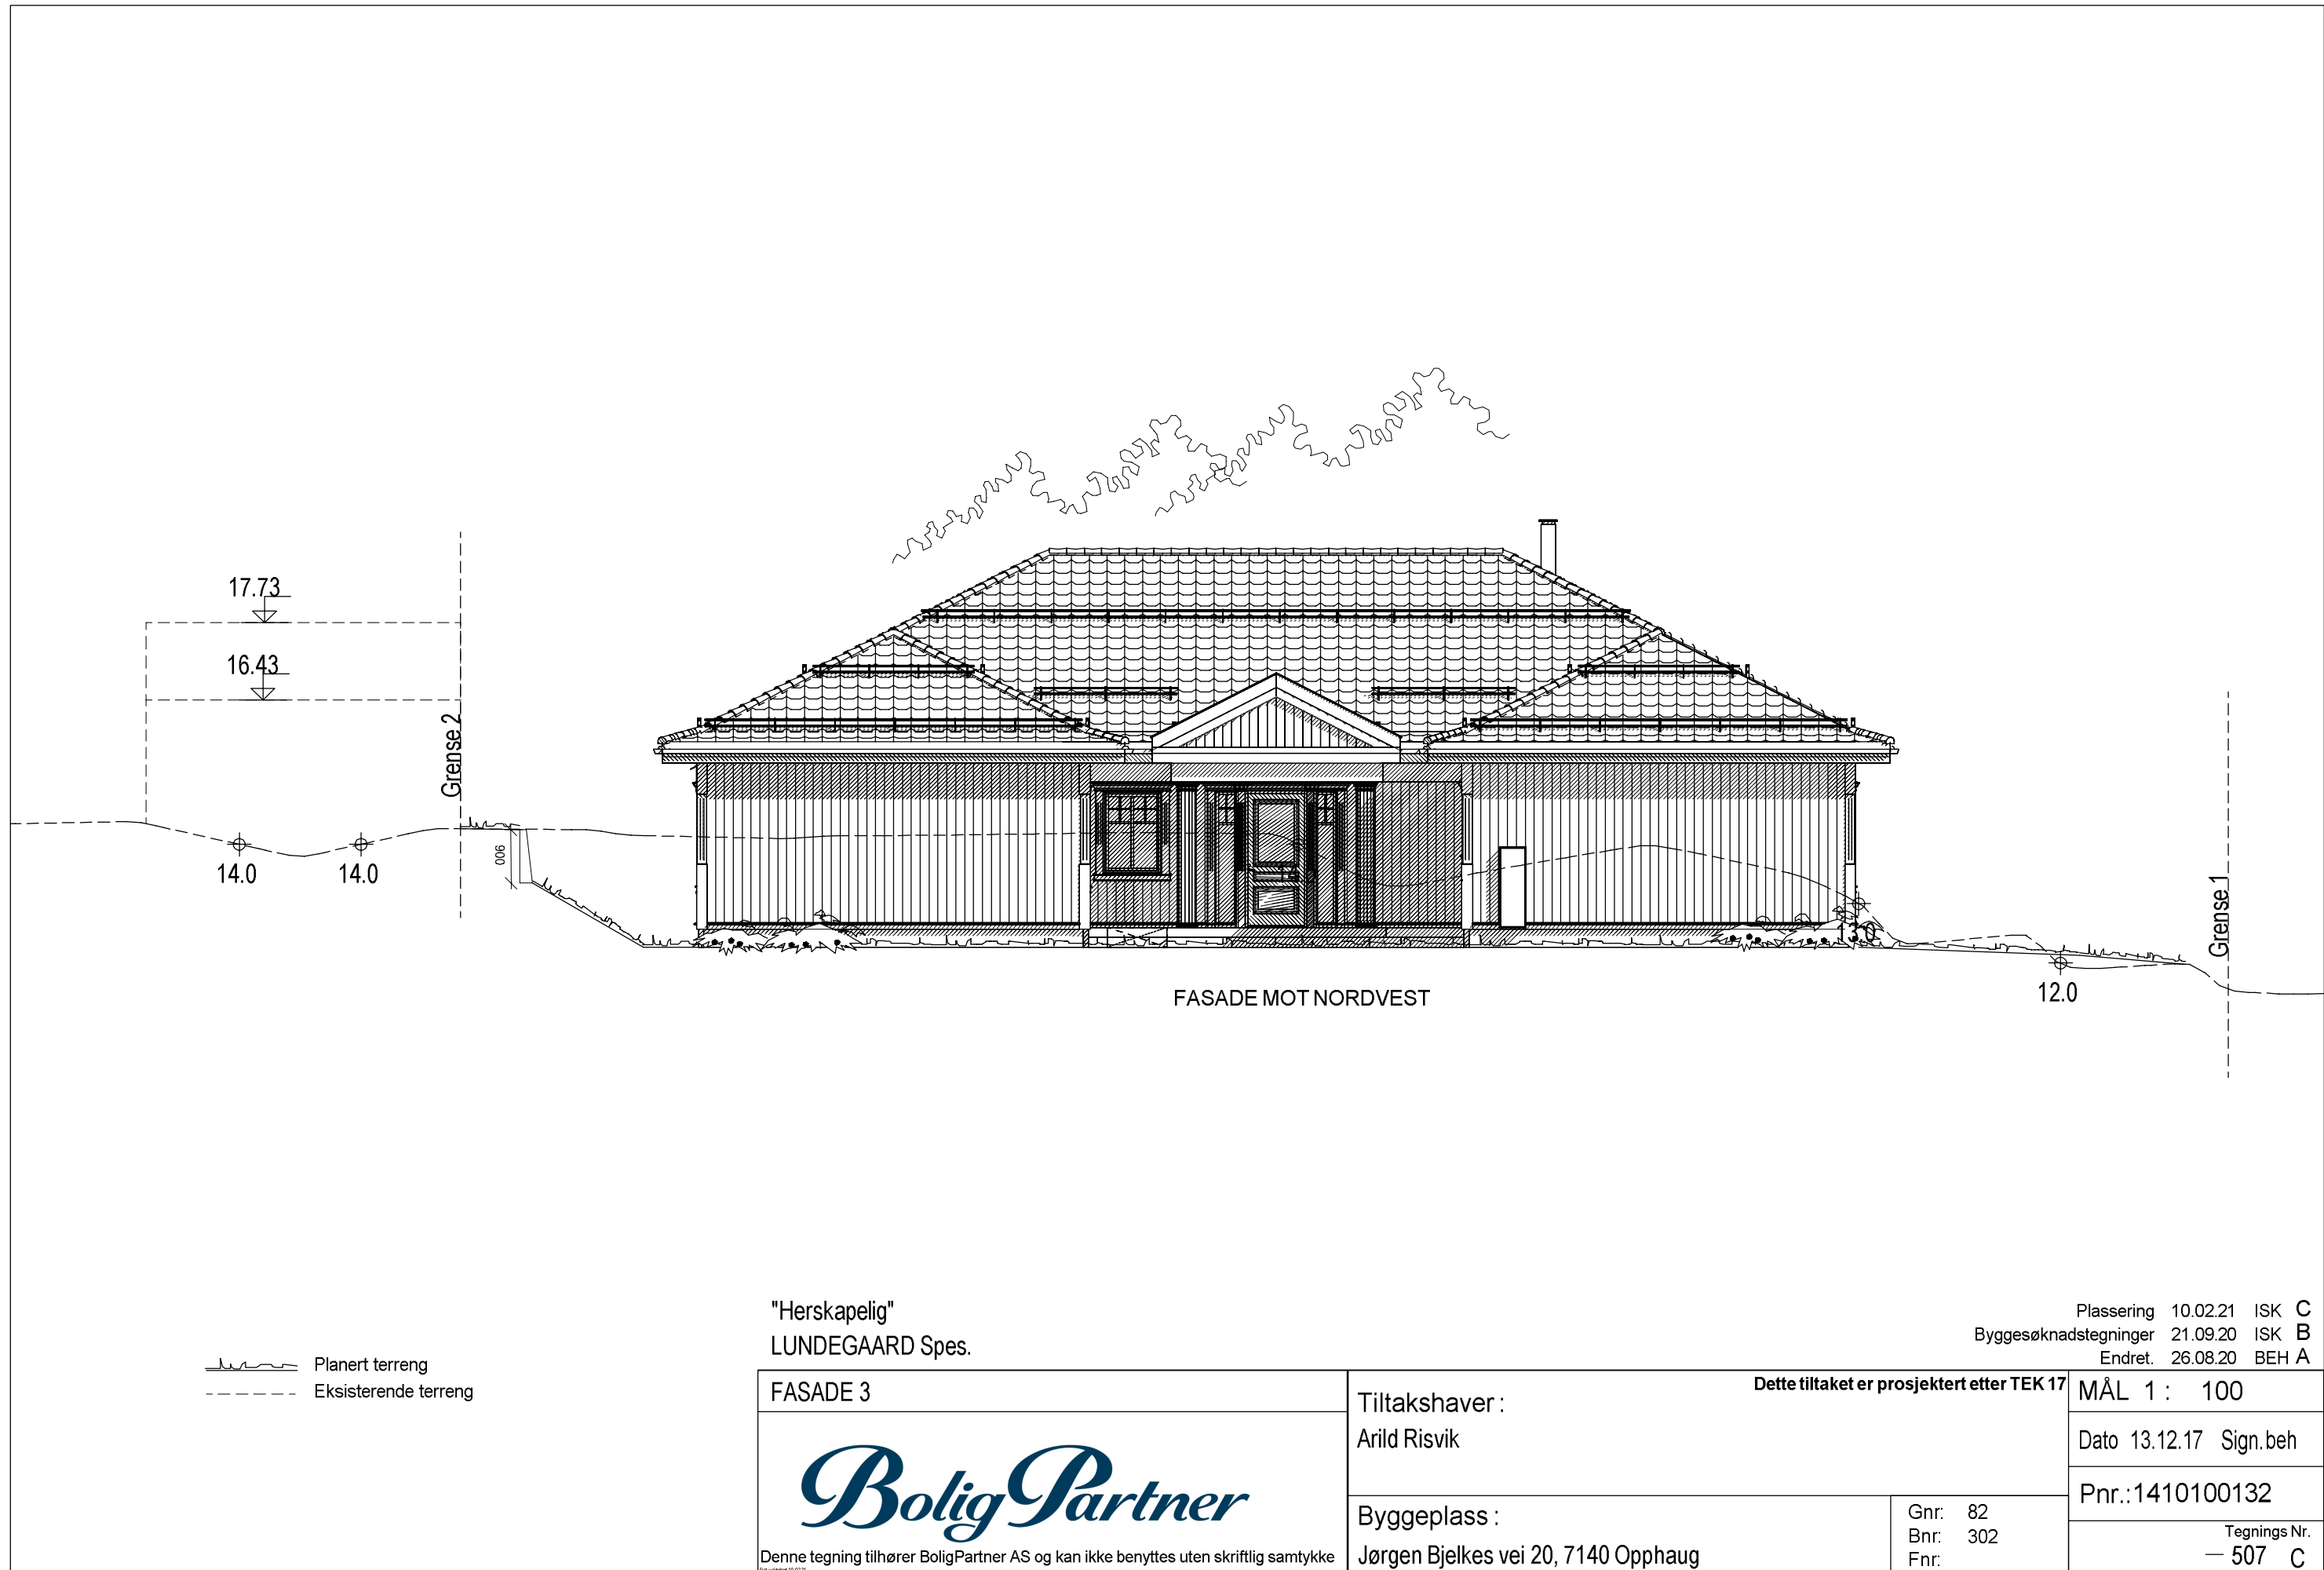

Planert terreng
Eksisterende terreng

"Herskapelig"
LUNDEGAARD Spes.

FASADE 3



Denne tegning tilhører BoligPartner AS og kan ikke benyttes uten skriftlig samtykke

Tiltakshaver :
Arild Risvik

Byggeplass :
Jørgen Bjelkes vei 20, 7140 Opphaug

Dette tiltaket er prosjektert etter TEK 17

Gnr: 82
Bnr: 302
Fnr:

Plassering 10.02.21 ISK C
Byggesøknadstegninger 21.09.20 ISK B
Endret 26.08.20 BEH A

MÅL 1 : 100

Dato 13.12.17 Sign.beh

Pnr.:1410100132

Tegnings Nr.
— 507 C



"Herskapelig"
LUNDEGAARD Spes.

Plassering 10.02.21 ISK C
Byggesøknad 21.09.20 ISK B
Endret 26.08.20 BEH A

FASADE 4

BoligPartner

Tiltakshaver :
Arild Risvik

Dette tiltaket er prosjektert etter TEK 17

MÅL 1 : 100

Dato 11.08.20 Sign.beh

Pnr.:1410100132

Byggeplass :
Jørgen Bjelkes vei 20, 7140 Opphaug

Gnr: 82
Bnr: 302
Fnr:

Tegnings Nr.
— 508 C

