
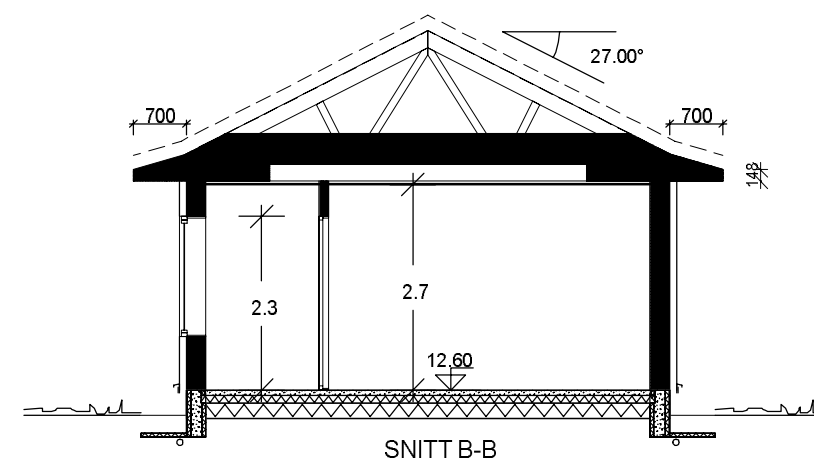


Beregninger i hht NS3940

Arealer (m²)	BRA
Hovedplan	292.7
Tilleggsareal utvendig	9.3
Bruksareal	293
Totalt bruksareal	302

Bebygd areal bolig (BYA) 338

Areal av primærrom (P-rom) 243

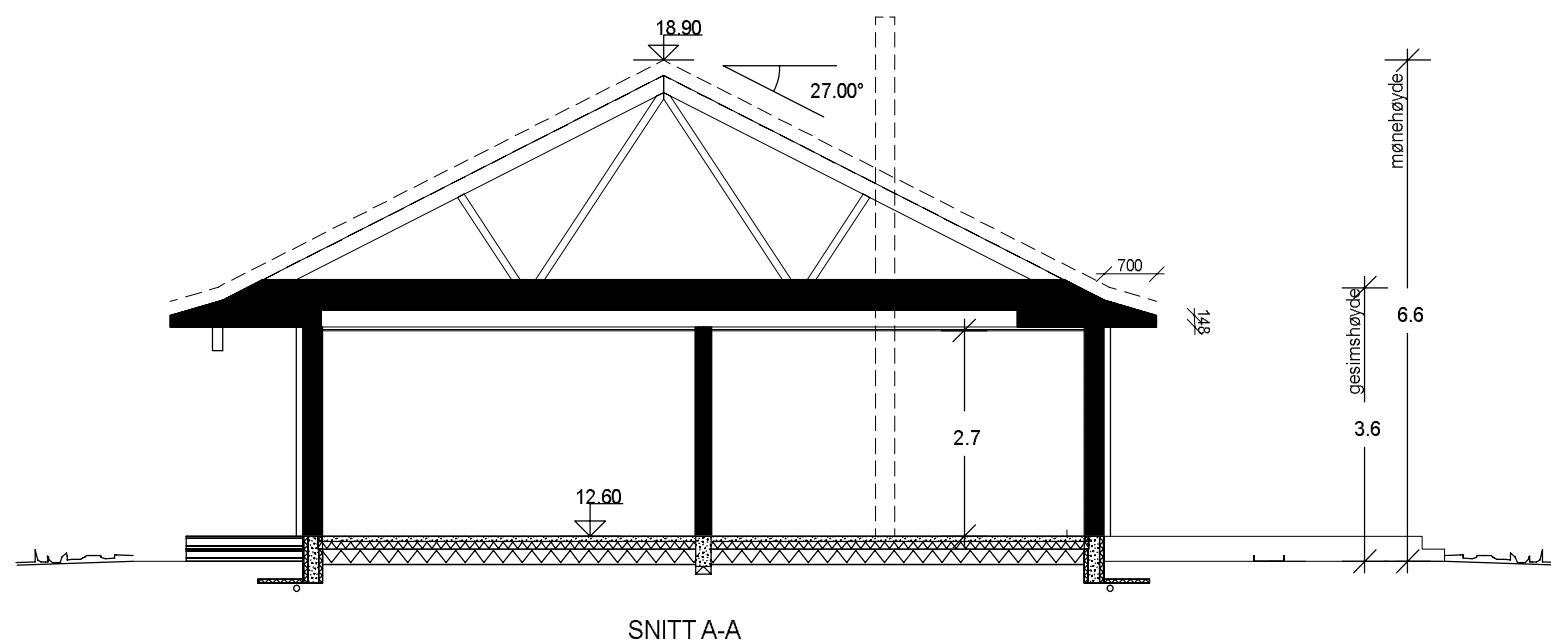

"Herskapelig"
LUNDEGAARD Spes.

ok.gulv 10.02.21 ISK C
Byggesøknadstegninger 21.09.20 ISK B
Endret. 26.08.20 BEH A

SNITT OG AREALER <i>BoligPartner</i> Denne tegning tilhører BoligPartner AS og kan ikke benyttes uten skriftlig samtykke	Tiltakshaver : Arild Risvik		MÅL 1 : 100
			Dato 11.08.20 Sign.beh
	Byggeplass : Jørgen Bjelkes vei 20, 7140 Opphaug		Pnr.:1410100132
	Gnr: 82 Bnr: 302 Fnr:		Tegnings Nr. — 501 C

Dette tiltaket er prosjektert etter TEK 17

- A = Avstivende vegg
B = Bærevegg
L = Åpningsbart vindu
F = Fast vindu
L/F = Fast med åpningsbart felt iht. fasade
Syn = Synlig drager
Skj = Skjult drager




"Herskapelig"
LUNDEGAARD Spes.

Byggesøknadstegninger 21.09.20 ISK B
Endret. 26.08.20 BEH A

HOVEDPLAN 1.etg.	Tiltakshaver : Arild Risvik		Dette tiltaket er prosjektert etter TEK 17		MÅL 1 : 100	
	Byggeplass : Jørgen Bjelkes vei 20, 7140 Opphaug		Gnr: 82 Bnr: 302 Fnr:		Dato 11.08.20 Sign.beh	
					Pnr.: 1410100132	
	Denne tegning tilhører Bolig Partner AS og kan ikke benyttes uten skriftlig samtykke				Tegnings Nr. — 502 B	

Bolig Partner

Denne tegning tilhører Bolig Partner AS og kan ikke benyttes uten skriftlig samtykke

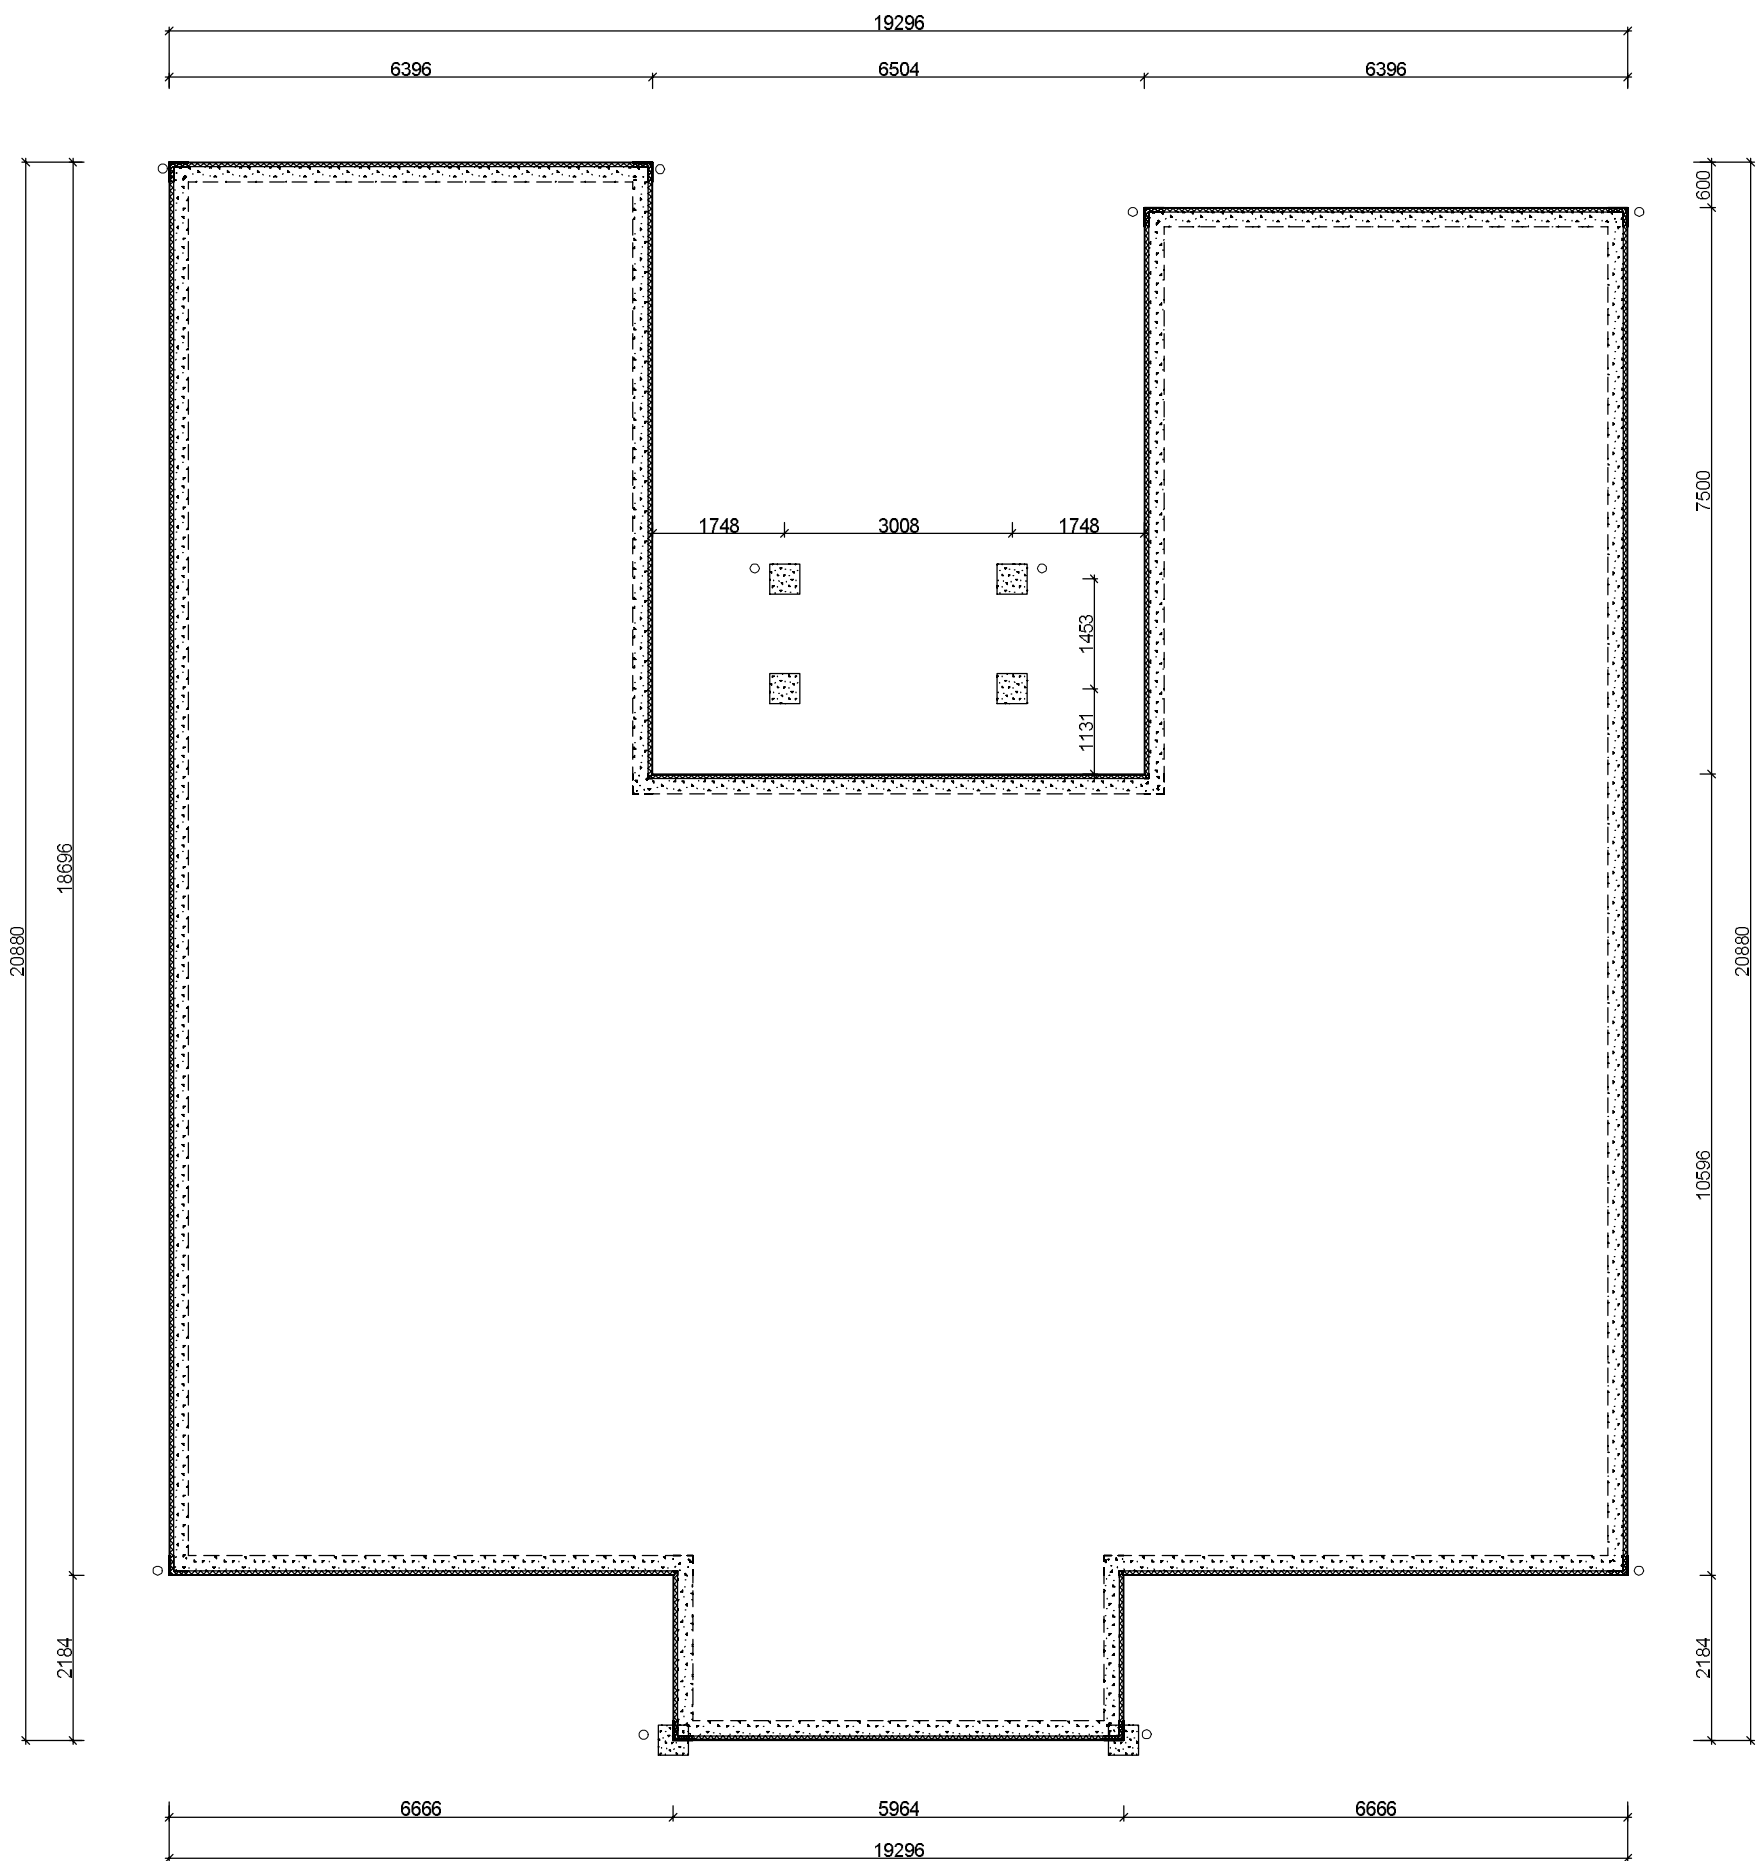

"Herskapelig"
LUNDEGAARD Spes.

Byggesøknadstegninger 21.09.20 ISK B
Krympet tiltak 28.08.19 Id A

STØPT PLATE PÅ MARK

Tiltakshaver : Dette tiltaket er prosjektert etter TEK 17
Arild Risvik

MÅL 1 : 100

Dato 21.11.18 Sign.Id

Pnr.: 1410100132


Tegnings Nr.
— 504 B





Denne tegning tilhører Bolig Partner AS og kan ikke benyttes uten skriftlig samtykke

Byggeplass :
Jørgen Bjelkes vei 20, 7140 Opphaug

Gnr: 82
Bnr: 302
Fnr:

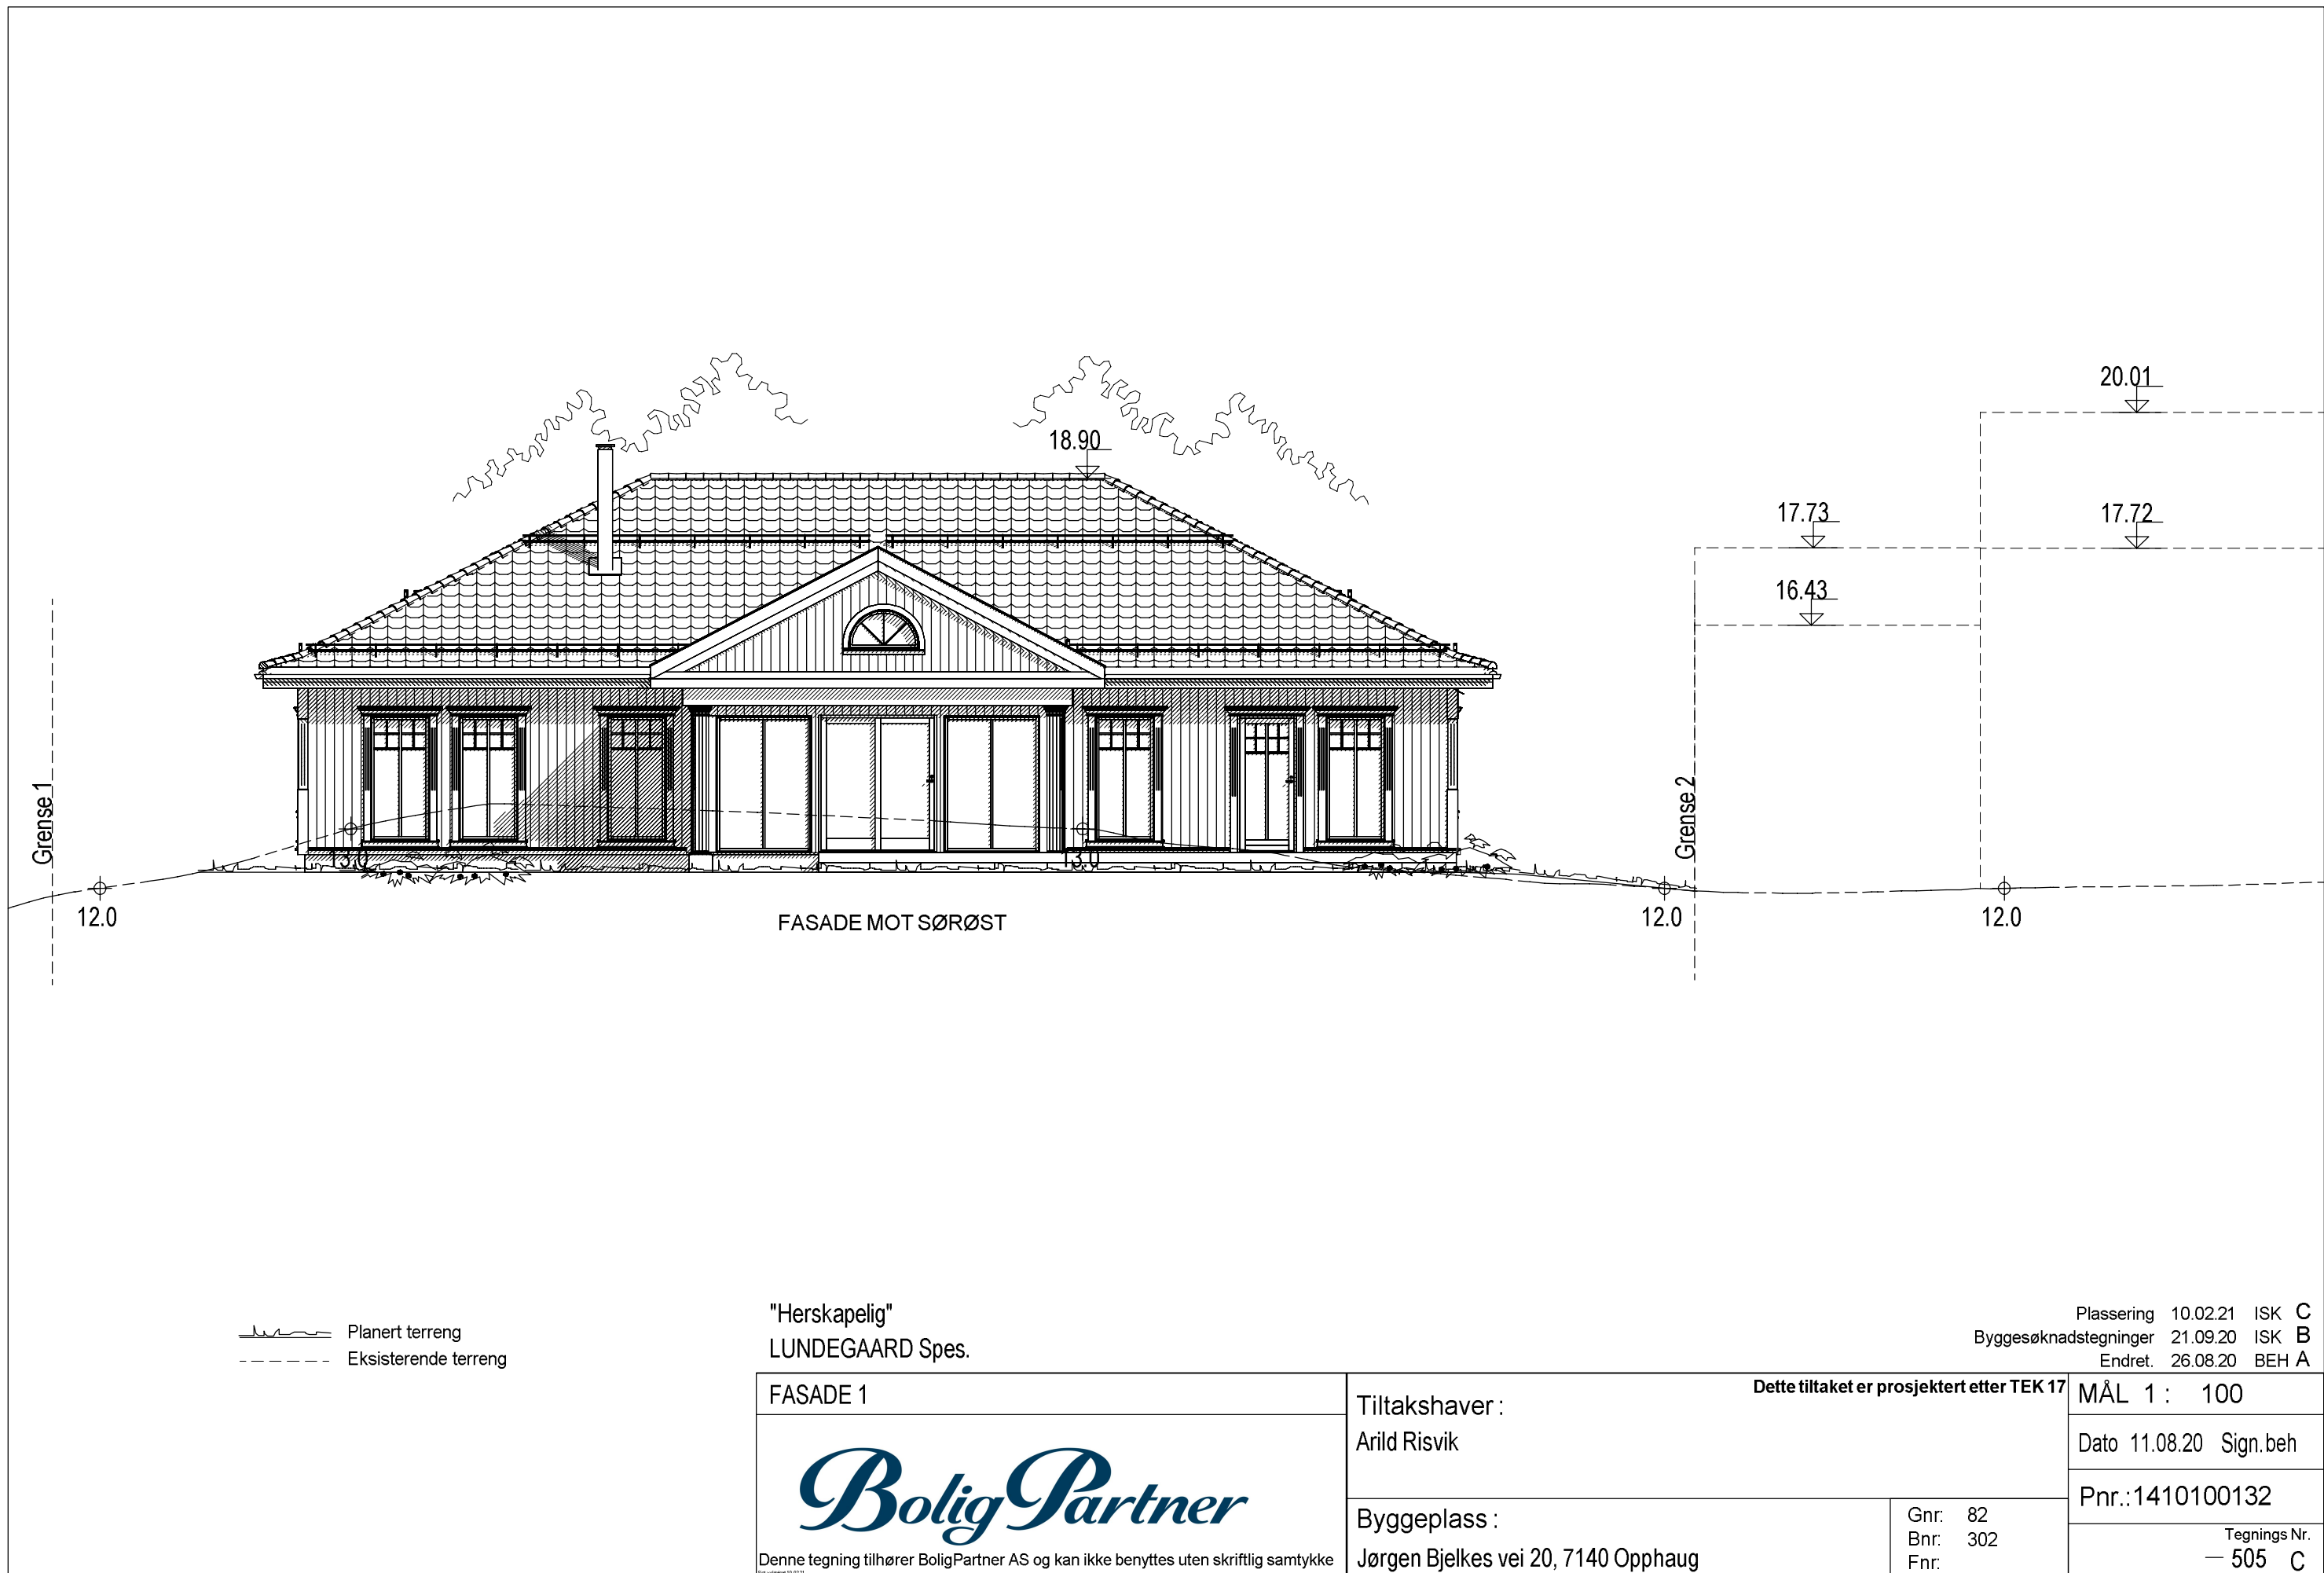

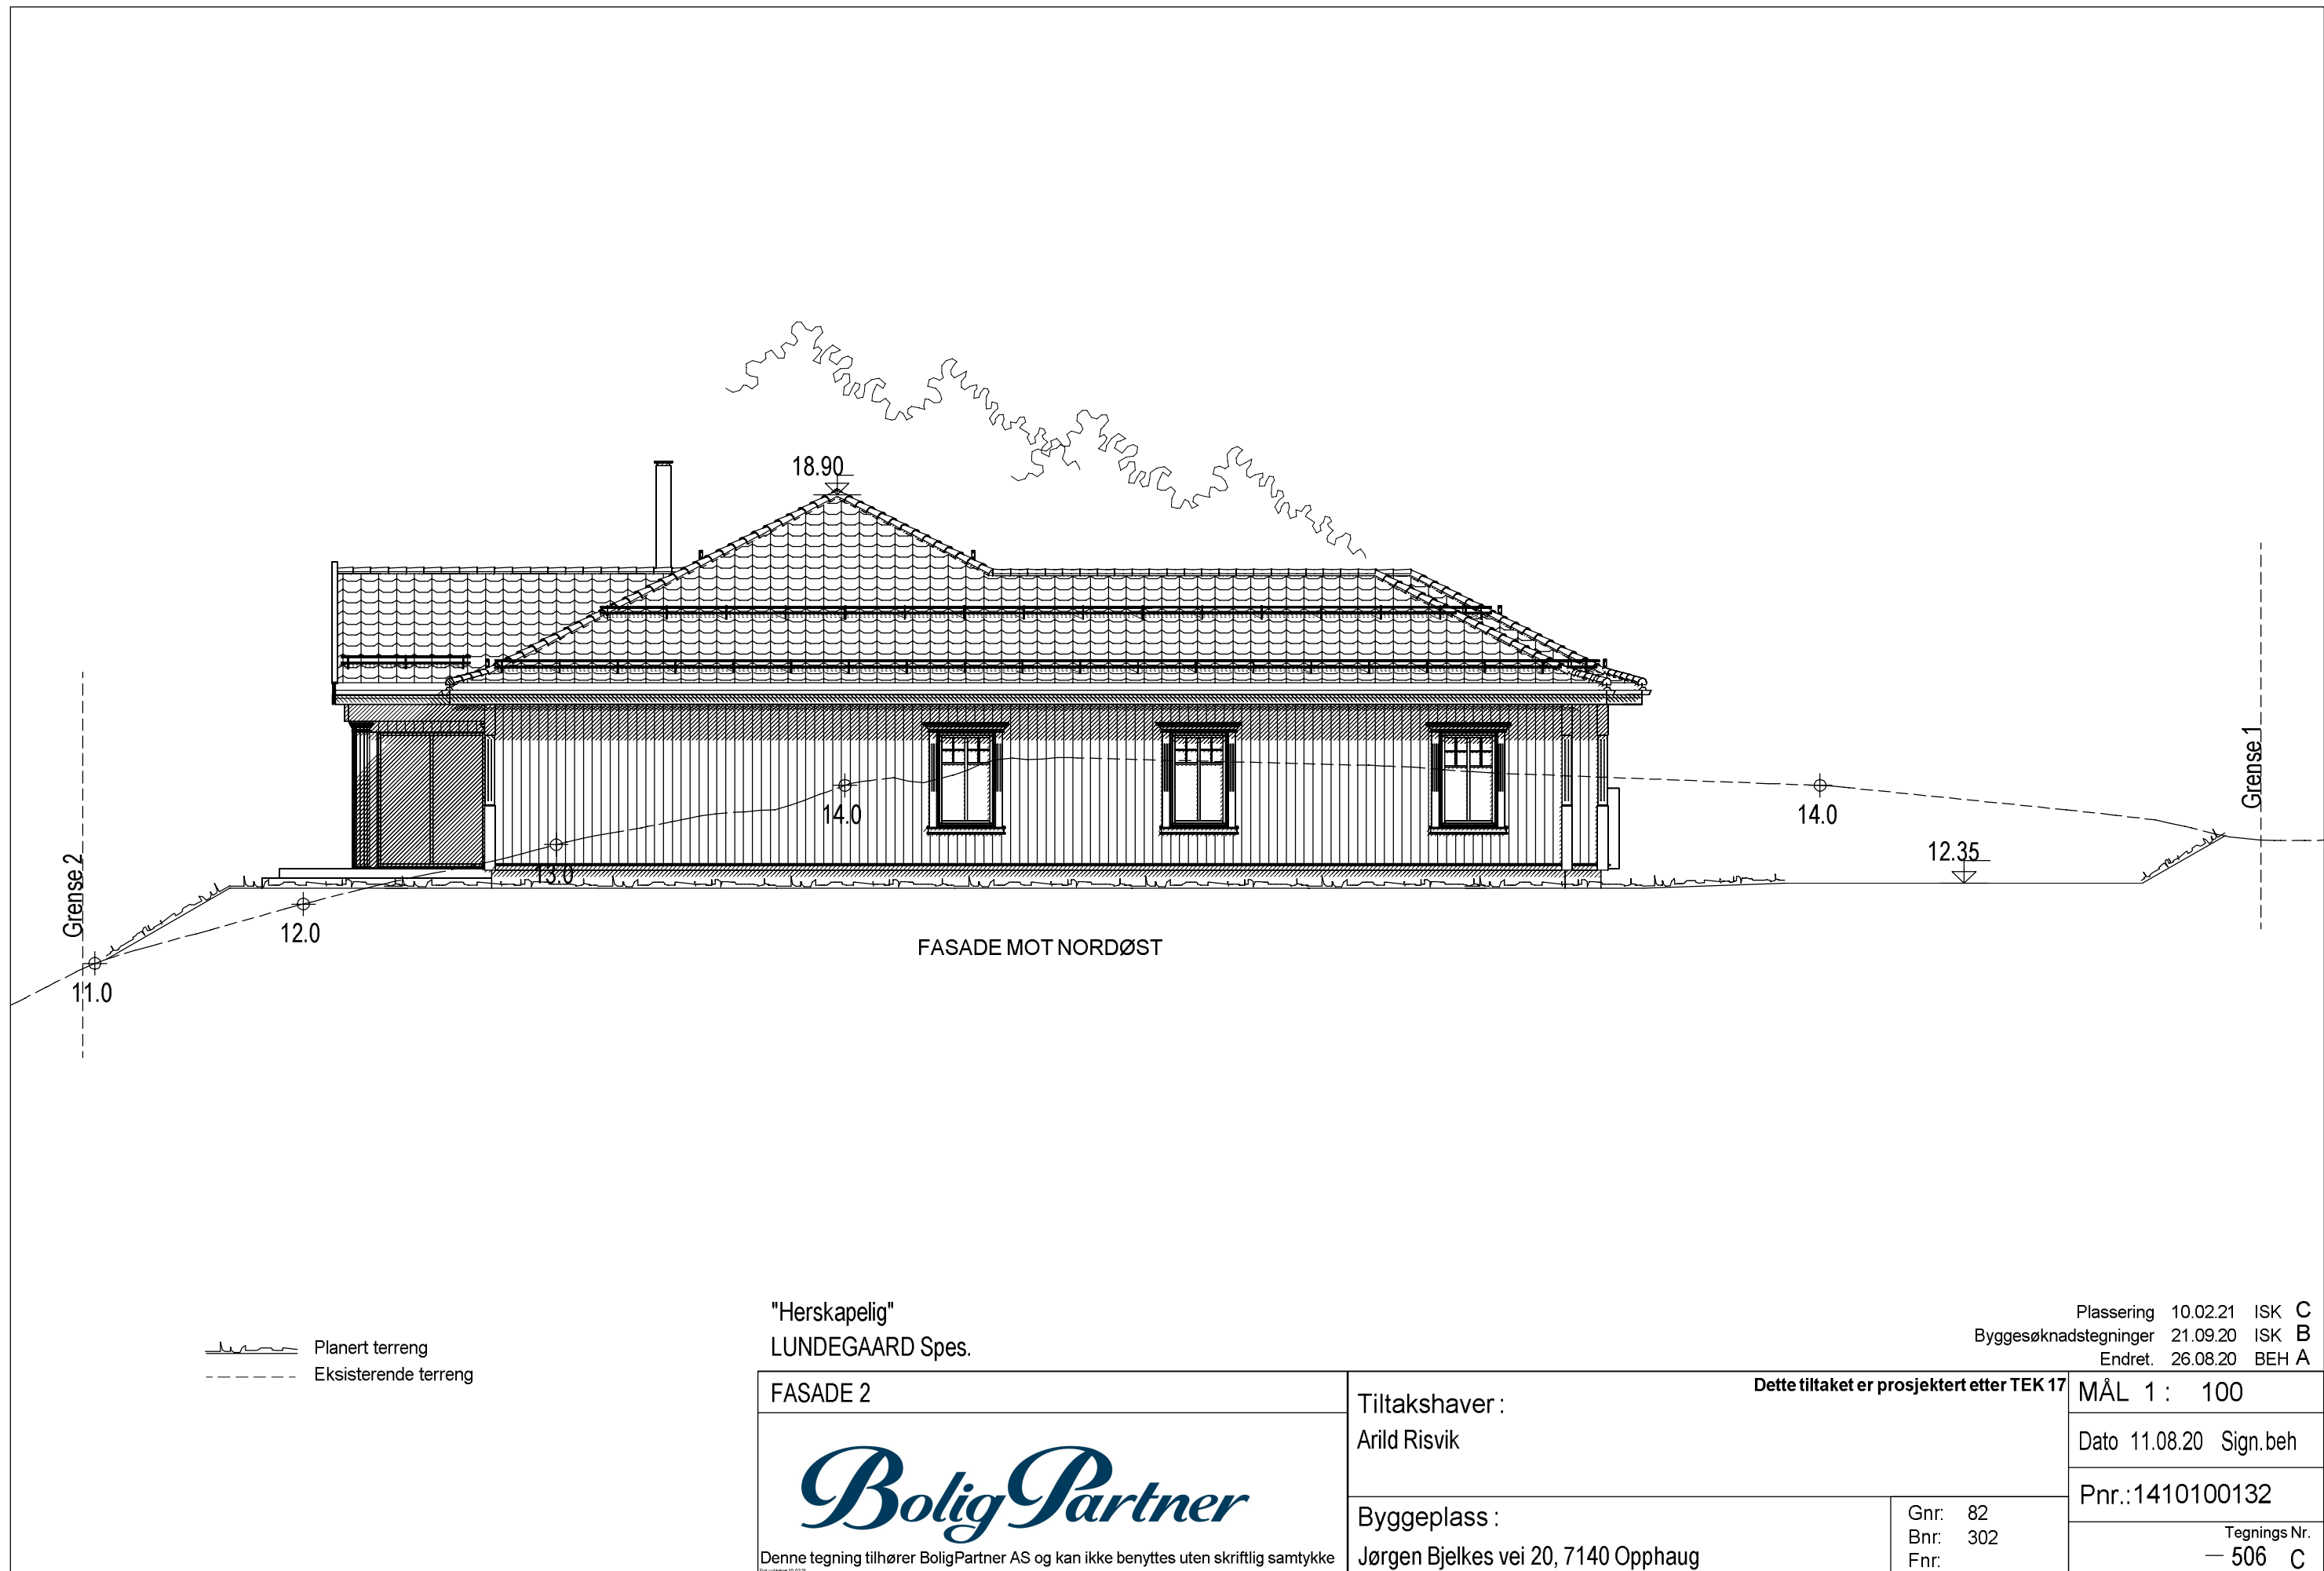

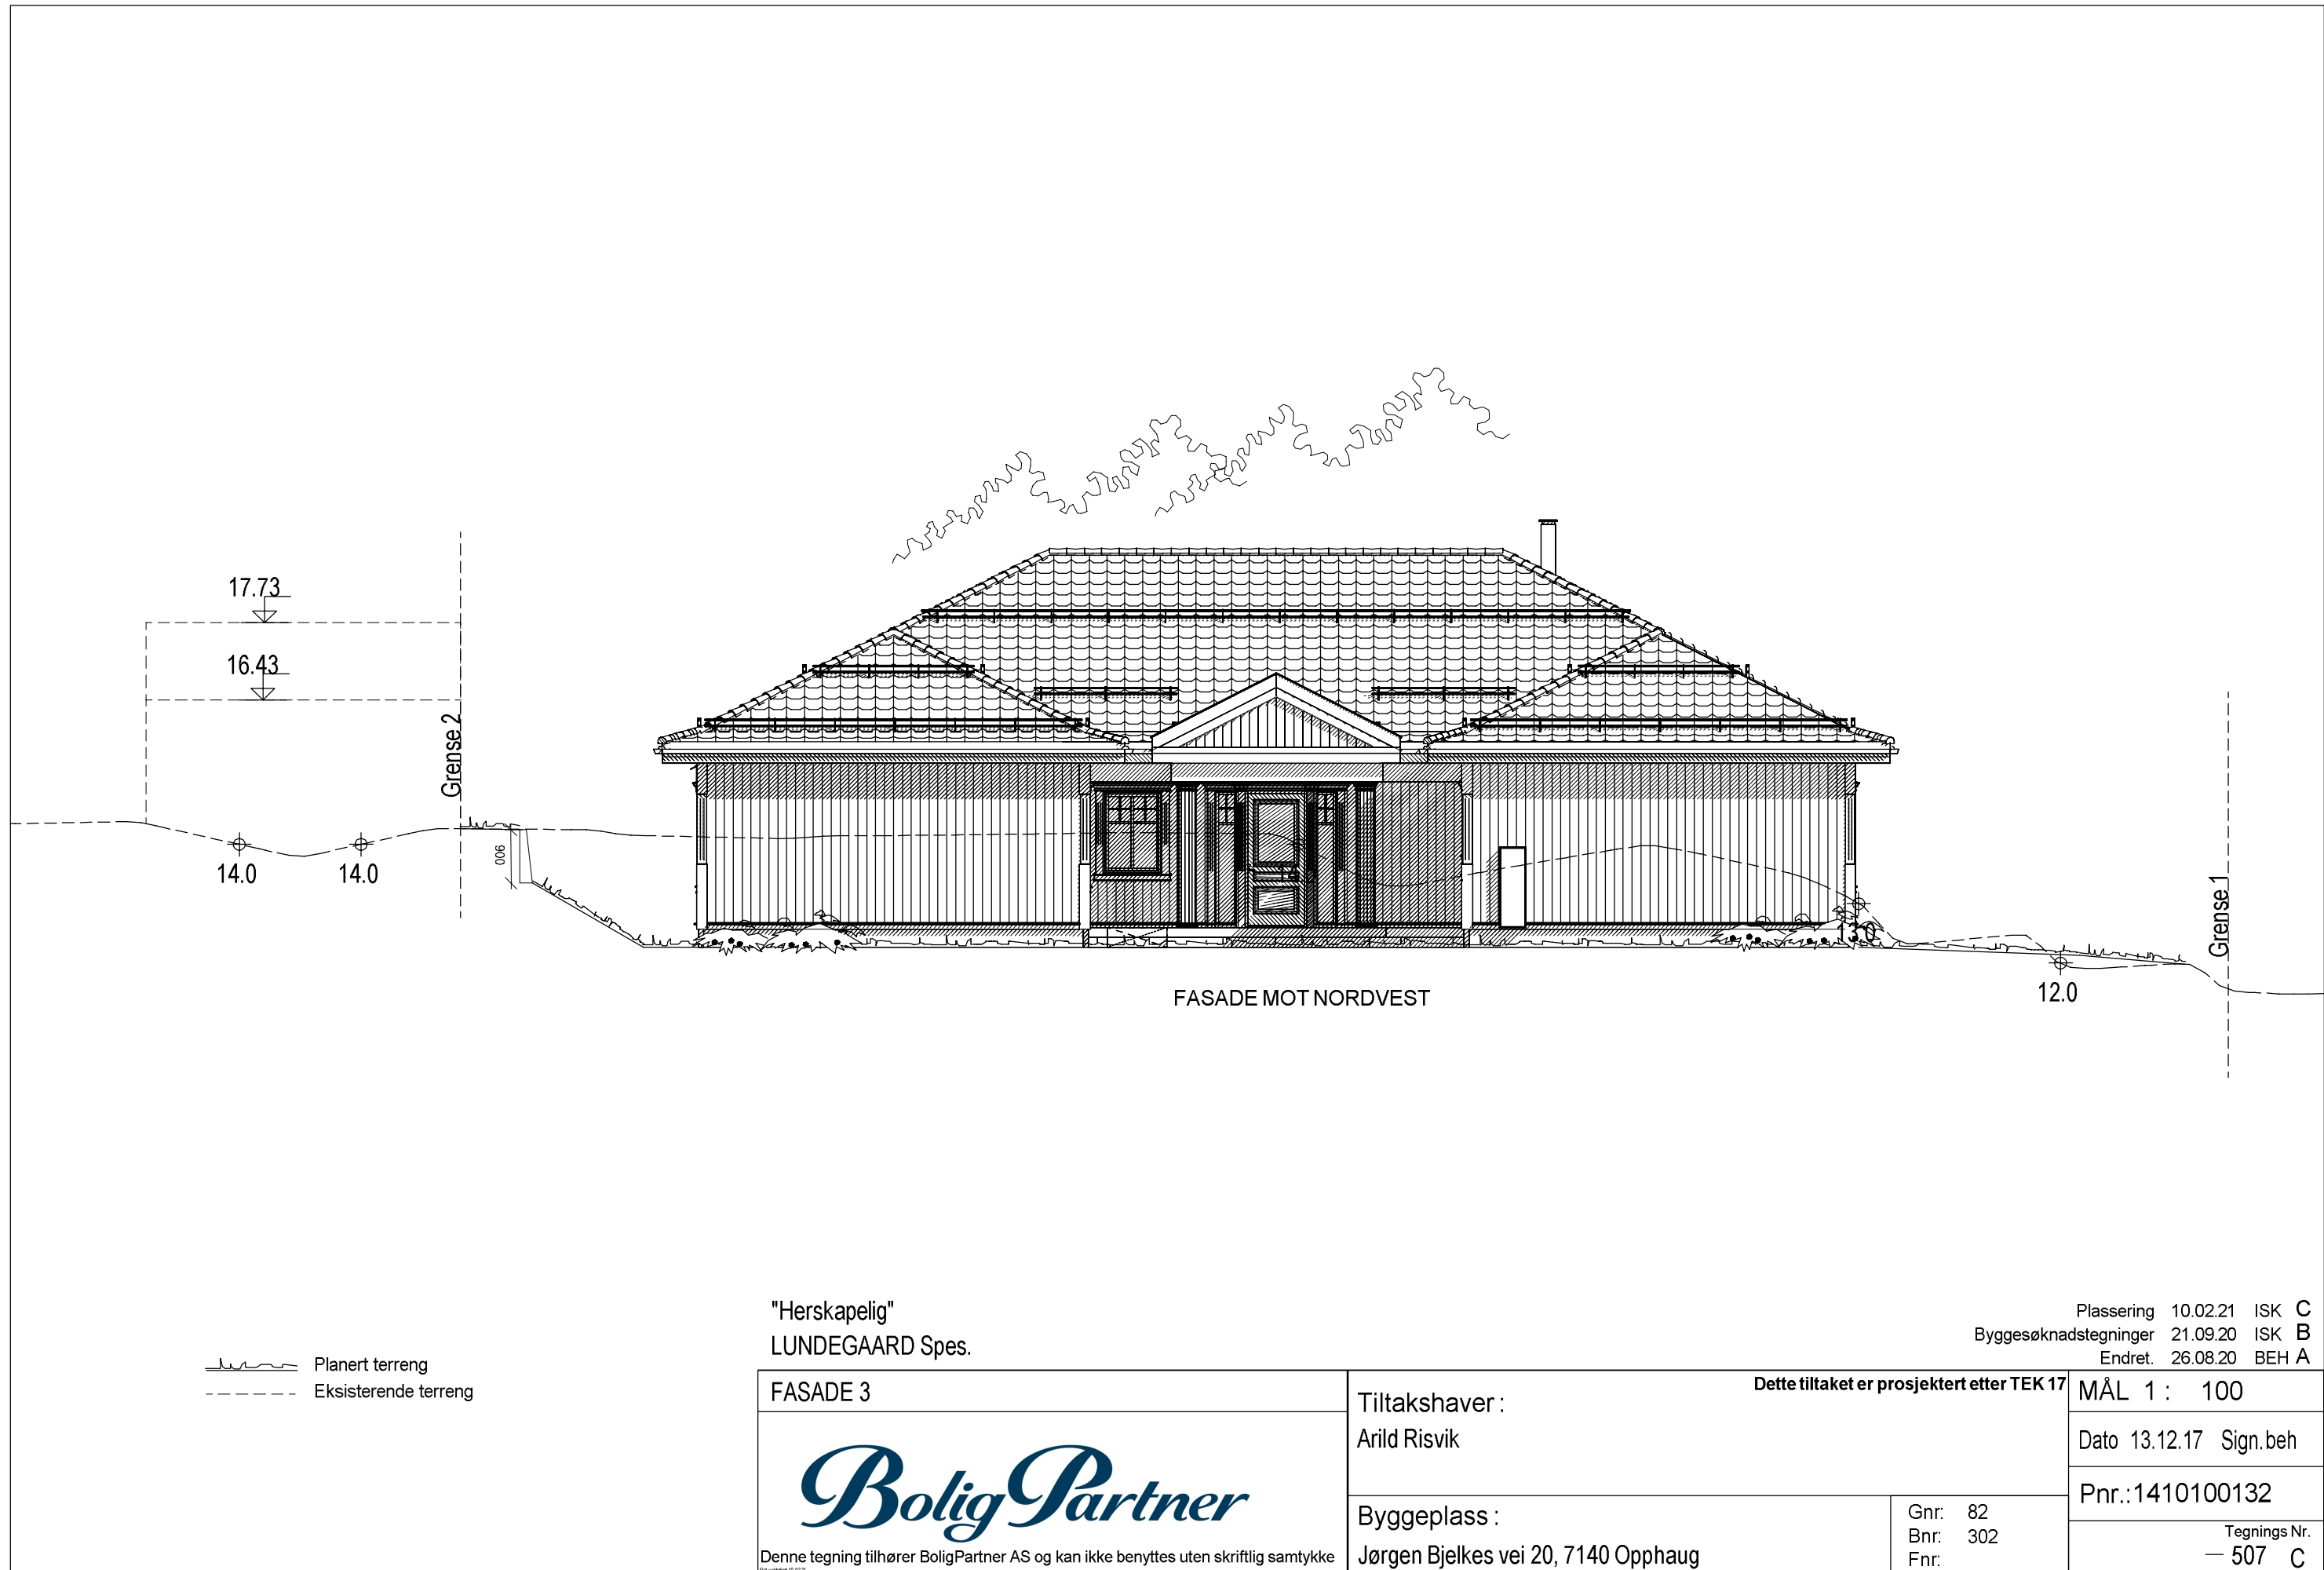

Planert terreng
Eksisterende terreng

"Herskapelig"
LUNDEGAARD Spes.

FASADE 3	Tiltakshaver : Arild Risvik		Dette tiltaket er prosjektert etter TEK 17		MÅL 1 : 100
					Dato 13.12.17 Sign.beh
	Byggeplass : Jørgen Bjelkes vei 20, 7140 Opphaug		Gnr: 82 Bnr: 302 Fnr:		Pnr.:1410100132
					Tegnings Nr. — 507 C

BoligPartner

Denne tegning tilhører BoligPartner AS og kan ikke benyttes uten skriftlig samtykke

Plassering 10.02.21 ISK C
Byggesøknadstegninger 21.09.20 ISK B
Endret 26.08.20 BEH A



Planert terreng
Eksisterende terreng

"Herskapelig"
LUNDEGAARD Spes.

FASADE 4

BoligPartner

Denne tegning tilhører BoligPartner AS og kan ikke benyttes uten skriftlig samtykke

Tiltakshaver :
Arild Risvik

Byggeplass :
Jørgen Bjelkes vei 20, 7140 Opphaug

Dette tiltaket er prosjektert etter TEK 17

Gnr: 82
Bnr: 302
Fnr:


Plassering 10.02.21 ISK C
Byggesøknad 21.09.20 ISK B
Endret 26.08.20 BEH A

MÅL 1 : 100

Dato 11.08.20 Sign.beh

Pnr.:1410100132

Tegnings Nr.
— 508 C

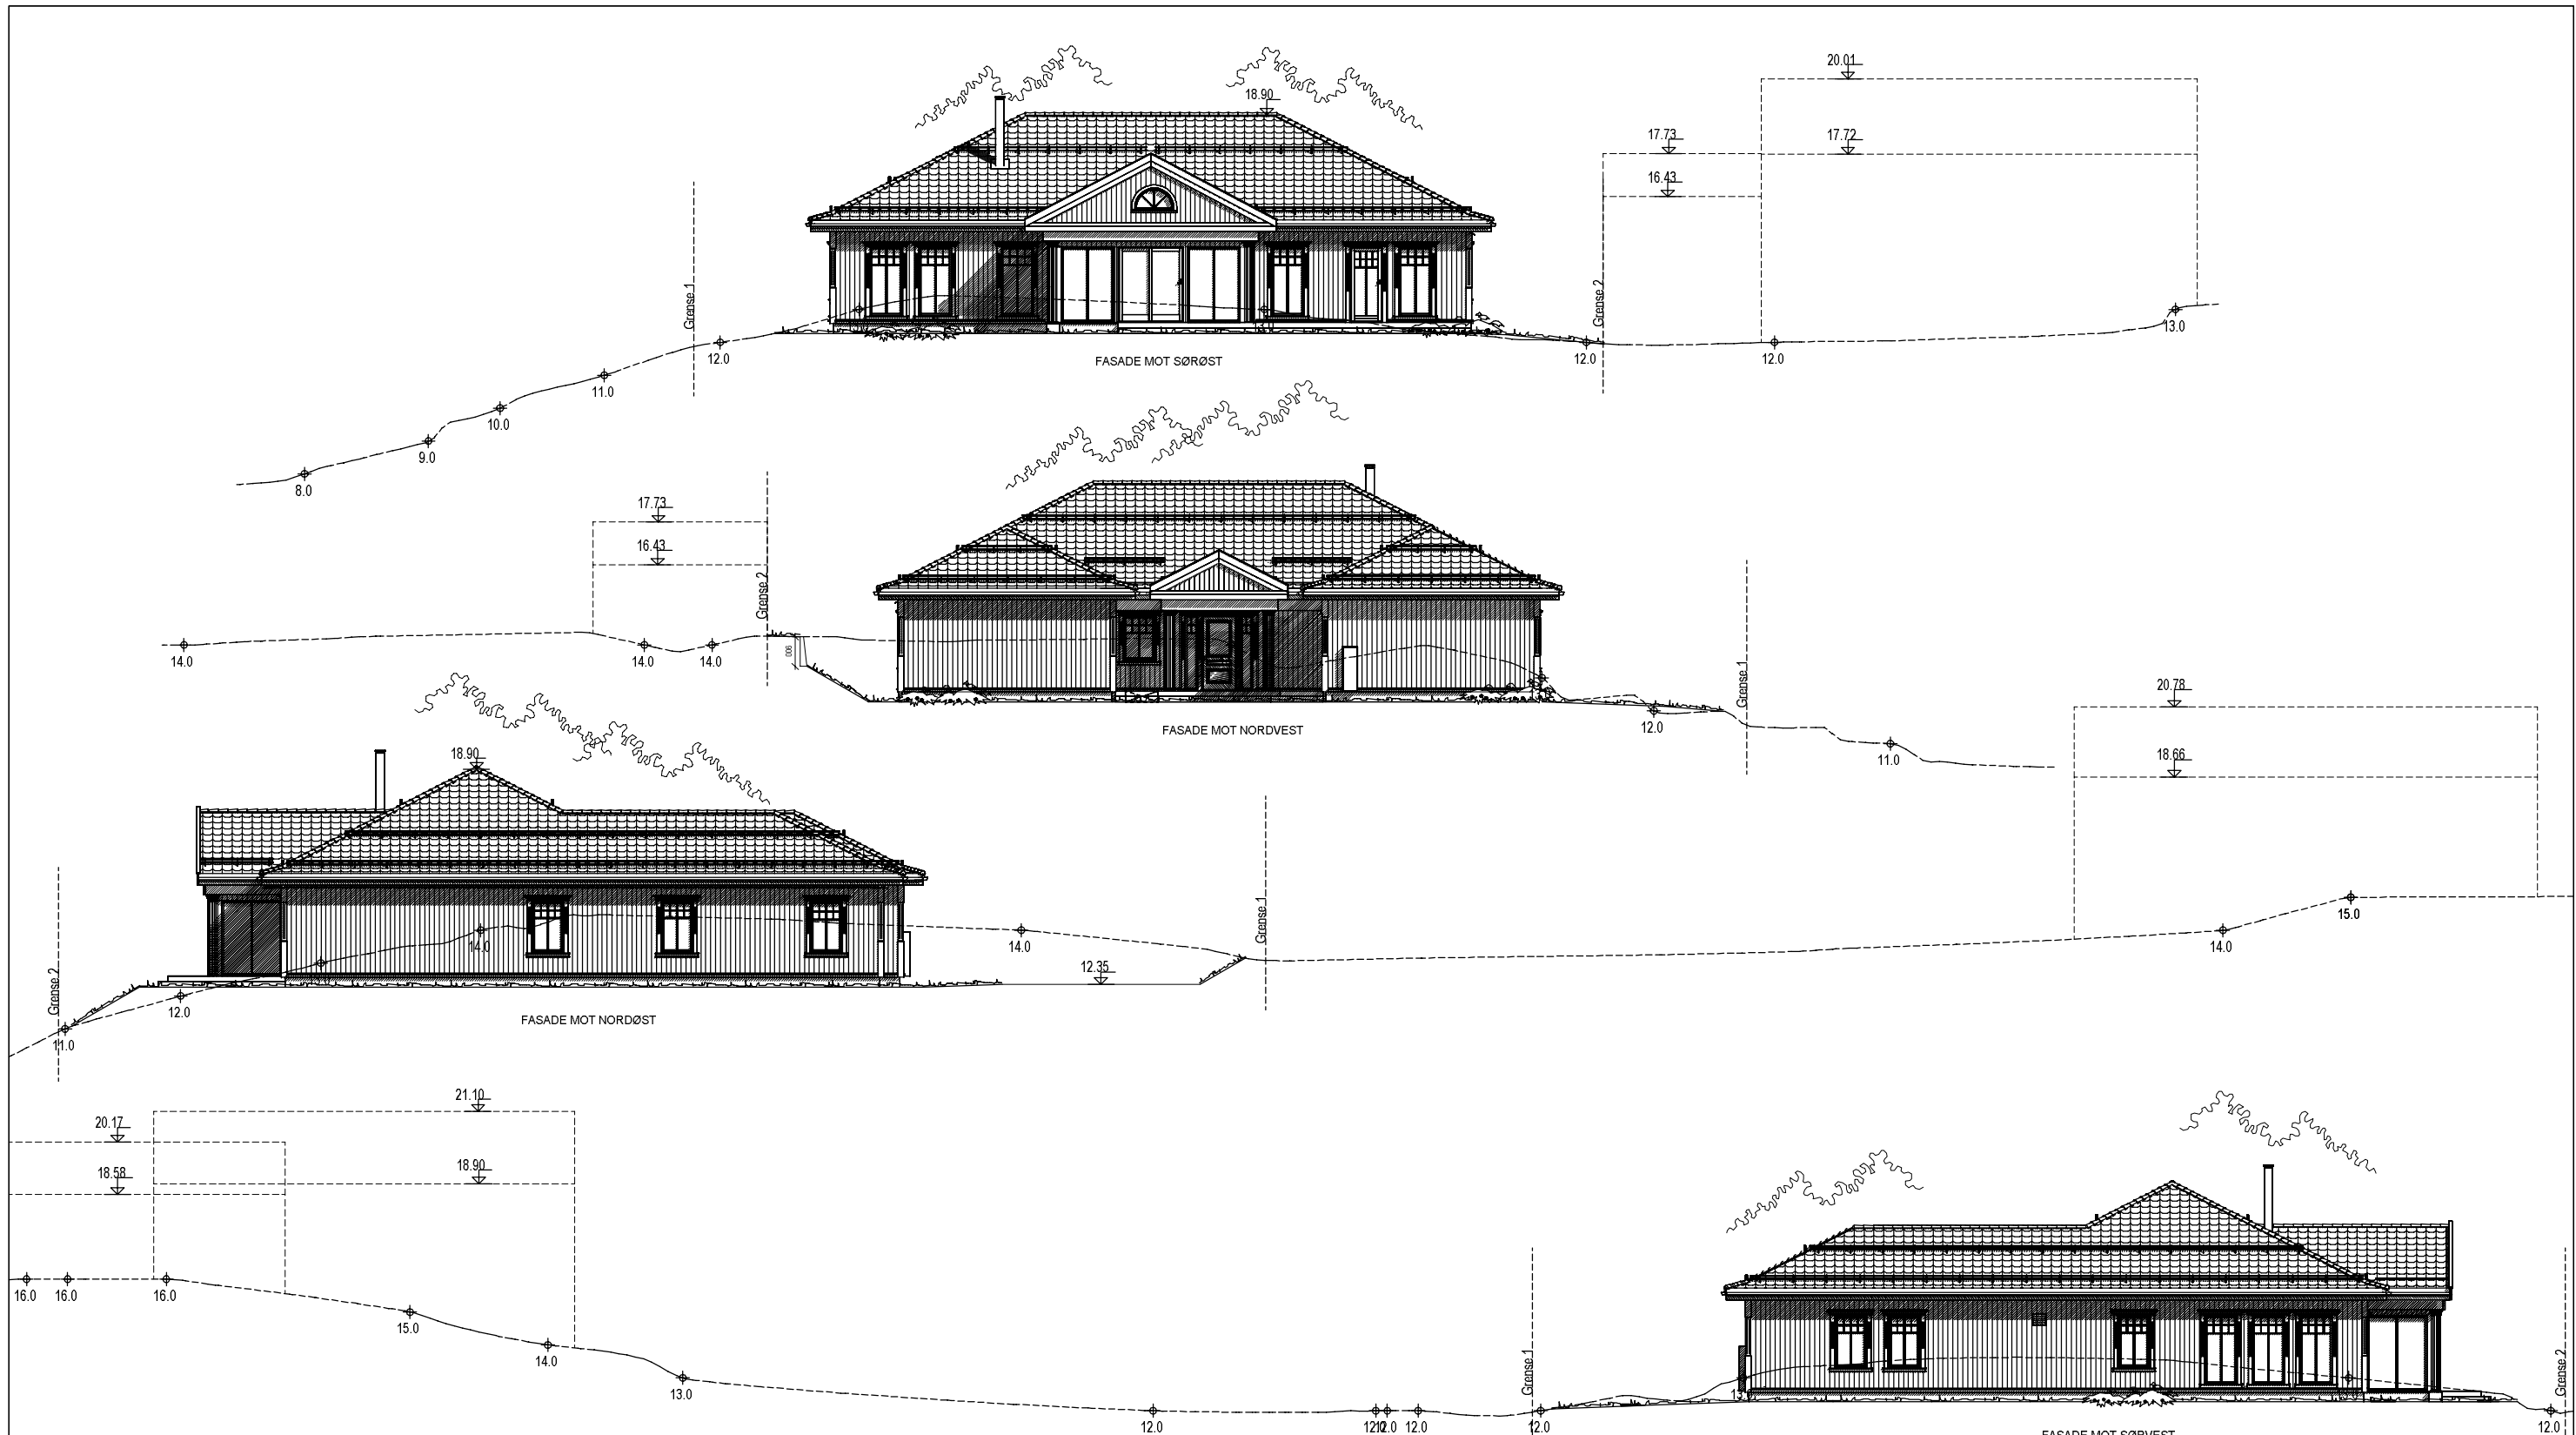

Planert terreng
Eksisterende terreng

"Herskapelig"
LUNDEGAARD Spes.

FASADER

BoligPartner

Denne tegning tilhører BoligPartner AS og kan ikke benyttes uten skriftlig samtykke

Tiltakshaver :
Arild Risvik

Byggeplass :
Jørgen Bjelkes vei 20, 7140 Opphaug

Dette tiltaket er prosjektert etter TEK 17

Gnr: 82
Bnr: 302
Fnr:

Plassering 10.02.21 ISK C
Byggesøknad 21.09.20 ISK B
Krympet tiltak, terreng 28.08.19 Id A

MÅL 1 : 200

Dato 21.11.18 Sign.Id

Pnr.:1410100132

Tegnings Nr.
— 510 C