


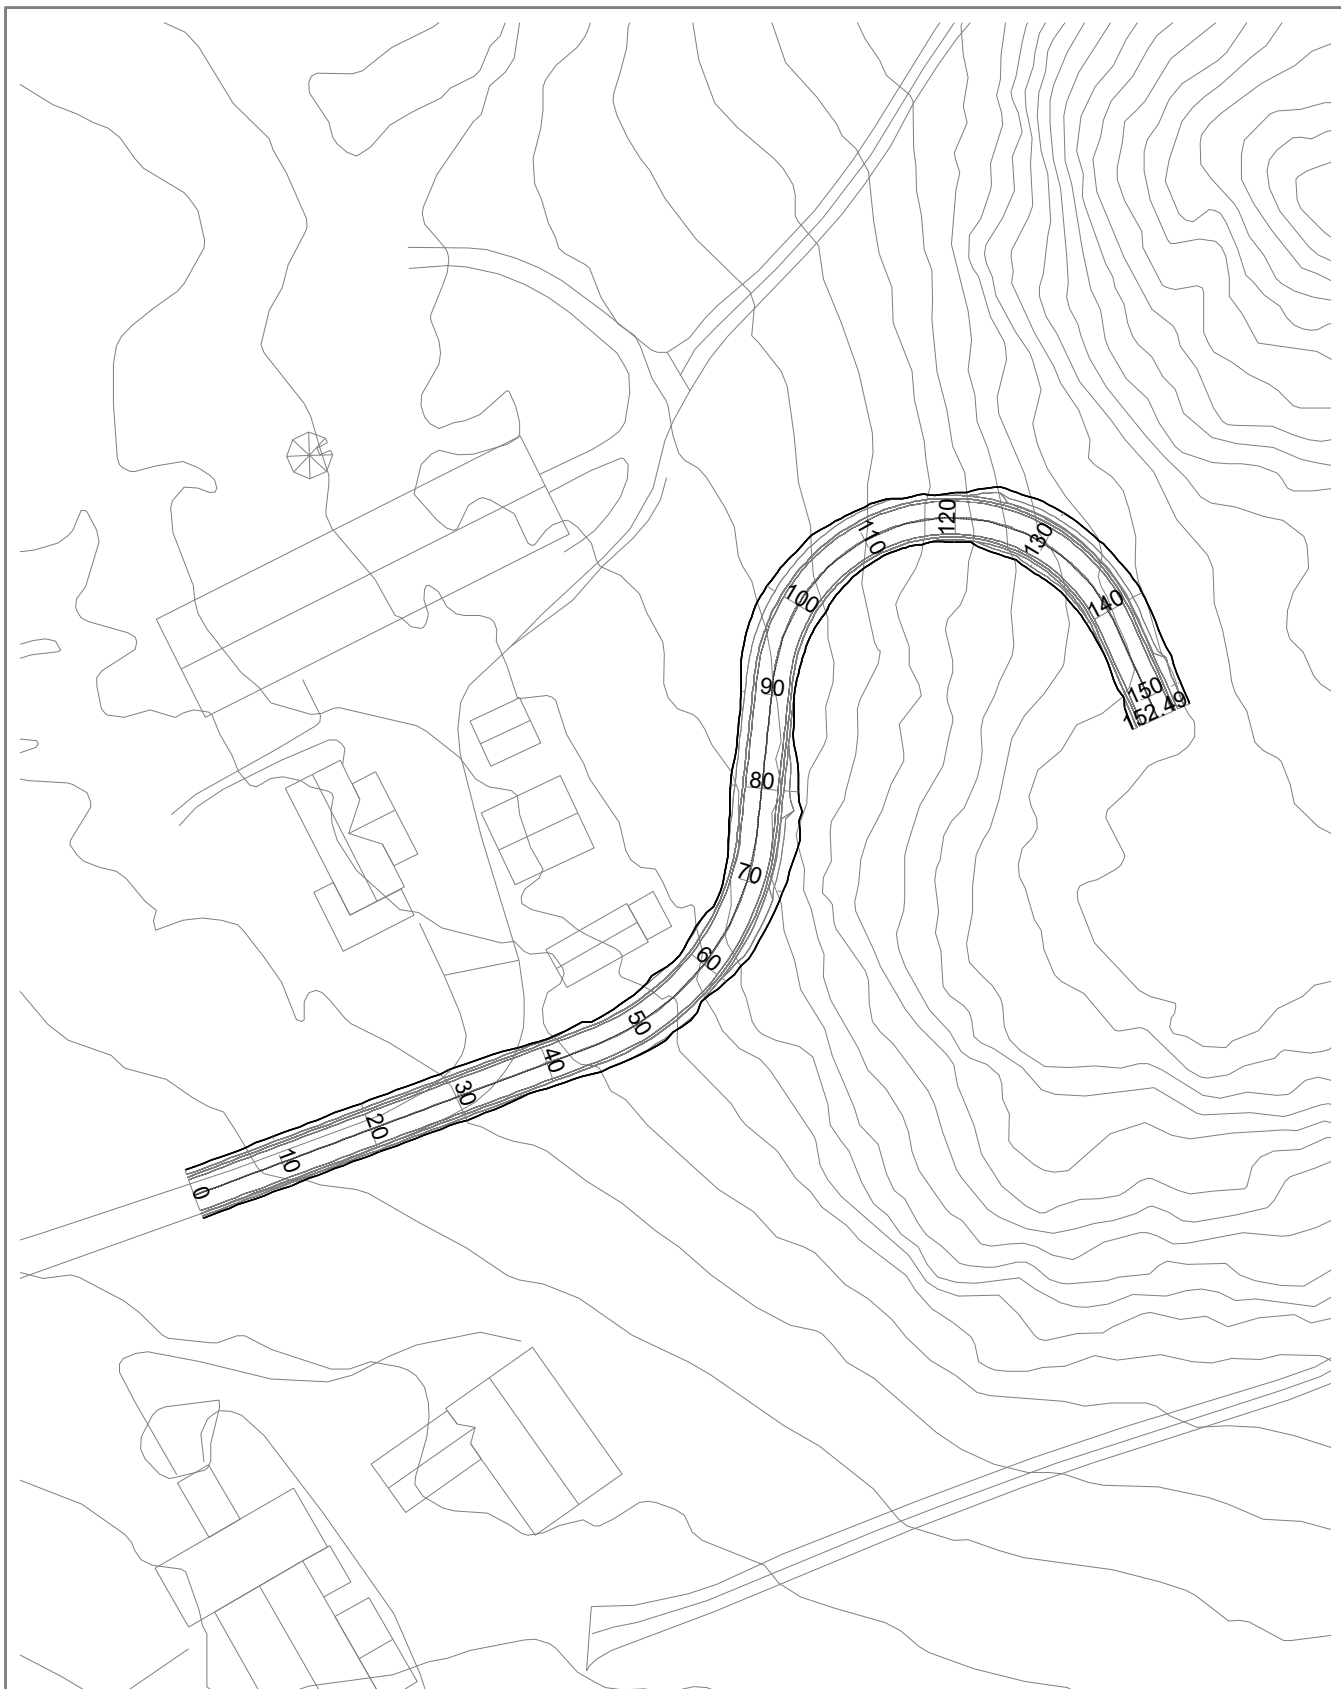


**Bernt Harry Pettersen**  
Privat veg på gnr 26/1


Horisontalplan

Kystplan AS


|                 |                   |
|-----------------|-------------------|
| Tegnet av       | Saksbehandler     |
| Sidemannskontr. | Prosjektansvarlig |
| Dato            | Målestokk         |
| 23.01.2020      | 1: 800            |
| Prosj.nr.       | 1: 800            |
| Tegn.nr.        | Rev.              |
| mia-1           |                   |

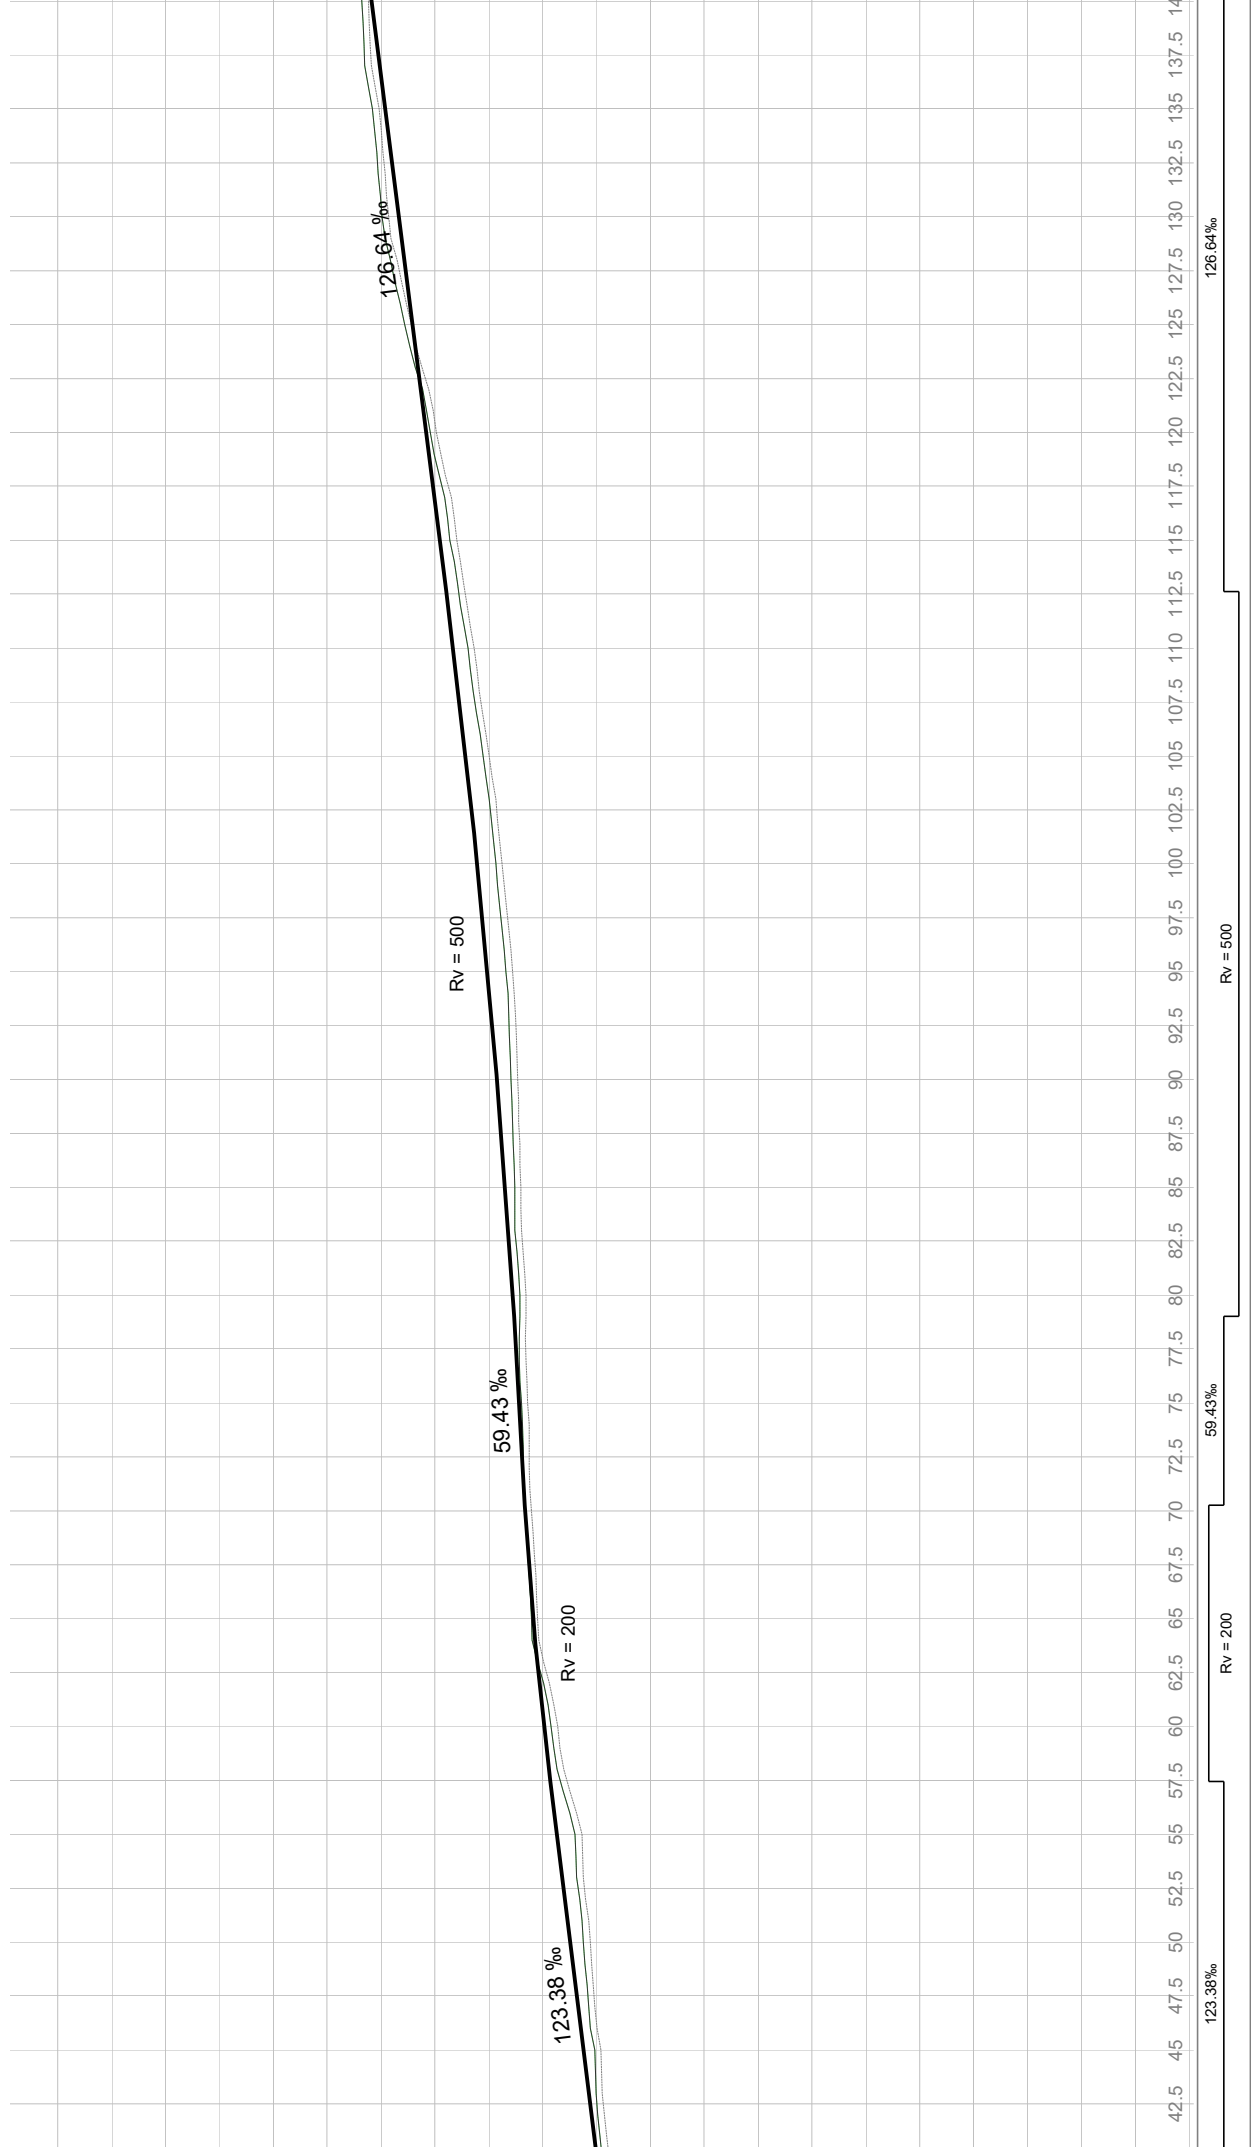







|             |       |        |       |
|-------------|-------|--------|-------|
| R = -27.016 |       | R = 19 |       |
| 20.60       | 21.23 | 22.45  | 23.31 |
| 23.57       | 23.91 | 24.62  | 25.98 |
| 27.72       | 29.91 | 29.95  | 29.95 |
| 29.90       | 30.44 |        |       |

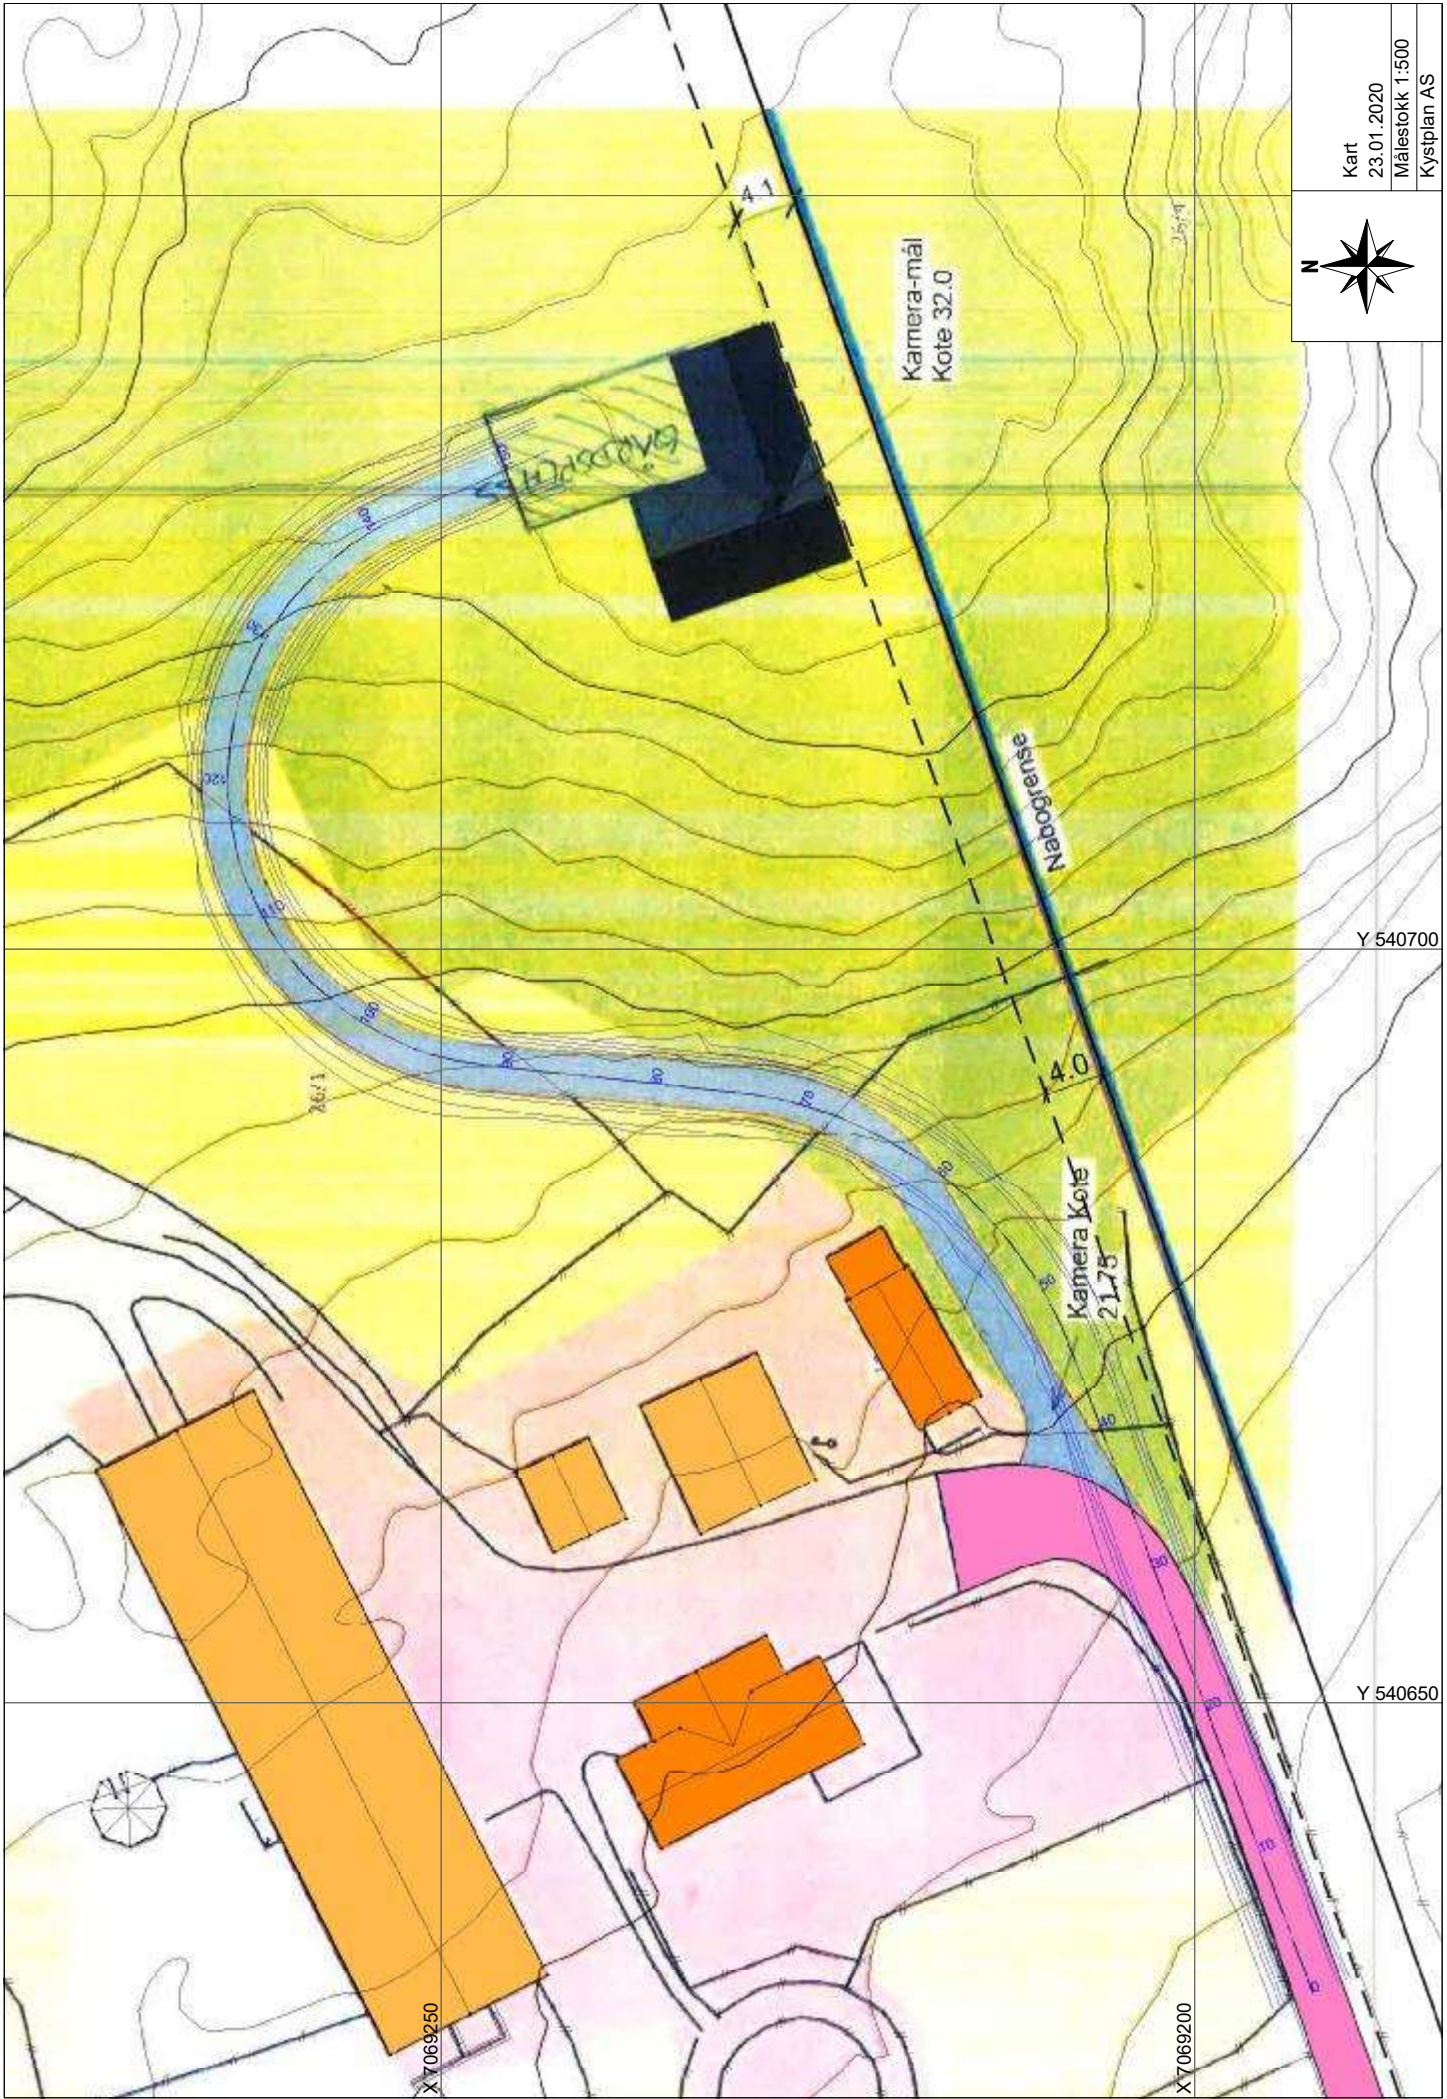

Kart  
23.01.2020  
Målestokk 1:500  
Kystplan AS

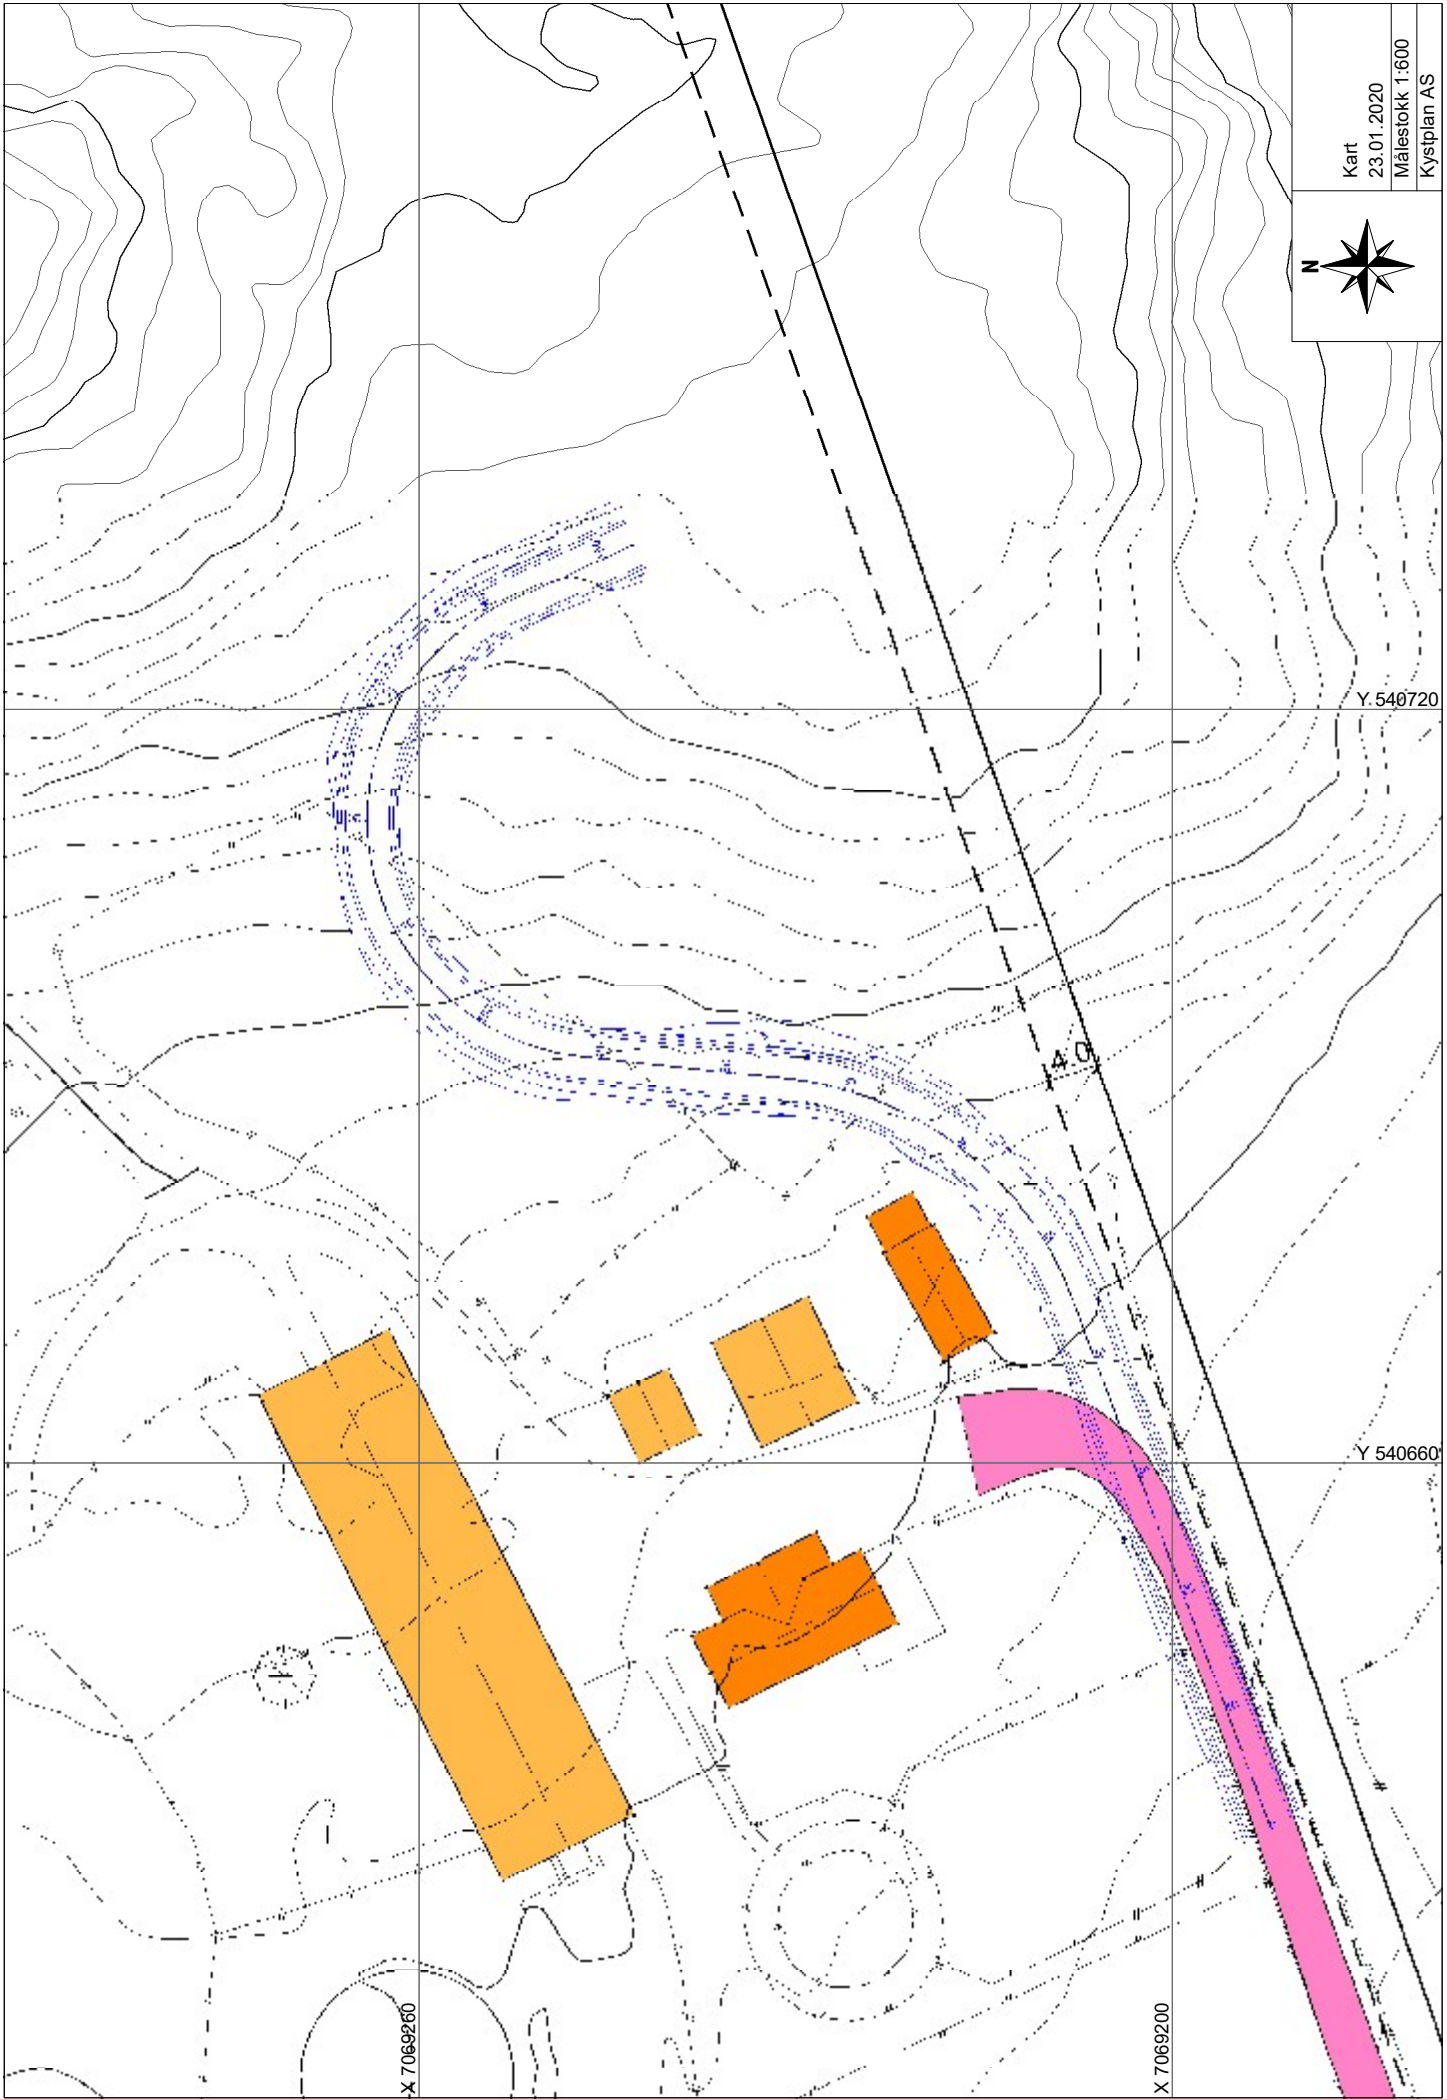

|                                                                                     |                 |
|-------------------------------------------------------------------------------------|-----------------|
|  | Kart            |
|                                                                                     | 23.01.2020      |
|                                                                                     | Målestokk 1:600 |
| Kystplan AS                                                                         |                 |

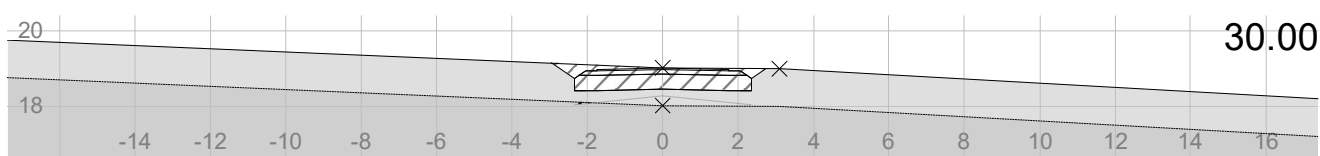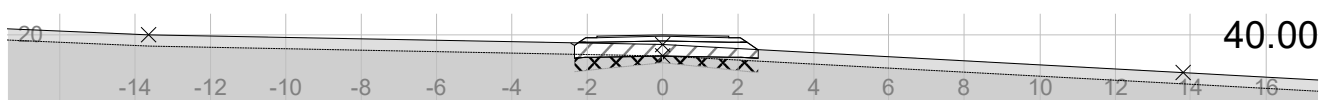
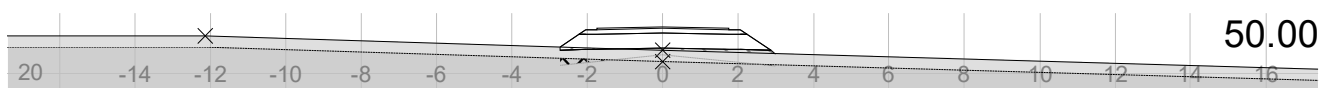
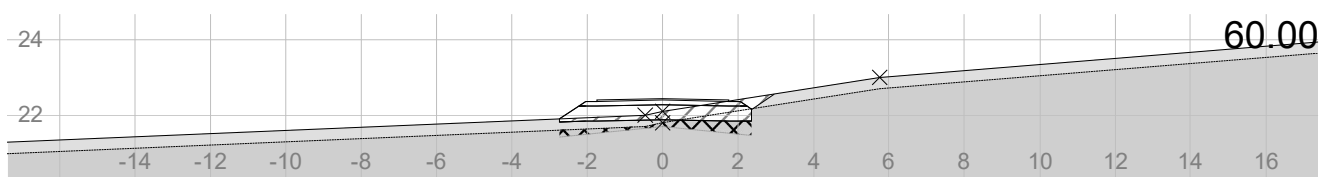
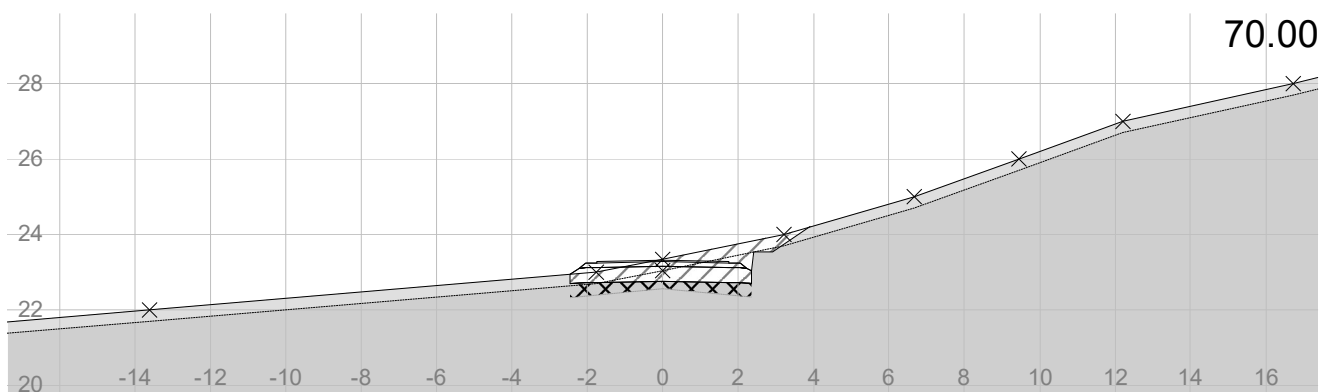
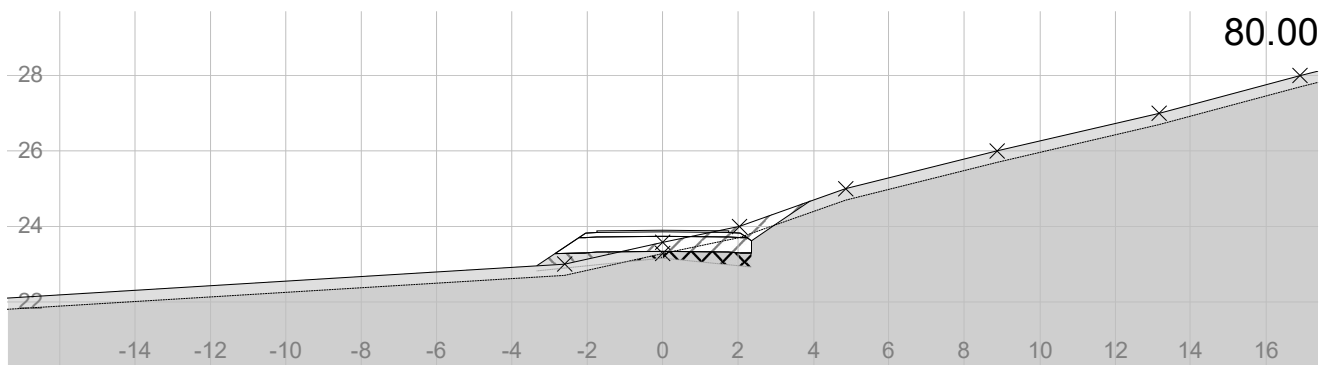


**Bernt Harry Pettersen**  
Privat veg på gnr 26/1

Tverrprofil

Kystplan AS

|                           |                            |
|---------------------------|----------------------------|
| Tegnet av<br><b>mia</b>   | Saksbehandler              |
| Sidemannskontr.           | Prosjektansvarlig          |
| Dato<br><b>23.01.2020</b> | Målestokk<br><b>1: 200</b> |
| Prosj.nr.                 | <b>1: 200</b>              |
| Tegn.nr.<br><b>1</b>      | Rev.                       |

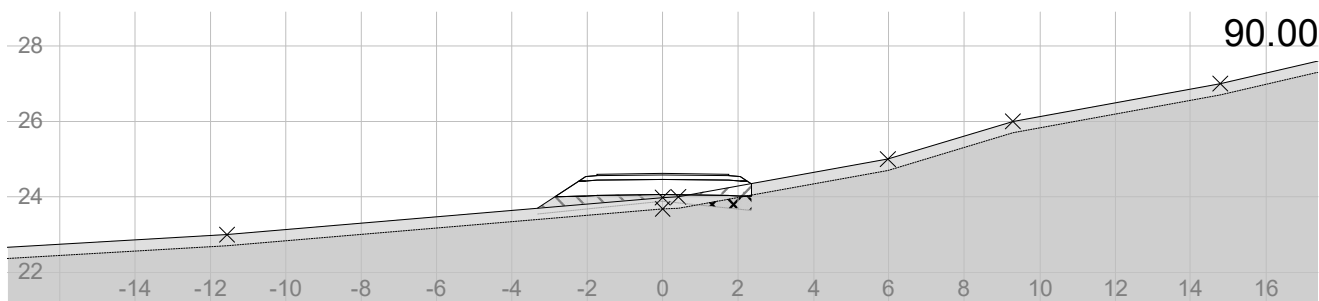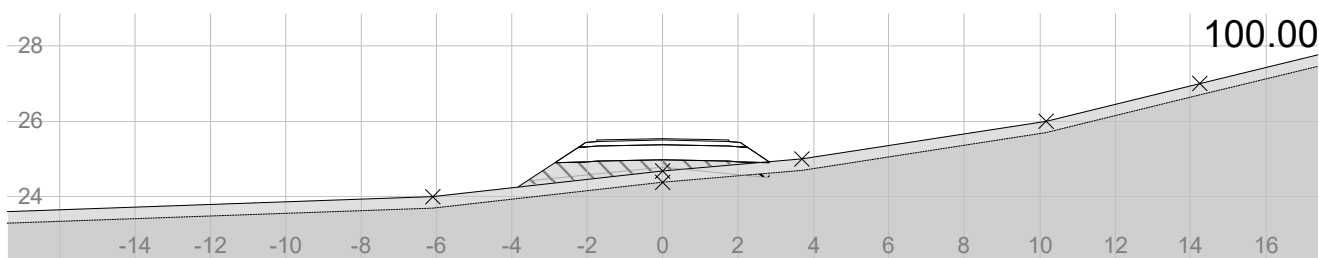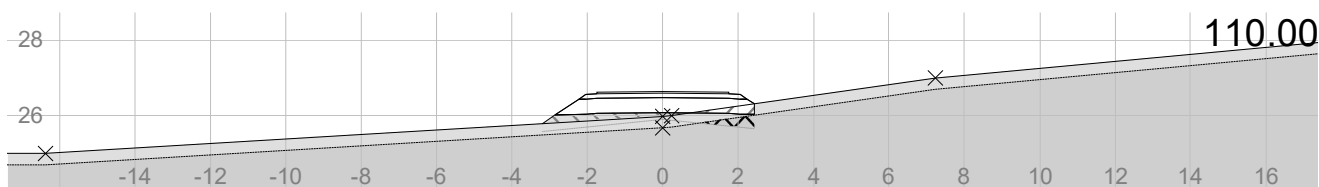
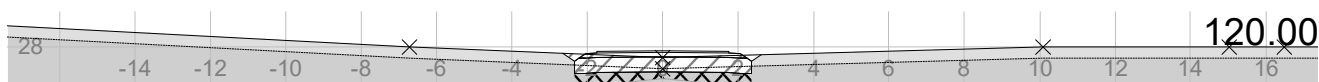
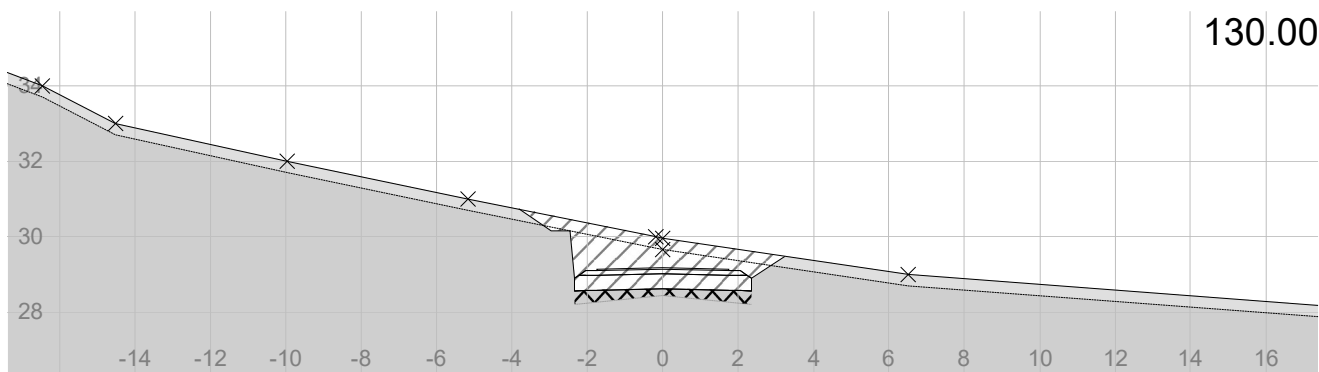


**Bernt Harry Pettersen**  
Privat veg på gnr 26/1

Tverrprofil

Kystplan AS

|                           |                            |
|---------------------------|----------------------------|
| Tegnet av<br><b>mia</b>   | Saksbehandler              |
| Sidemannskontr.           | Prosjektansvarlig          |
| Dato<br><b>23.01.2020</b> | Målestokk<br><b>1: 200</b> |
| Prosj.nr.                 | <b>1: 200</b>              |
| Tegn.nr.<br><b>2</b>      | Rev.                       |

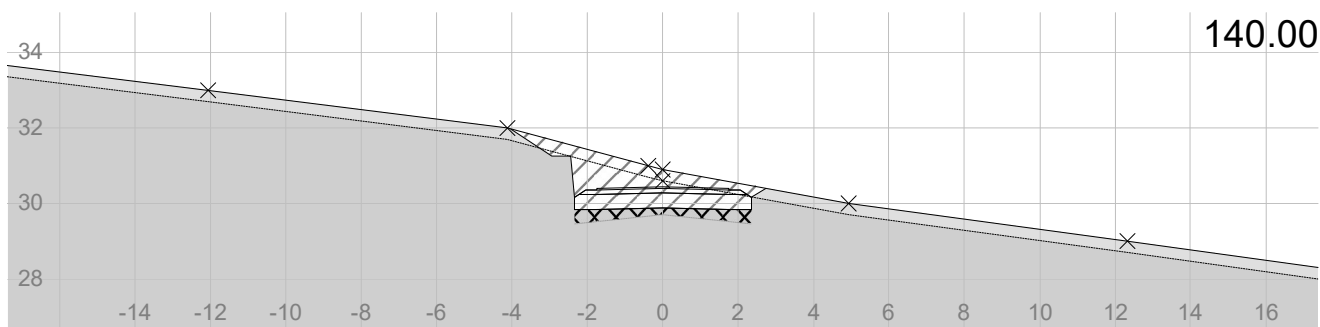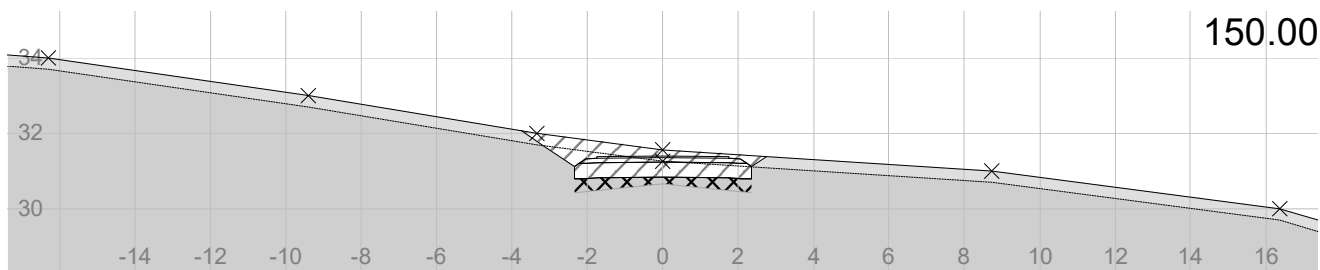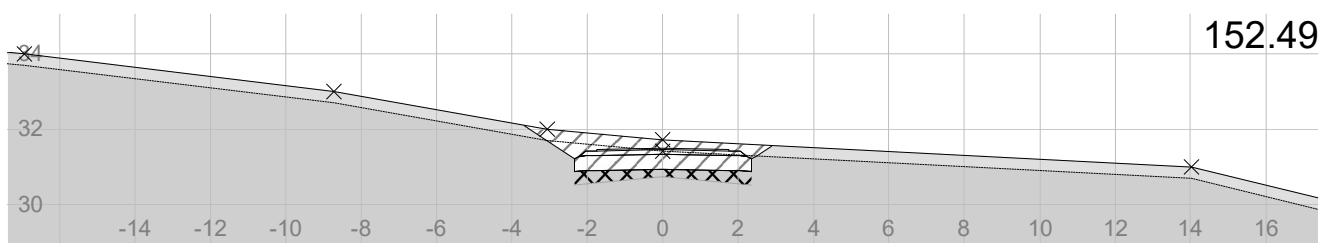

**Bernt Harry Pettersen**  
Privat veg på gnr 26/1

Tverrprofil

Kystplan AS

|                           |                            |
|---------------------------|----------------------------|
| Tegnet av<br><b>mia</b>   | Saksbehandler              |
| Sidemannskontr.           | Prosjektansvarlig          |
| Dato<br><b>23.01.2020</b> | Målestokk<br><b>1: 200</b> |
| Prosj.nr.                 | <b>1: 200</b>              |
| Tegn.nr.<br><b>3</b>      | Rev.                       |