



Bjugn
kommune

Næring og drift
Landbruk og næring

Gunnar Botngård

Dalahaugveien 10
7160 BJUGN

Bjugn, 06.05.03

Søknad om omlegging av eksisterende privat avkjørsel

Saksområdet er delegert til rådmannen, jf kap. IV pkt. 5 i delegasjonsreglementet vedtatt 11.09.01, og videre til etatsjef for næring og drift i dokument datert 17.09.01.

Sakens arkivnr. : 03/00196
Gårdsnr/bruksnr : 20/475
Administrativt vedtak nr. : 046/03
Saksbehandler : Edgar Oksvold

Sakens bakgrunn og innhold:

Det søkes om tillatelse til å legge om adkomst til ovennevnte eiendom og anlegge ny avkjørsel til veien Vassleite. Adkomst går i dag etter Dalahaugveien hvor det leiker flere barn og det er meget trangt forbi boligene. En avkjørsel som omsøkt vil bli vesentlig bedre å bruke enn den som brukes i dag.

Det er foreslått at adkomsten skal stenges mot Dalahaugveien.

Vurdering:

En ny adkomst som omsøkt vil klart bedre avkjørselsforholdene fra eiendommen gnr. 20, bnr. 475 og den vil også gi det resultat at trafikken etter Dalahaugveien hvor det ligger tett med boliger blir redusert.

Reguleringsplanen for boligområdet "Solumslistykket" viser ikke noen avkjørsel som ønsket, men oversikten langs veien er godt og avkjørselen vil bli oversiktlig og vil ikke bli til noen vesentlig fare. Etter dette vil en anbefale at søknaden godkjennes.

Vedtak:

I henhold til plan- og bygningslovens § 93 godkjenner Bjugn kommune v/ Rådmannen at adkomst til eiendommen gnr. 20, bnr. 475 legges til Vassleite. Det vises til søknad mott. 25.03.03 med bilag og kartutsnitt.

Søker anmodes om å vurdere avstenging av veien mot Dalahaugveien.

Under avkjørsel skal legges en stikkrenne med rørdiameter minste 200 mm.



Bjugn kommune
Rådhuset
7160 Bjugn

Telefon: 72 51 95 00
Telefax: 72 51 95 01
Bankgiro: 4295.06.00025
Internett: www.bjugn.kommune.no
E-post: postmottak@bjugn.kommune.no

Kommunen har fattet vedtak som gjengitt ovenfor, jf forvaltningslovens §27.

Vedtaket kan påklages til fylkesmannen, jf pbl §13, 4. ledd og §15.

Klagefristen er 3 uker regnet fra den dag da brevet kom fram til den påførte adresse. Det er tilstrekkelig at klagen er postlagt innen fristens utløp.

Klagen skal sendes skriftlig til den som har truffet vedtaket. Den skal være undertegnet, angi vedtaket det klages over, den eller de endringer som ønskes, og de grunner du vil anføre for klagen. Dersom du klager så sent at det kan være uklart for oss om du har klaget i rett tid, bes du også oppgi når denne melding kom fram.


Forvaltningslovens §§ 29-32 inneholder bl.a. bestemmelser om adgangen til å forlenge klagefristen og om adgangen til å påklage vedtaket i de tilfeller klagefristen er oversittet.

Ved henvendelse til kommunen kan du få ytterligere veiledning.


Med hilsen



Bjørnar Groven
nærings- og driftsjef

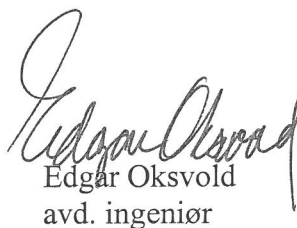

Edgar Oksvold
avd. ingeniør

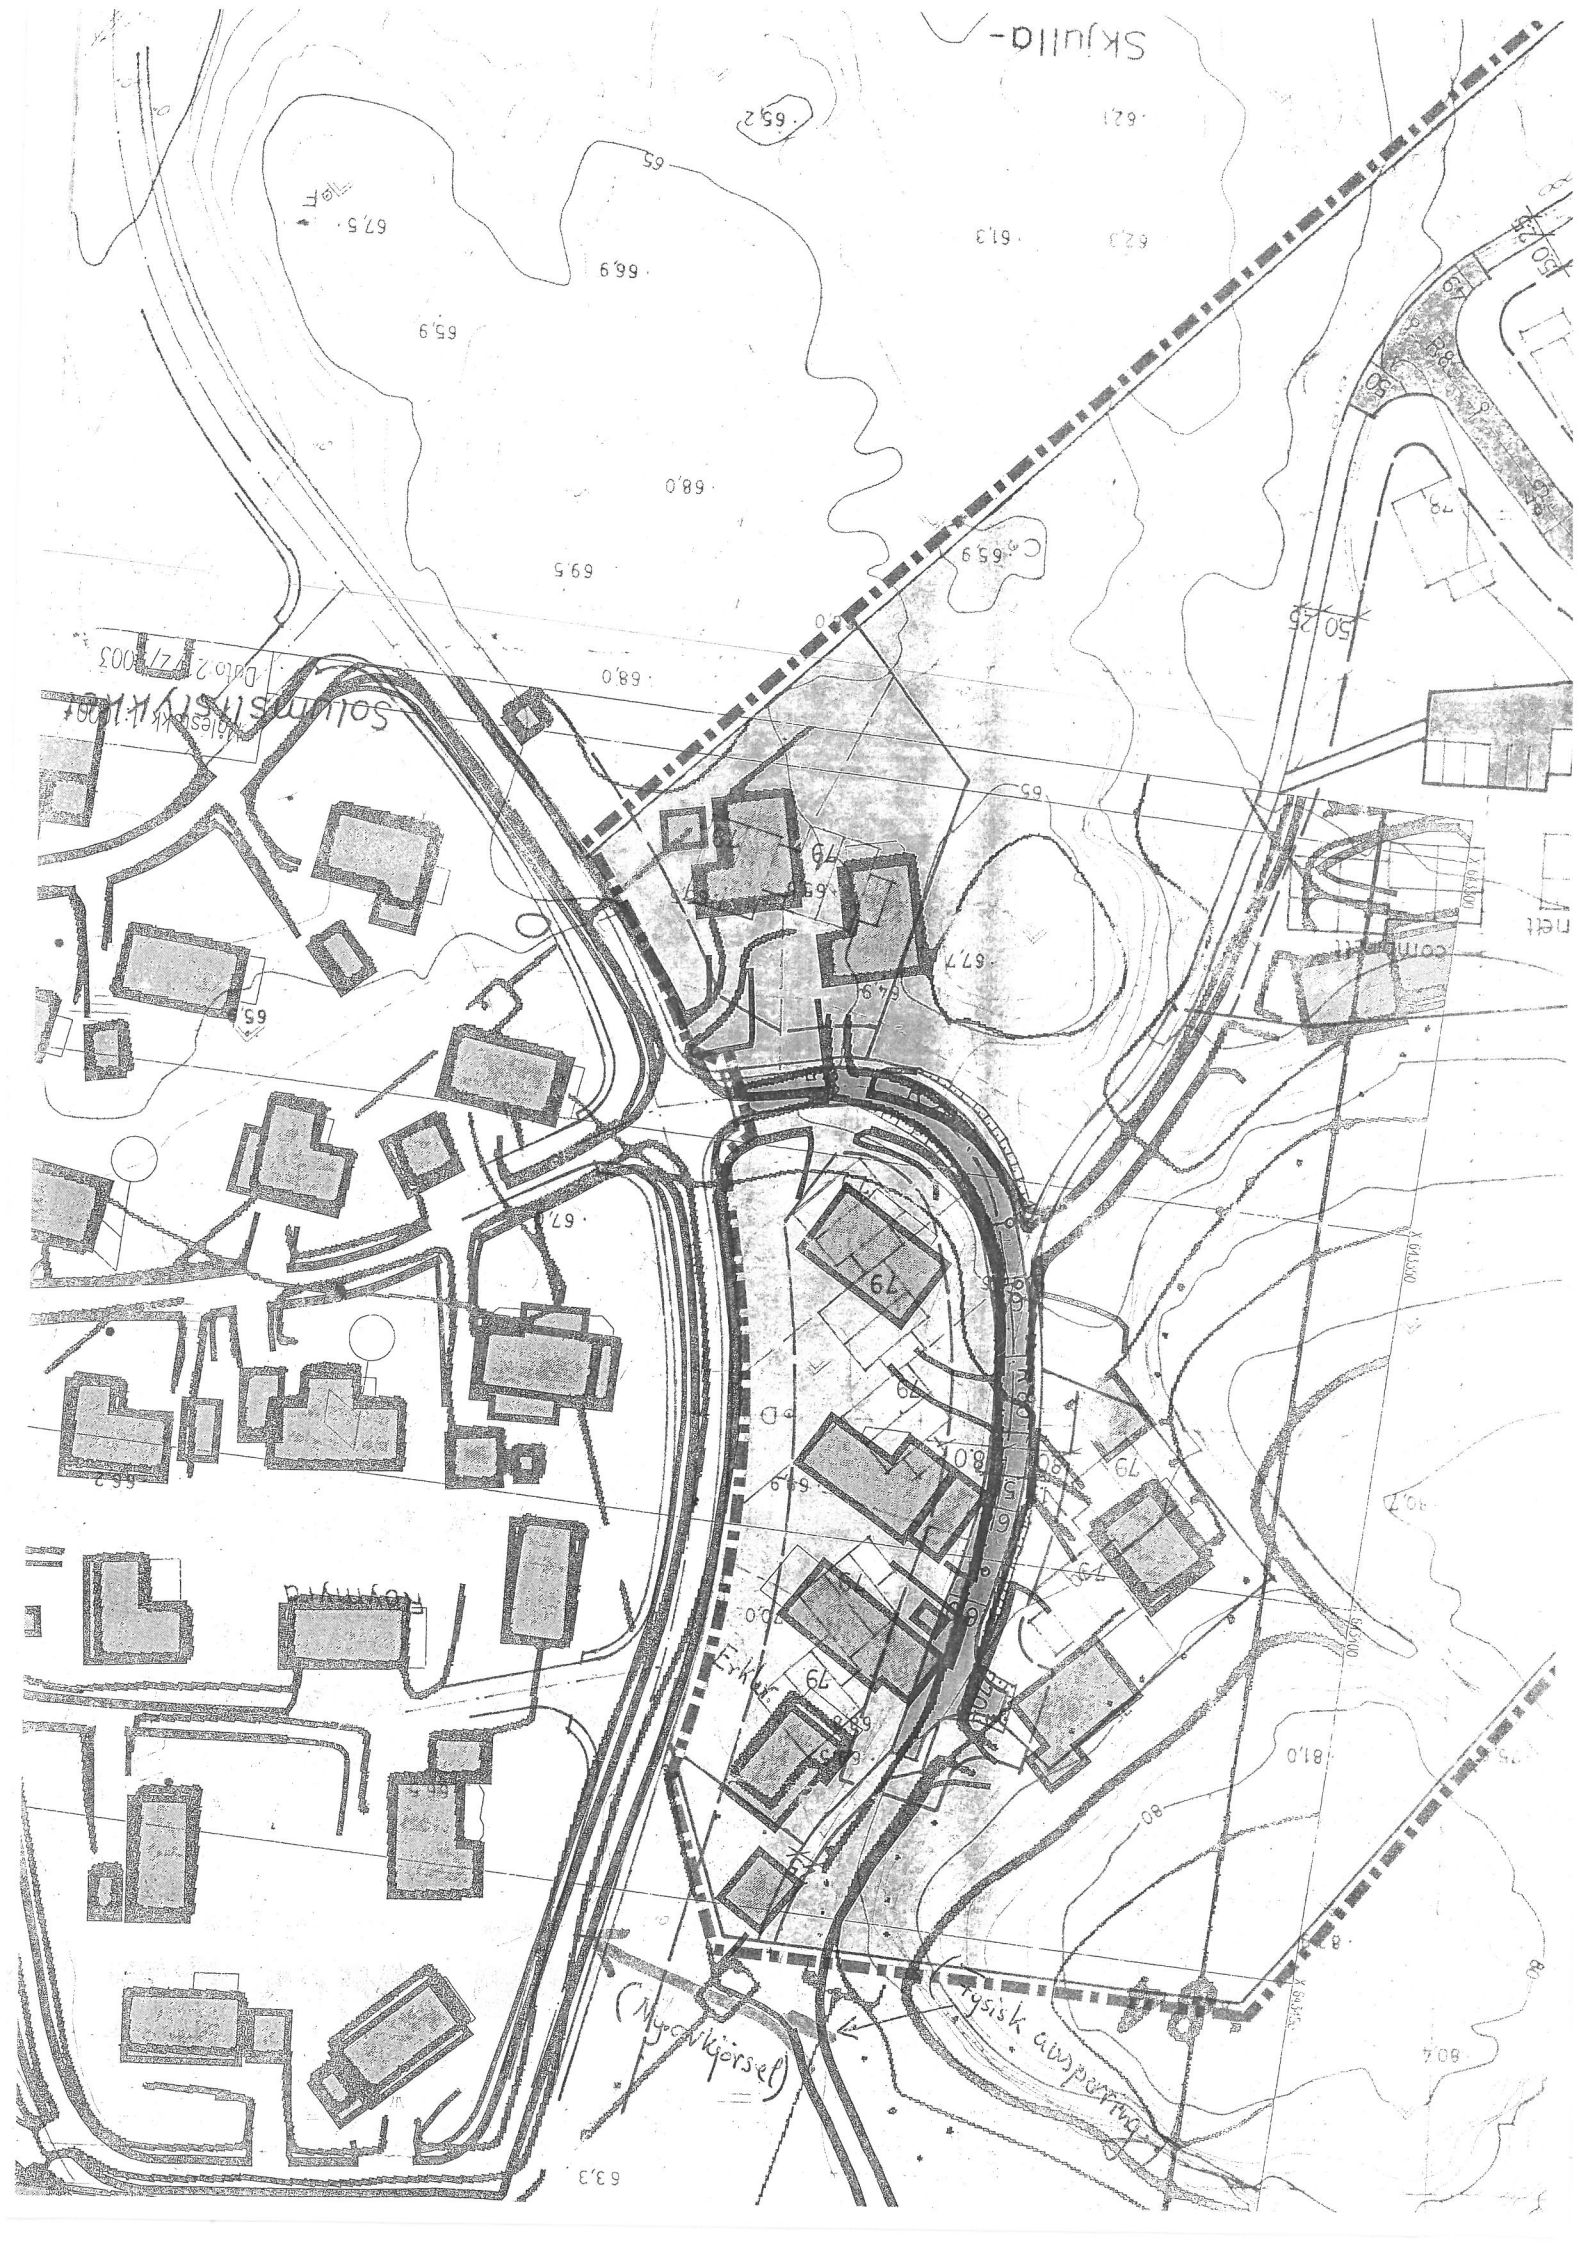

**Bjugn kommune
v/teknisk etat -**

7160 BJUGN.

BJUGN KOMMUNE	
År/saksnr. 03 / 196	Dok.nr. 001
25 MARS 2003	
Ark.kode P	20 / 475
Ark.kode S	
Avdeling	NOP
Saksbeh.	EOK
Kassasjonsår	Gradering

Bjugn den 19.3.03

Søknad vedr. omlegging av eksisterende privat avkjørsel/vegtrase - Dalahaugveien 10

Søker herved om å få omlagt avkjørsel til min bopel – Dalahaugv. 10 – Bjugn, og hvor følgende momenter er lagt til grunn fra søkers side;


Er gjort kjent med at eier av naboeiendom, Stig Erklev, akter å søke om oppføring av garage i tilknytning til eksisterende garagebygg. Dersom dette skal muliggjøres er det partenens syn at vegtraseen bort til søkers eiendom omreguleres og stenges for gjennomgangstrafikk. Nevnte garagebygg vil få anlagt 2 porter som vender rett ut mot vegtraseen til søkers eiendom, noe som anses lite gunstig.

Søker vil ellers anføre at en generell gjennomkjøring i det eksisterende område har vist seg lite gunstig. I området befinner det seg ca. 5 boliger som har tilknytning til felles kommunal veg, og hvor området rett ved Erklevs bopel må anses som trangt og uoversiktelig hva angår gjennomgangstrafikk. Vi har derfor kommet til enighet om at søker er villig til å avsperre eksisterende vegtrase mot at vegen blir omregulert inn til annen kommunal vegtrase, Vassleitet.

Søker er kjent med at Erklev eier deler av området eventuell ny vegtrase skal anlegges, men hvor sistnevnte og søker er enige om at det blir foretatt en mindre grensejustering slik at området blir tilbakeført grunneier Magne Botngård.

En gjør oppmerksom på at oppdyrket jord i området ikke vil bli nevnerdig berørt av en eventuell omregulering. Det vedlegges kartutsnitt over området.

Gjenpart: Magne Botngård – Stig Erklev, Bjugn.

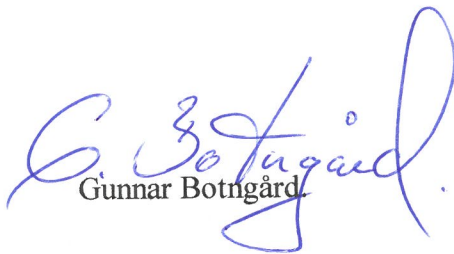
Gunnar Botngård

X 643300
X 643350
X 643400
X 643450
X 643500
X 643550

Dato: 27/2/2003
Målestokk 1:100



