


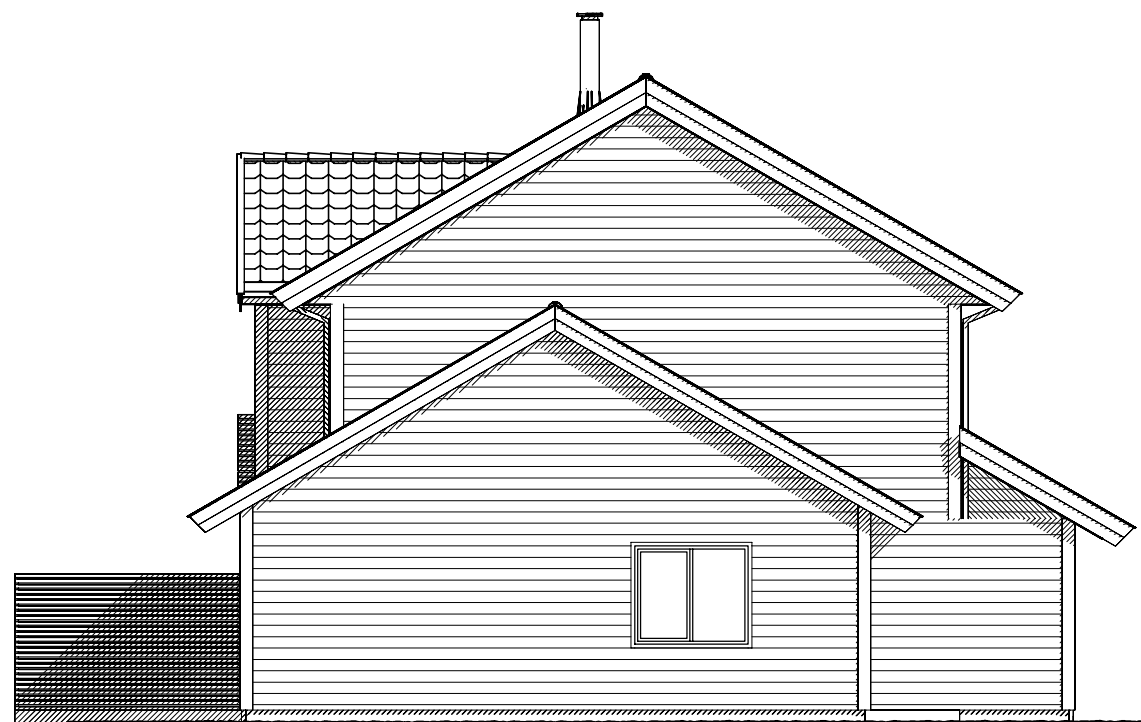

FASADE



FASADE

02 Endret ihht til ønsker
01 Utvidet 1. etg
Rev.nr.: Rev.:

opr 12.02.2021
opr 02.02.2021
Tegn. / Dato: Kontr.:

Tiltakshaver : HOFF
Byggeplass : UTHAUG
Kommune : ØRLAND

Nr. **A05+**

Tegn.nr: s945

Målestokk: 1:100 | DAK av: OPR | Dato: 26.01.2021 | Kontr.: | Dato: 26.01.2021

Pro.nr.:

Tegning
FASADER

Hustype
LUN SPESIAL

G.nr: | B.nr:

Denne tegning tilhører Nordbohus Systembygg AS. Etterligning kfr. lov om åndsverk av 12.5.1961.



SYSTEMBYGG