



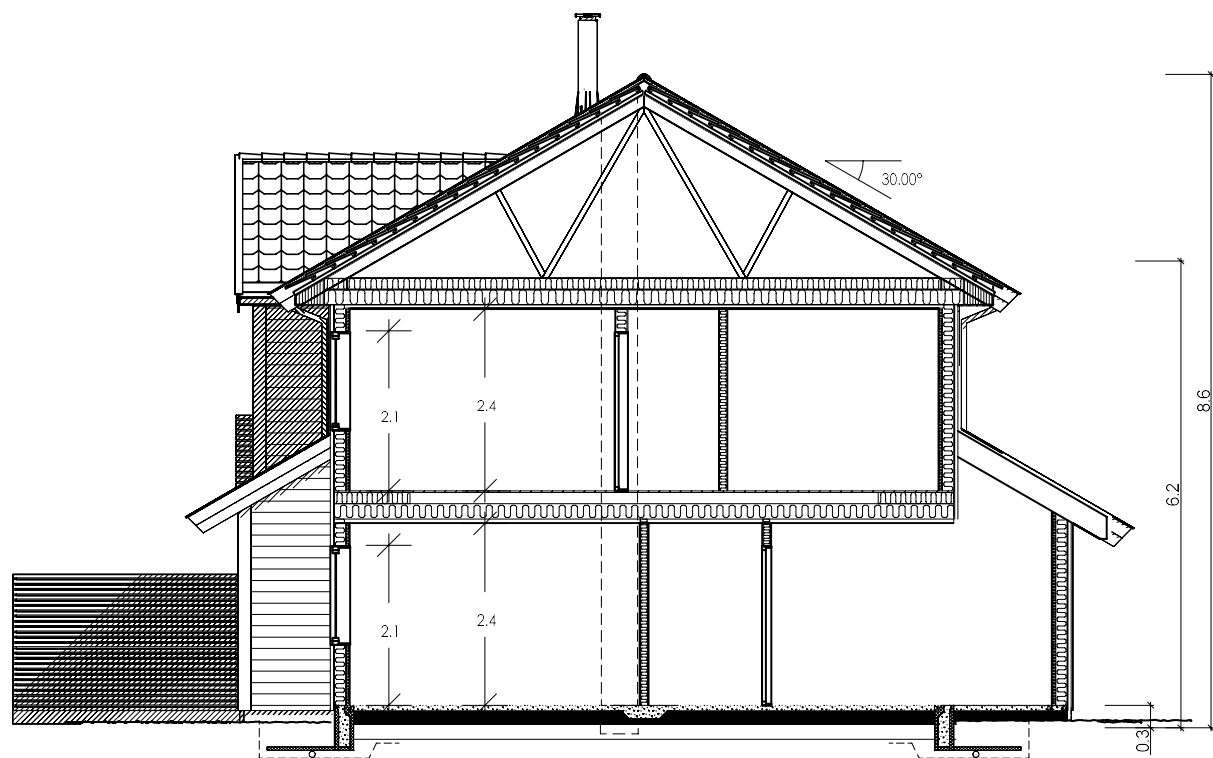

SNITT B-B

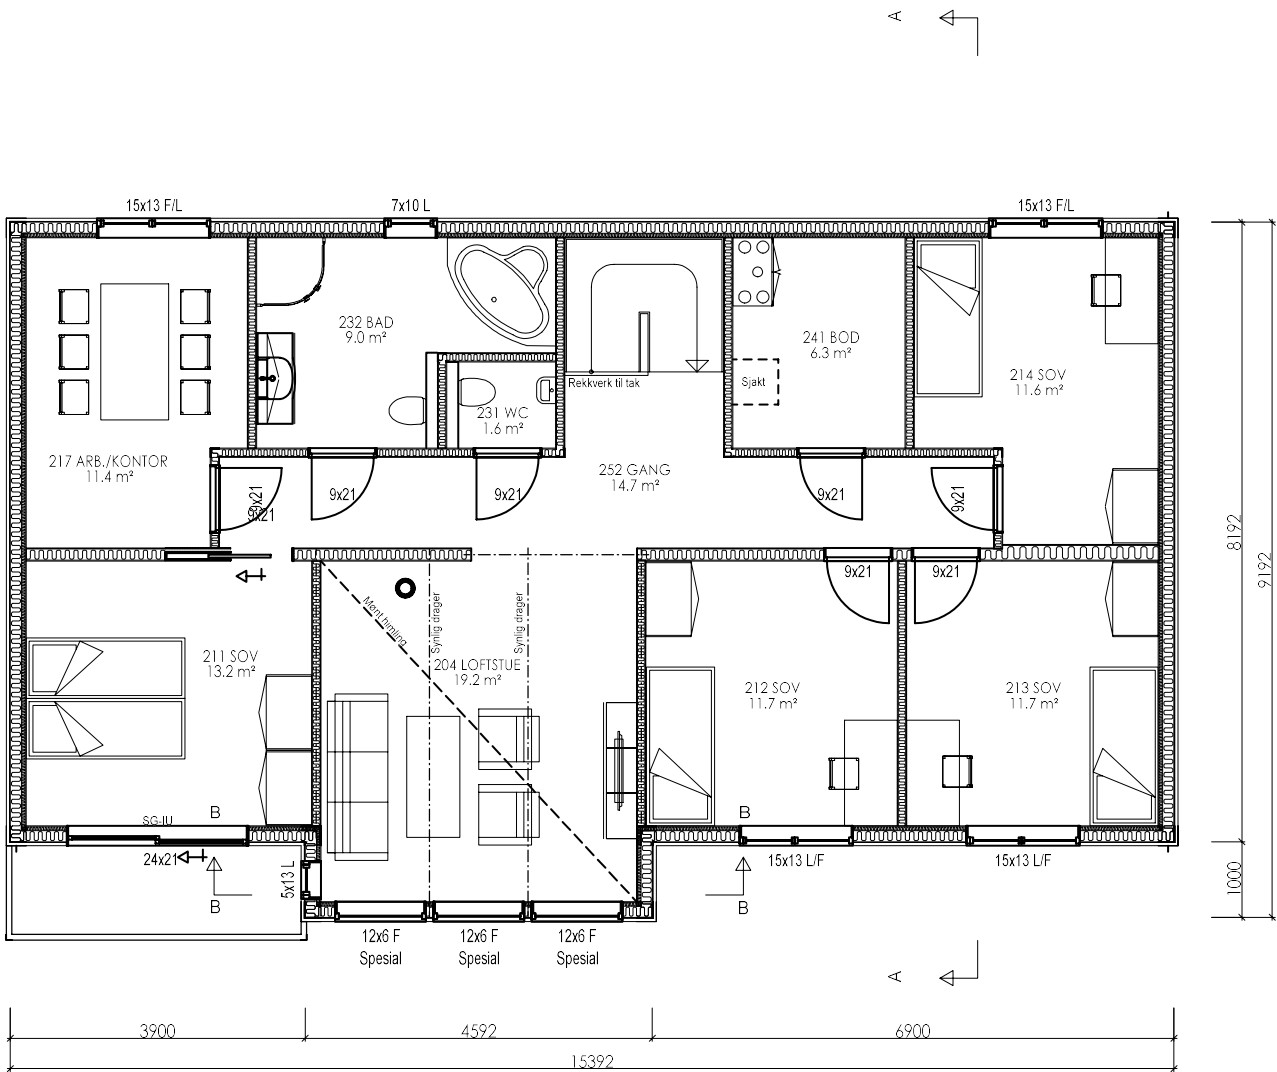

PLAN 2. ETG

For isolasjonsmengder og U-verdier,
se varmetapsberegning

Tegning/prosjektering er ikke kontrollert mot
plassering i terreng.
Gesims- og mønehøyde er målt fra et teoretisk
planert terreng 0,3m under ferdig støpt plate

01 Endret ihht ønsker
Rev.nr.: Rev.:

Tiltakshaver : HOFF
Byggeplass : UTHAUG
Kommune : ØRLAND

Målestokk: 1:100

DAK av: OPR

Dato: 26.01.2021

Kontr.:

Dato: 26.01.2021

Tegning
PLAN 2. ETG -SNITT

Hustype
LUN SPESIAL

Denne tegning tilhører Nordbohus Systembygg AS. Etterligning kfr. lov om åndsverk av 12.5.1961.

opr 12.02.2021
Tegn. / Dato: Kontr.:

Nr. **A02+**

Tegn.nr: s945

Pro.nr.:

G.nr: B.nr:



SYSTEMBYGG