


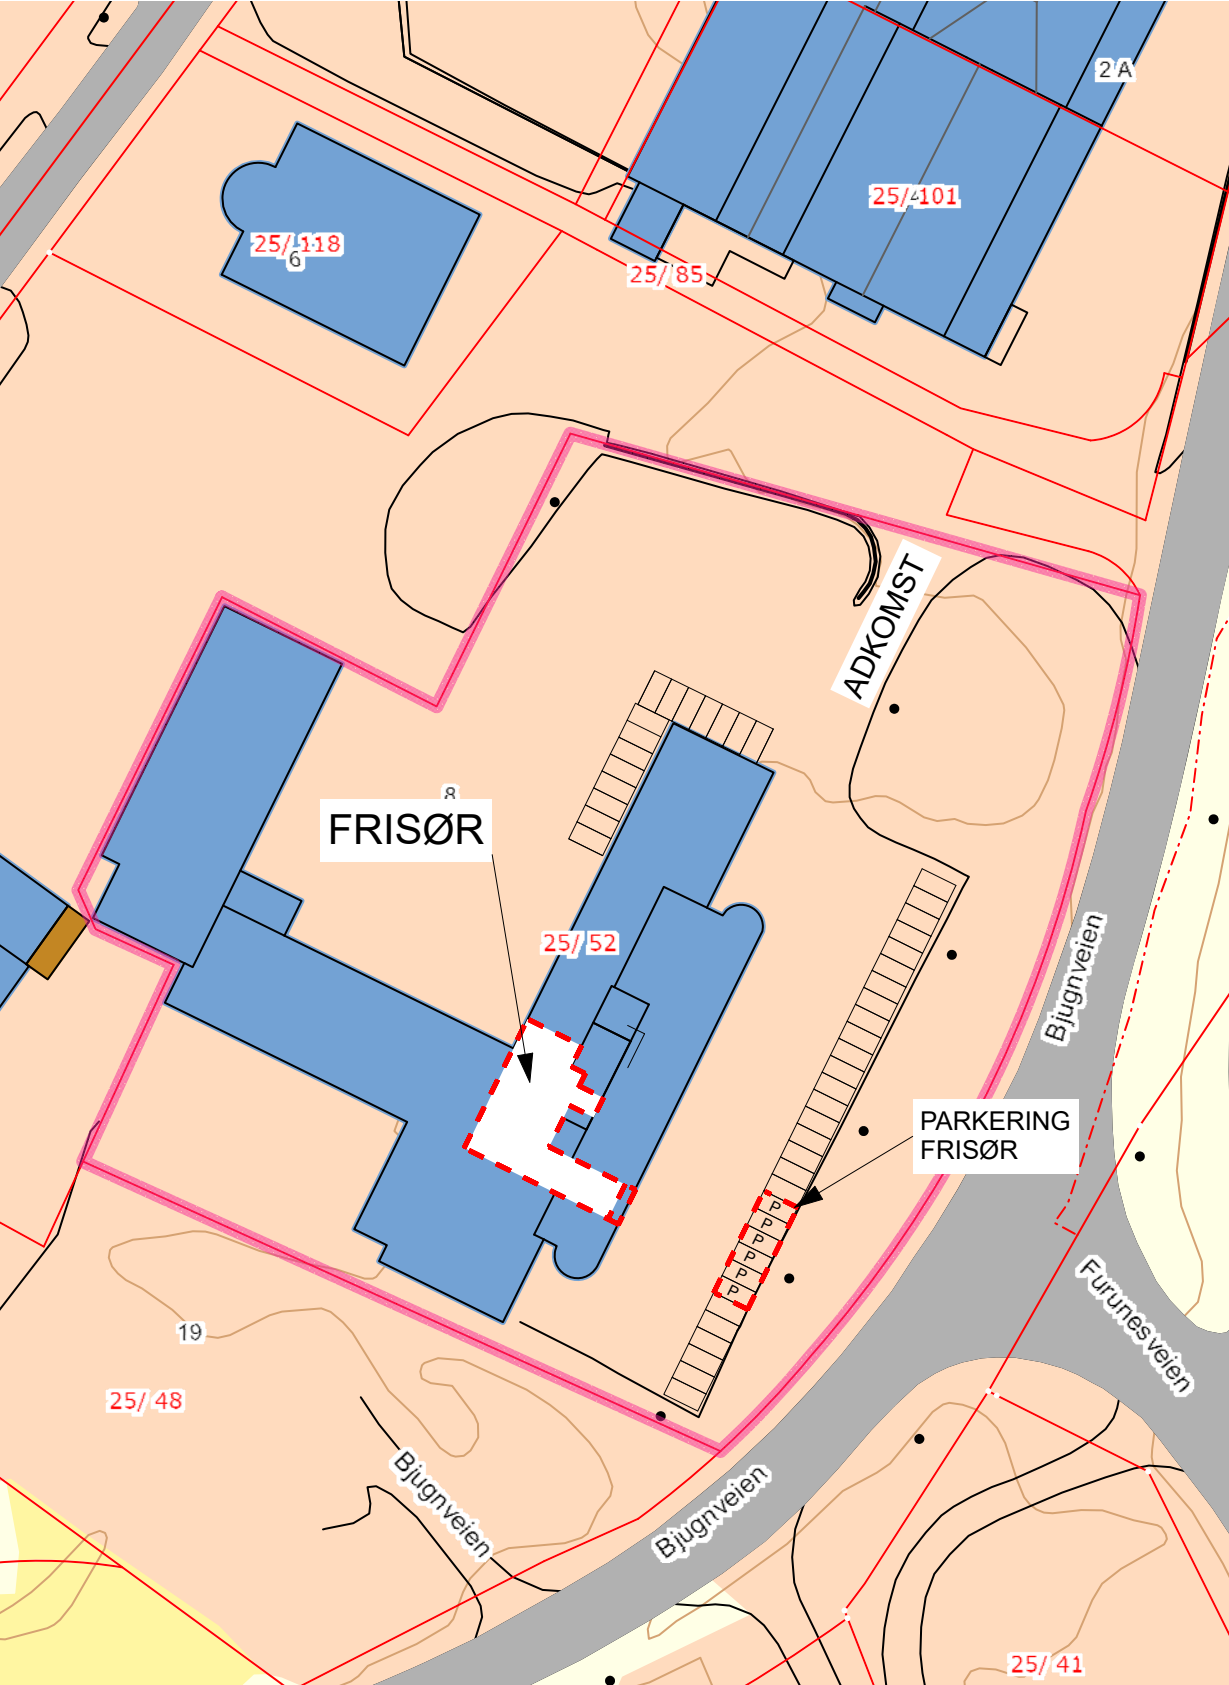

Tegning:
Situasjonsplan FRISØR
Bruksendring til Frisør lokale

Prosjektnr.
861

Fase.
Bruksendring søknad

Dato opprettet
17.02.21

Sign.

Gnr./Bnr.
25/52

Kontroll:

Mål
1:1

Godkjent

Tegningsnr.
A10-01

Rev. ID