
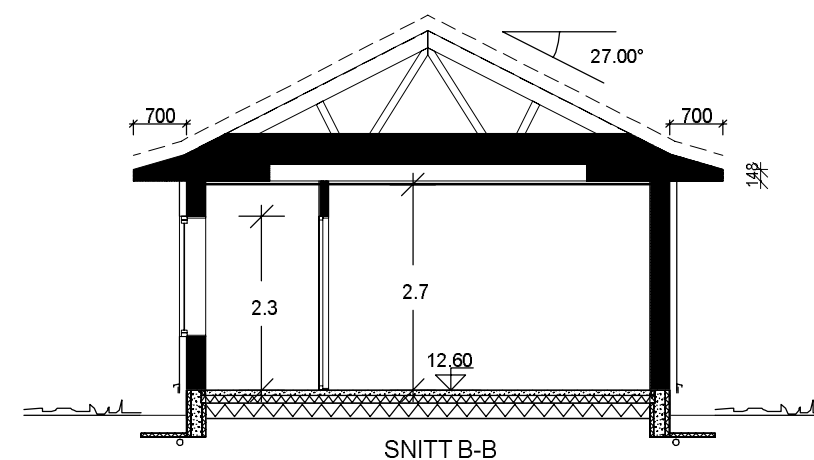


Beregninger i hht NS3940

Arealer (m²)	BRA
Hovedplan	292.7
Tilleggsareal utvendig	9.3
Bruksareal	293
Totalt bruksareal	302

Bebygd areal bolig (BYA) 338

Areal av primærrom (P-rom) 243

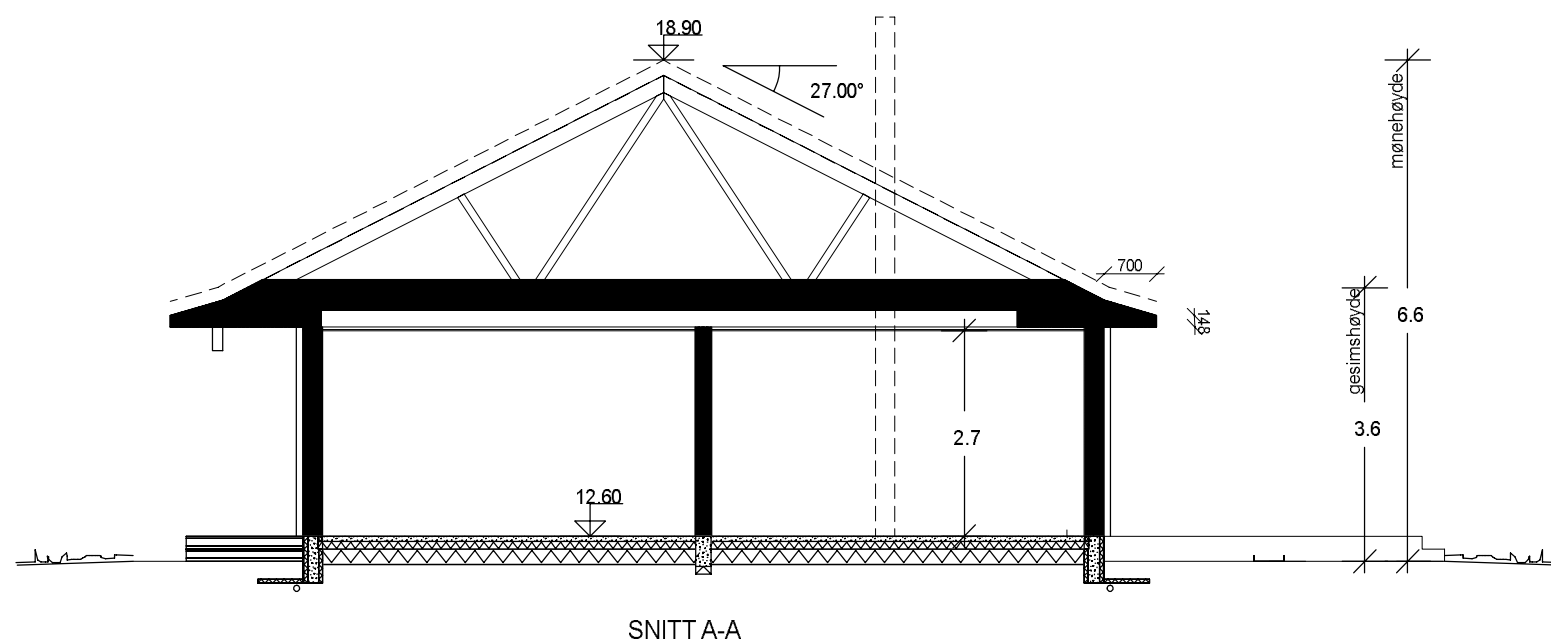

"Herskapelig"
LUNDEGAARD Spes.

ok.gulv 10.02.21 ISK C
Byggesøknadstegninger 21.09.20 ISK B
Endret. 26.08.20 BEH A

SNITT OG AREALER <i>BoligPartner</i> Denne tegning tilhører BoligPartner AS og kan ikke benyttes uten skriftlig samtykke	Tiltakshaver : Arild Risvik		MÅL 1 : 100
	Byggeplass : Jørgen Bjelkes vei 20, 7140 Opphaug		Dato 11.08.20 Sign.beh
	Gnr: 82 Bnr: 302 Fnr:		Pnr.:1410100132
	Dette tiltaket er prosjektert etter TEK 17		Tegnings Nr. — 501 C