


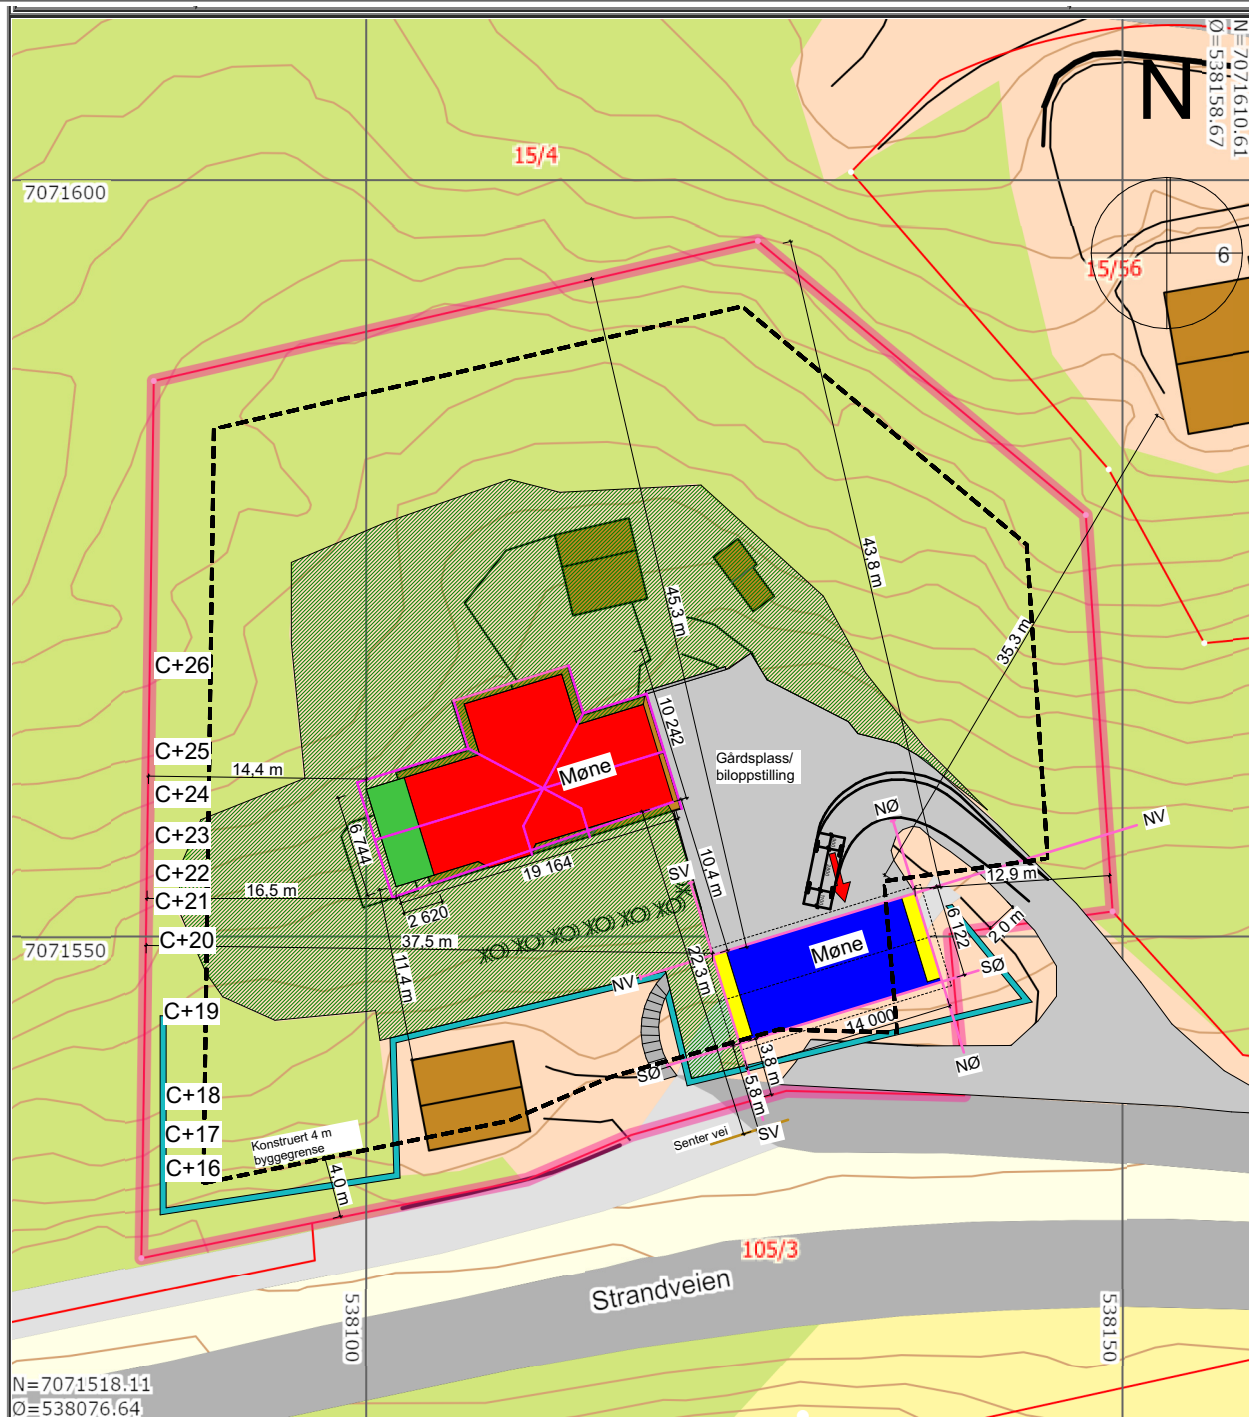

Hus	
Tilbygg hus	
Ny garasje/redskap.	
Takoverbygg	
Støttemur betong	
Støttemur skifer	
Trapp skifer	
Veg/Parkering	
Garasjeport	
Tomtegrense	

Tomteareal: 3278,6 m²
 Max Utnyttelsesgrad: 25% - BRA
 Kotehøyde ferdig gulv bolig: 19,2 moh
 Ca. BRA Bolig: 292,5 m²
 BRA ny garasje/redskap.: 65,2 m²
 Stipulert BRA eksisterende garasje: 40 m²
 Utnyttelsesgrad: 397,7 m² / 3278,6 m² * 100 = 12,1%
 Målsatt til utvendig kledning.

REV. A - VRS - 29.10.2020 - Endret BRA for bolig.

Situasjonsplan

Tiltakshaver:
 Per Arne Segtnan
 Strandveien 205 Bjugn 7160

Tiltak:
 Strandveien 205
 Bjugn 7160

Gnr./Bnr.
 15/10

Leverandør:
 Byggteam Fosen AS
 Eidsveien 256 Bjugn 7160

ANSVARLIG PROSJEKTERENDE:
 Dakark AS

A4

TEGNINGENE MÅ IKKE KOPIERES ELLER BENYTTES VED UTFØRELSE AV ARBEIDER UTEN MEDVIRKNING FRA DAKARK AS
 TEGNINGENE ER IKKE GYLDIG UTEN KVALITETSIKRINGSSYSTEMET TIL DAKARK AS

BYGGMANN®

MAL
 1:500

Prosjektnr.
 1069-20-2

DATO:
 21.09.20

Org. nr:
 976598407

TEGNER:
 VRS

www.byggmann.no

Tegningsnr.
 A10-01

