


Skjæreprøver 01-05
- prøver tatt i vindusåpninger

Borreprøver 06- ...
- se anvisninger

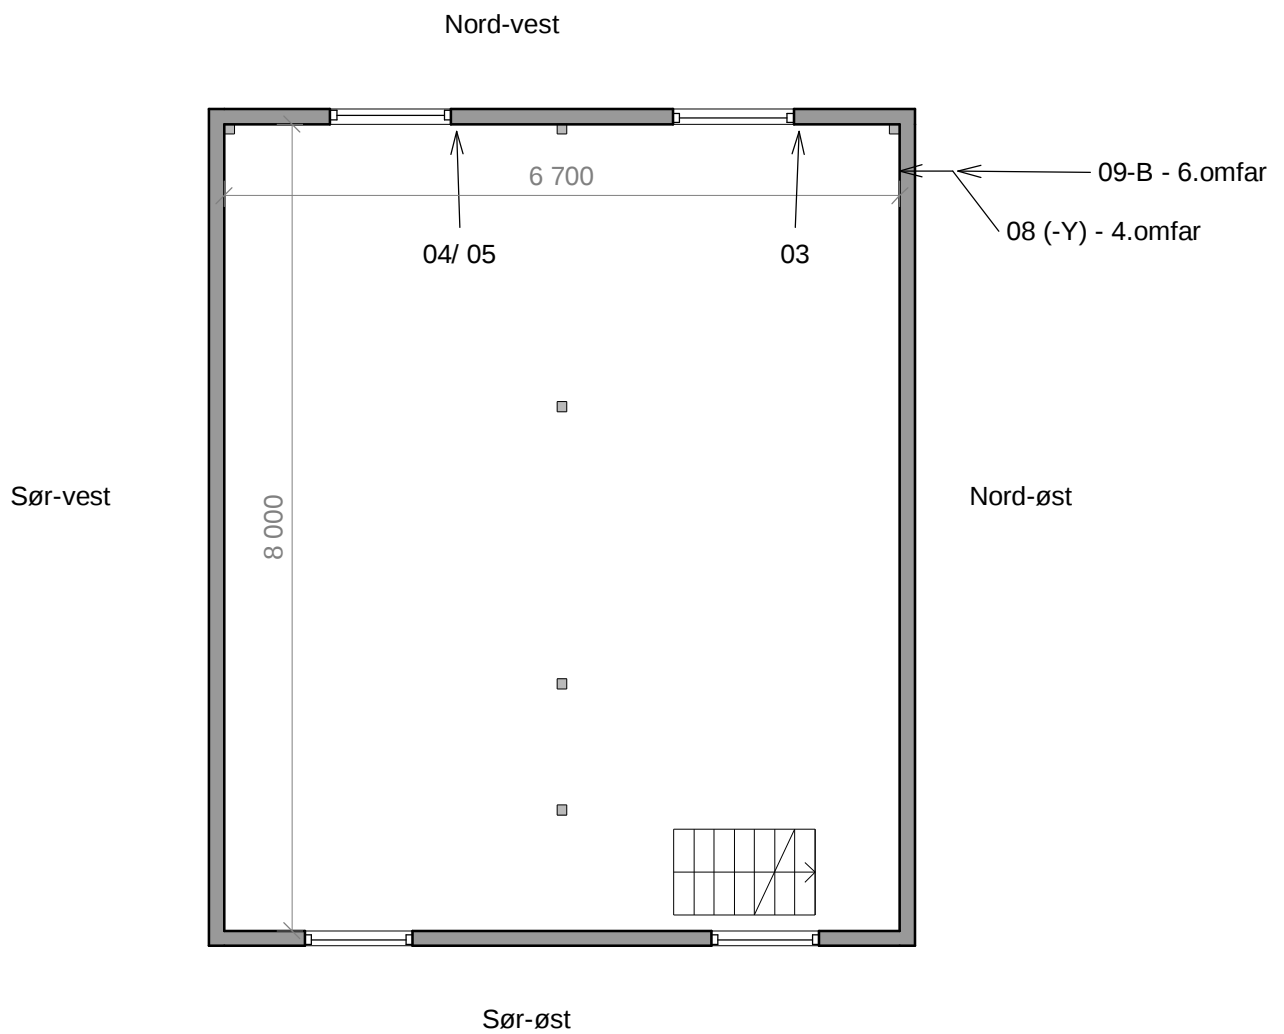

Trøndelag fylkeskommune		Målestokk 1 : 75	
Storfosen Gods, Stabbur Plan 02			
16.12.2020			
	Oppdragsnummer -	Tegningsnummer A-20-02	Revisjon