



1 Fasade 1
1 : 300

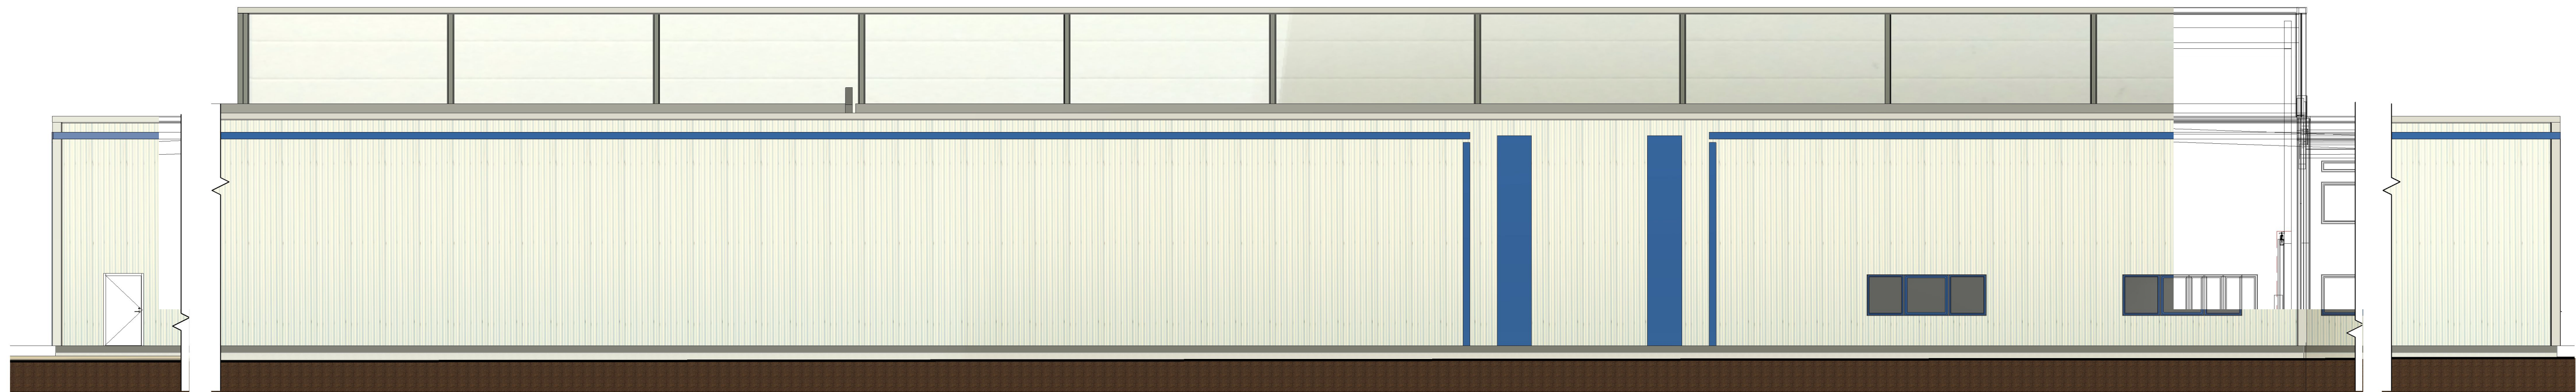

2 Fasade 1 Copy
1 : 100

No.	Description	Date

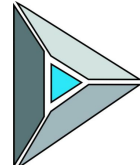

R.S Stål AS
Mob: 917 55 047 rune@rsstaal.no

TILTAKSHAVER: Mascot Høie As		R.S Stål AS Ørland næringspark 22 7130 Brekstad Mob: 49233996 E: postpost@rsstaal.no	
BYGGEPLASS: Fjæraveien, Brekstad	G.nr/B.nr: 168 / 246-255-334-340	KOMMUNE: Ørland	

Fasade 1		Rev.080221	As
PROSJEKT: Mascot - Ny Lagerhall			
ARKITEKT / TEKNISK TEGN: 10.01.2021	TEGN: A. Utvaug	PROSJEKT NR:	TEGN NR: A110