


X 7080400

X 7080350

X 7080300

Y 534350

Y 534400

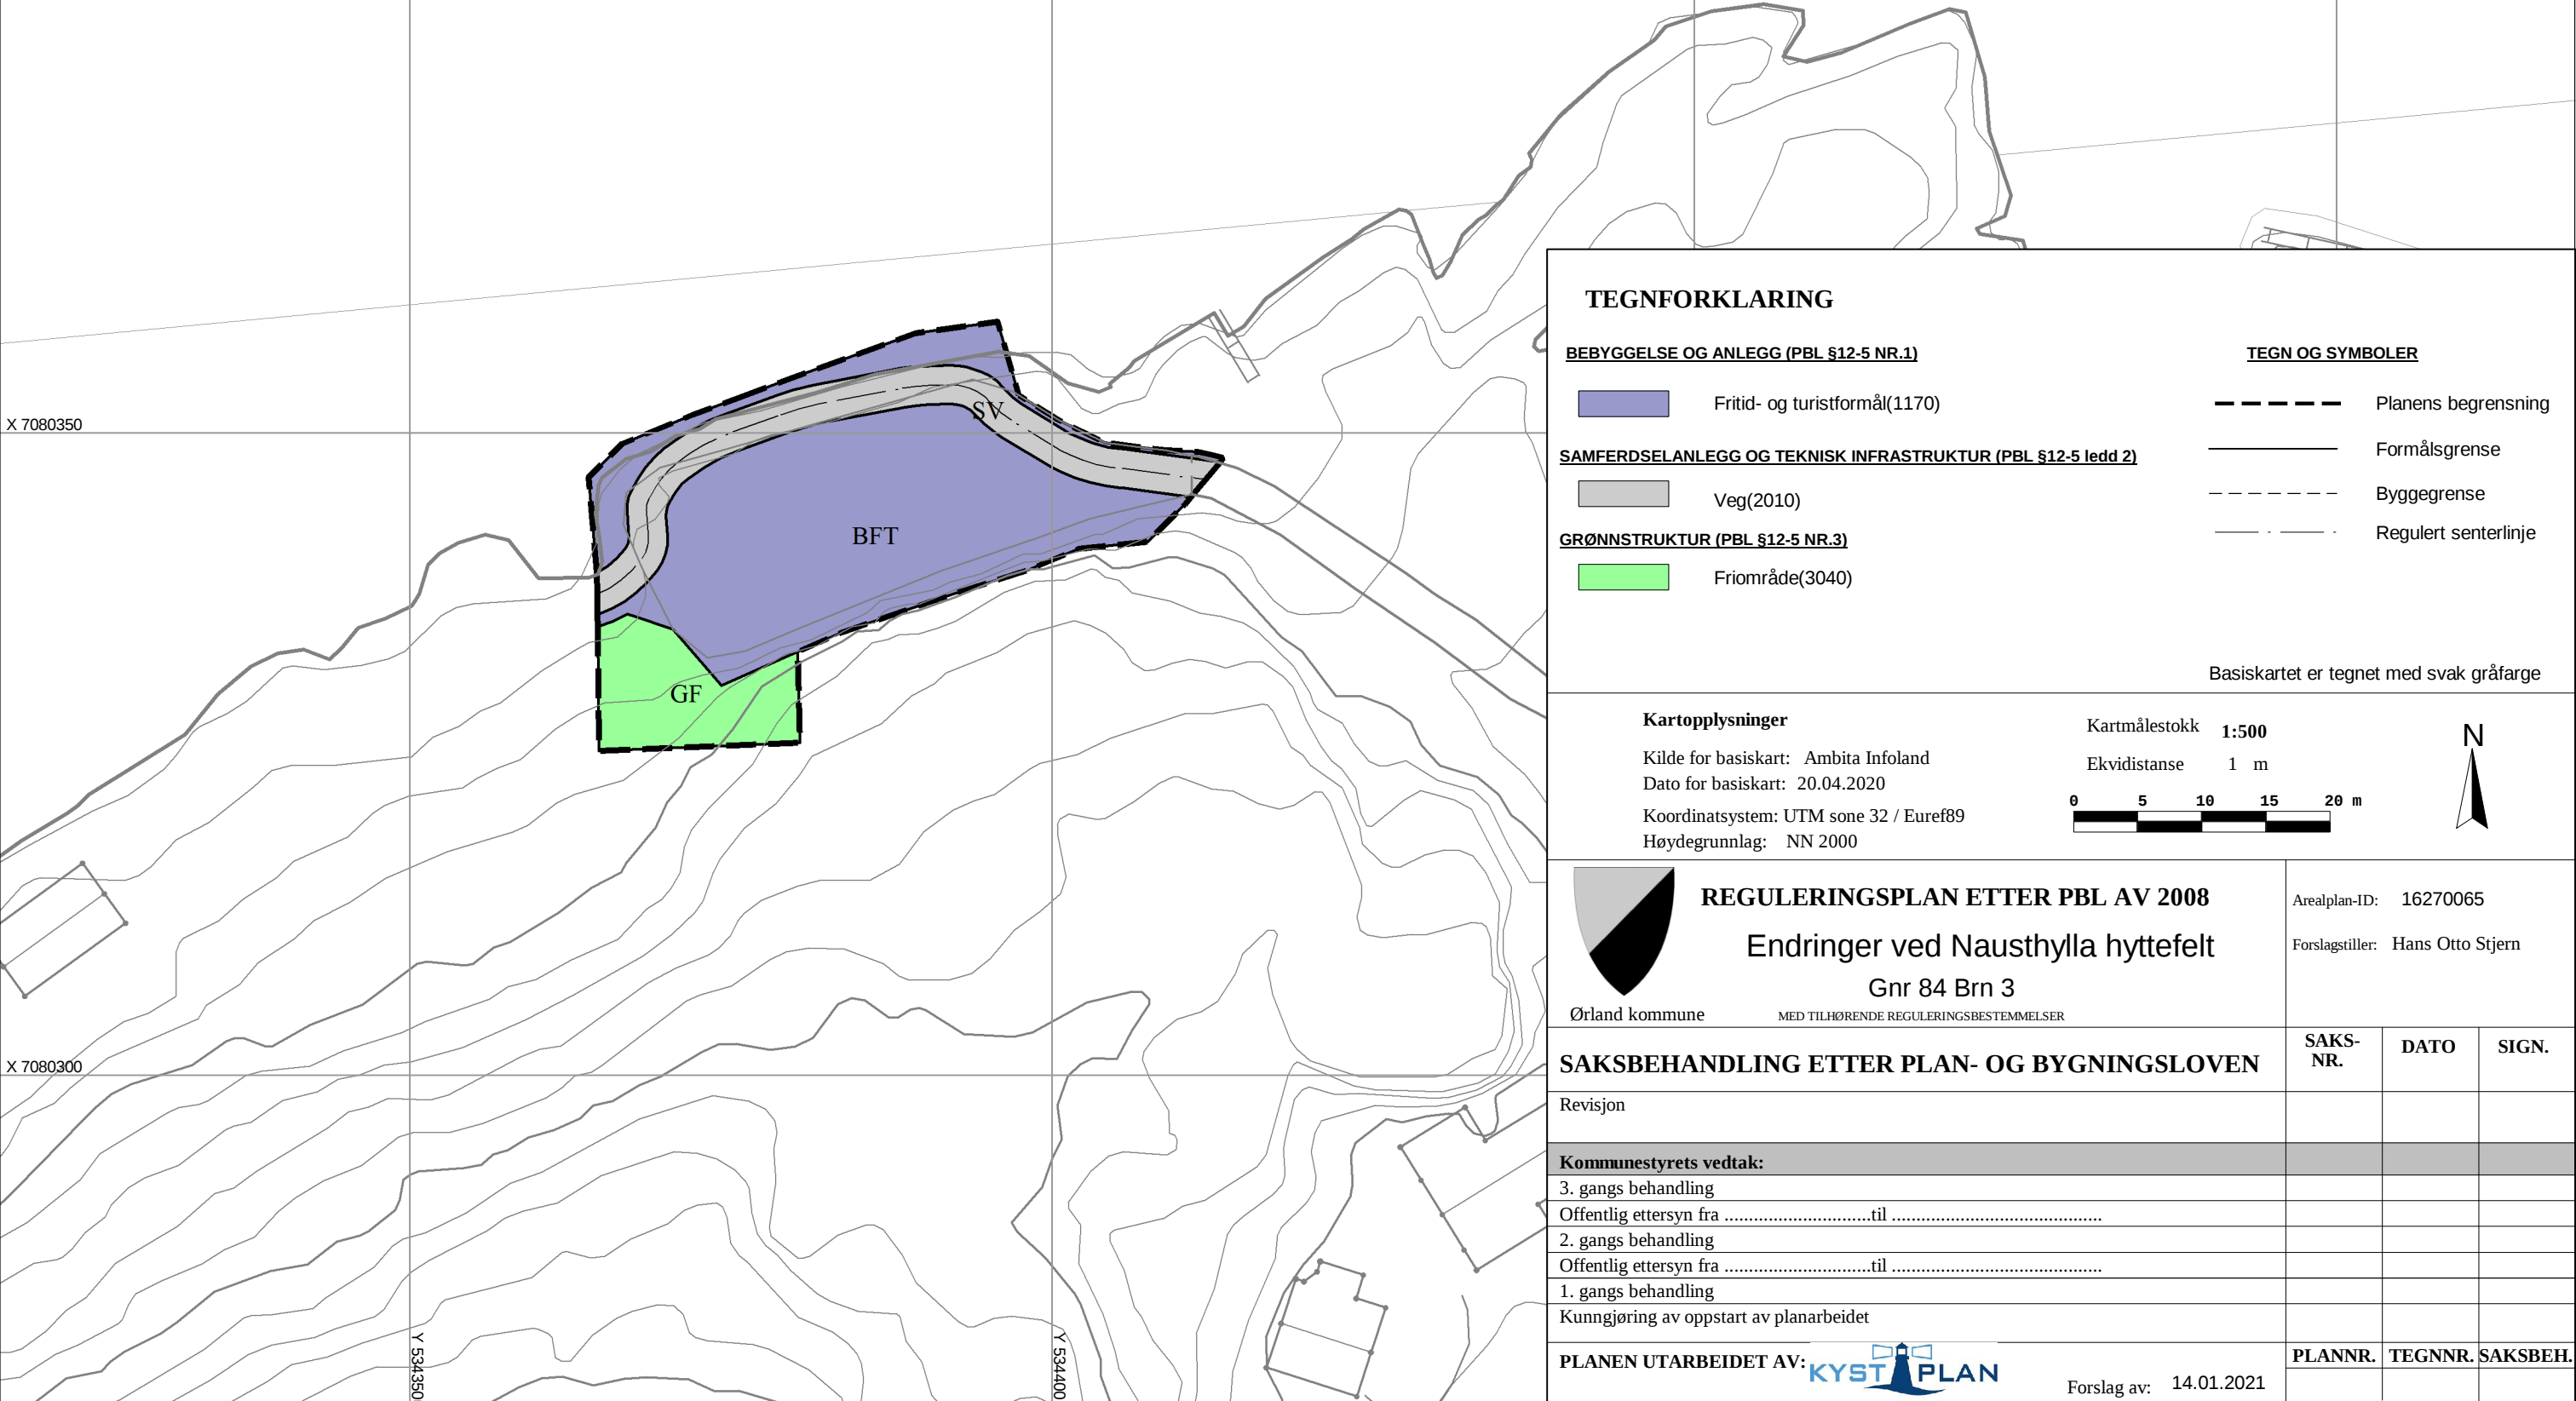

TEGNFORKLARING

BEBYGGELSE OG ANLEGG (PBL §12-5 NR.1)

Fritid- og turistformål(1170)

SAMFERDSELANLEGG OG TEKNISK INFRASTRUKTUR (PBL §12-5 ledd 2)

Veg(2010)

GRØNNSTRUKTUR (PBL §12-5 NR.3)

Frimeråde(3040)

TEGN OG SYMBOLER


Planens begrensning
Formålsgrense
Byggegrense
Regulert senterlinje

Basiskartet er tegnet med svak gråfarge

Kartopplysninger

Kilde for basiskart: Ambita Infoland
Dato for basiskart: 20.04.2020
Koordinatsystem: UTM sone 32 / Euref89
Høydegrunnlag: NN 2000

Kartmålestokk 1:500
Ekvidistanse 1 m

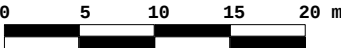

REGULERINGSPLAN ETTER PBL AV 2008
Endringer ved Nausthylla hyttefelt
Gnr 84 Brn 3

Ørland kommune

MED TILHØRENDE REGULERINGSBESTEMMELSER

Arealplan-ID: 16270065
Forslagstiller: Hans Otto Stjern

SAKSBEHANDLING ETTER PLAN- OG BYGNINGSLOVEN

SAKS-NR. DATO SIGN.

Revisjon

Kommunestyrets vedtak:

3. gangs behandling

Offentlig ettersyn fratil

2. gangs behandling

Offentlig ettersyn fratil

1. gangs behandling

Kunngjøring av oppstart av planarbeidet

PLANEN UTARBEIDET AV:



Forslag av: 14.01.2021

PLANNR. TEGNNR. SAKSBEH.