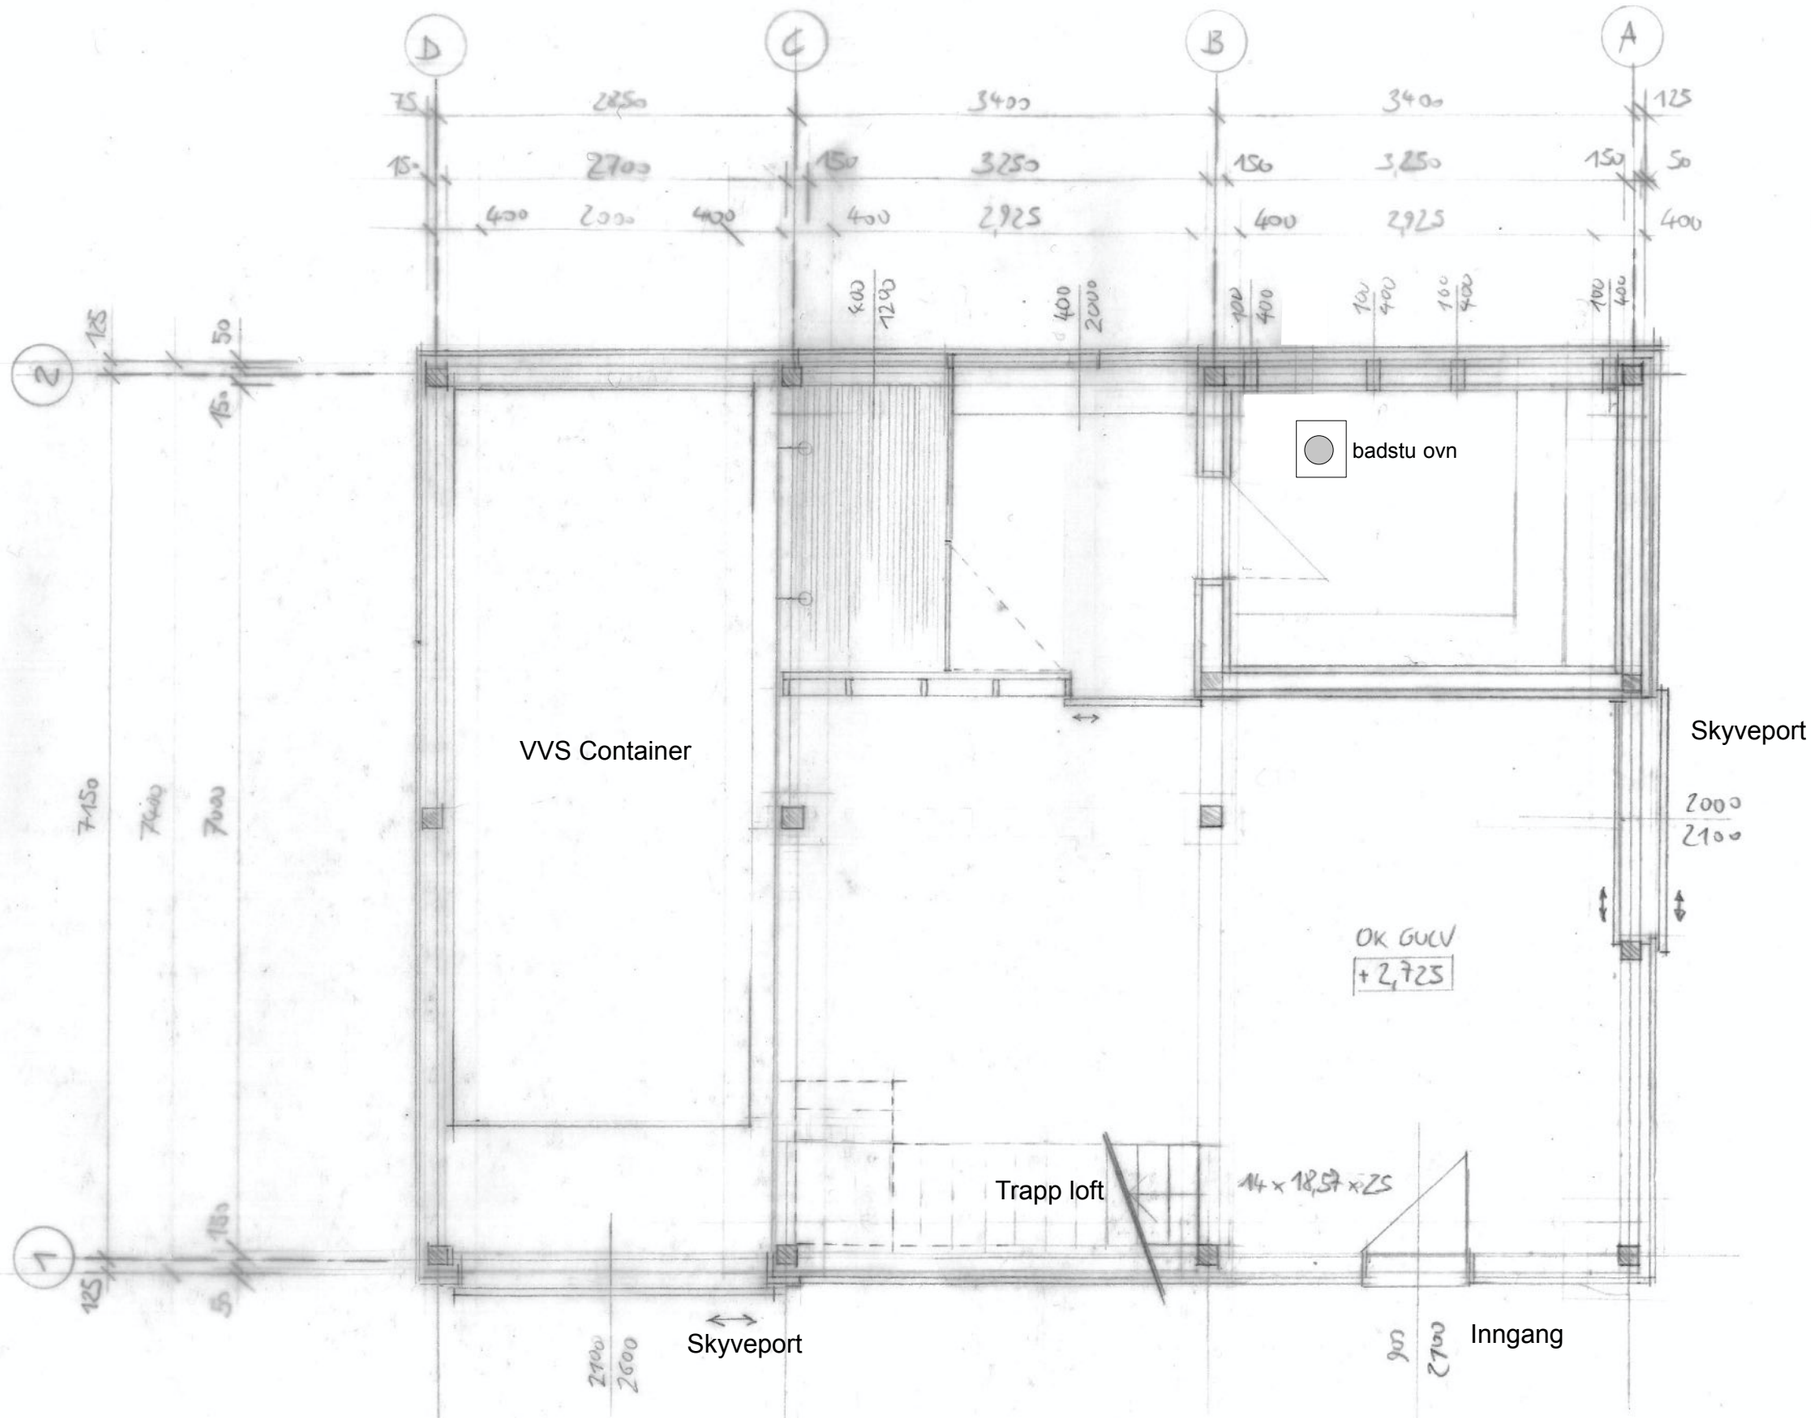

Studio Sjellsand AS

TEGNING VISER:	**Hvit Brygga / Plan 1.etg**	**MÅLSTOKK:**	**M 1:50**	**Tegnings NR.: AR - 01**	**TEGNET AV:**	August J. Schmidt Dipl.Ing. / Fosenkaia 4.b	
FASE:	**Arbeidstegning/ IG**	**DATO:**	**Sist justert 20.01.2021**			7011 Trondheim / Tel. + 47 92-46-83-99	
						mail@arkitektaugust.no / www.arkitektaugust.no	