


	SITUASJONSKART					
	Eiendom:	Gnr: 181	Bnr: 178	Fnr: 0		Snr: 0
		Adresse: Dr. Mjaalands vei 1, 7140 OPPHAUG				
Hj.haver/Fester:						
ØRLAND KOMMUNE	Dato: 17/3-2021 Sign:				Målestokk 1:500	

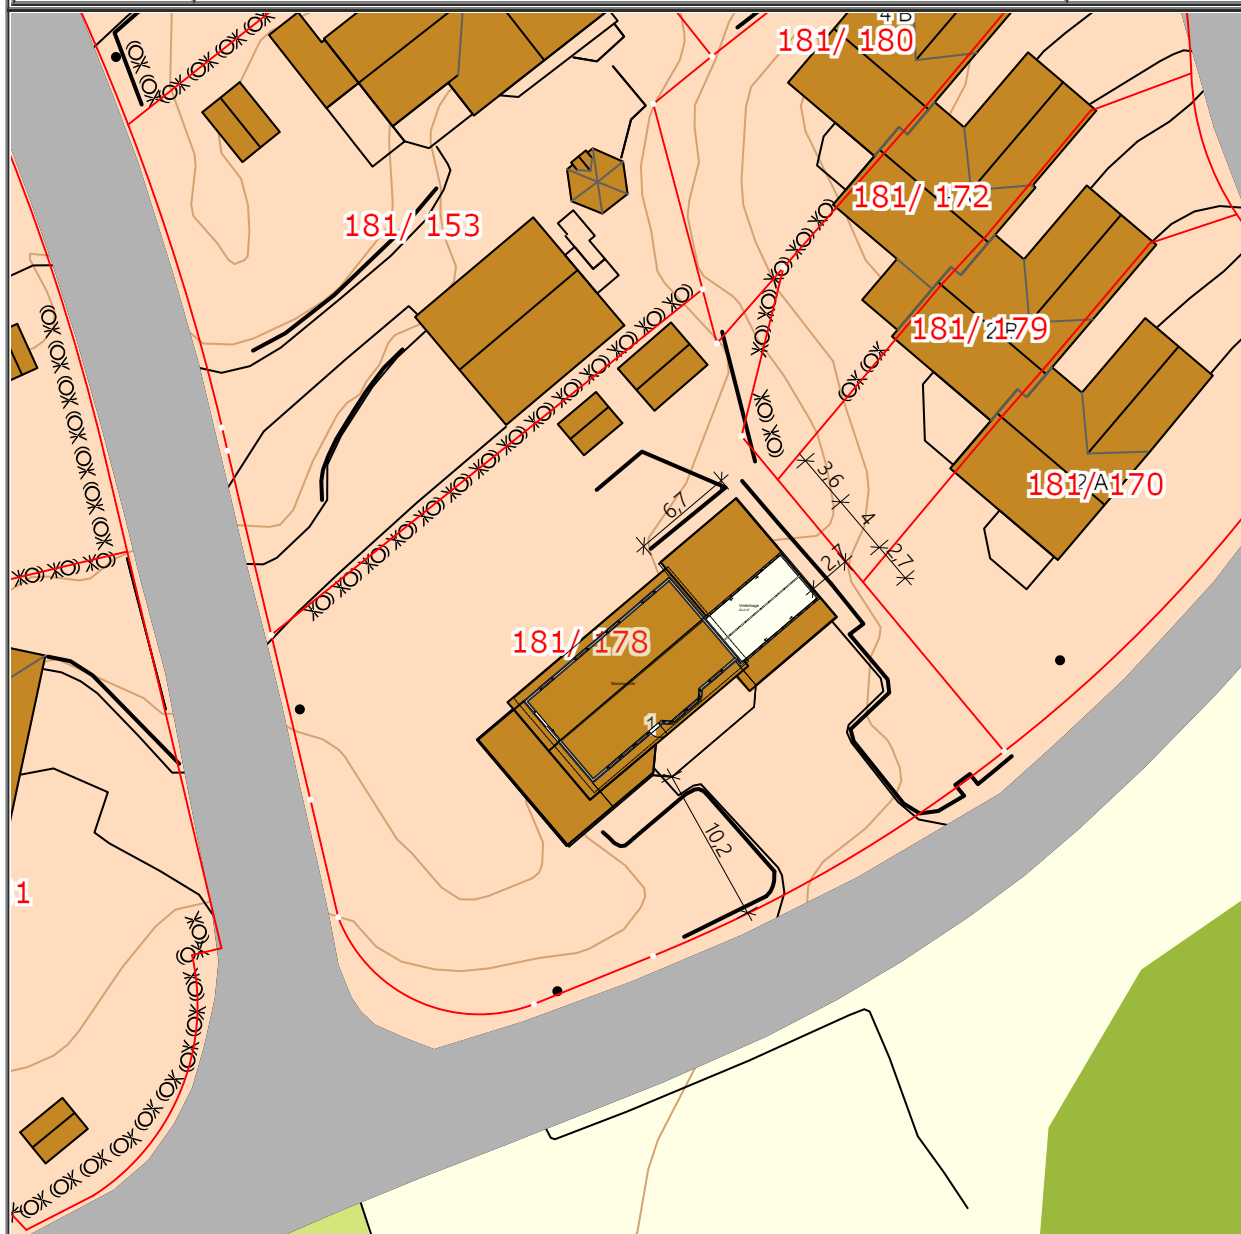

Det tas forbehold om at det kan forekomme feil på kartet, bla. gjelder dette eiendomsgrenser, ledninger/kabler, kummer m.m. som i forbindelse med prosjektering/anleggsarbeid må undersøkes nærmere.

PROSJEKTERENDE:  RÆDERGÅRD ENTREPRENØR Rædergård Entreprenør AS Industrigata 7130 Brekstad Tlf : 72 52 35 55 E-post : post@radergard.no	Prosjekt: Geir Olafsen Vinterhage Adresse 0000 Sted Tegningsnr. A10-1 Situasjonsplan	Mål 1:500 Dato opprettet 25.01.21	Kontroll: Sign. Godkjent
		Prosjektnr. 2000-354	