



Fasade 1
1:100

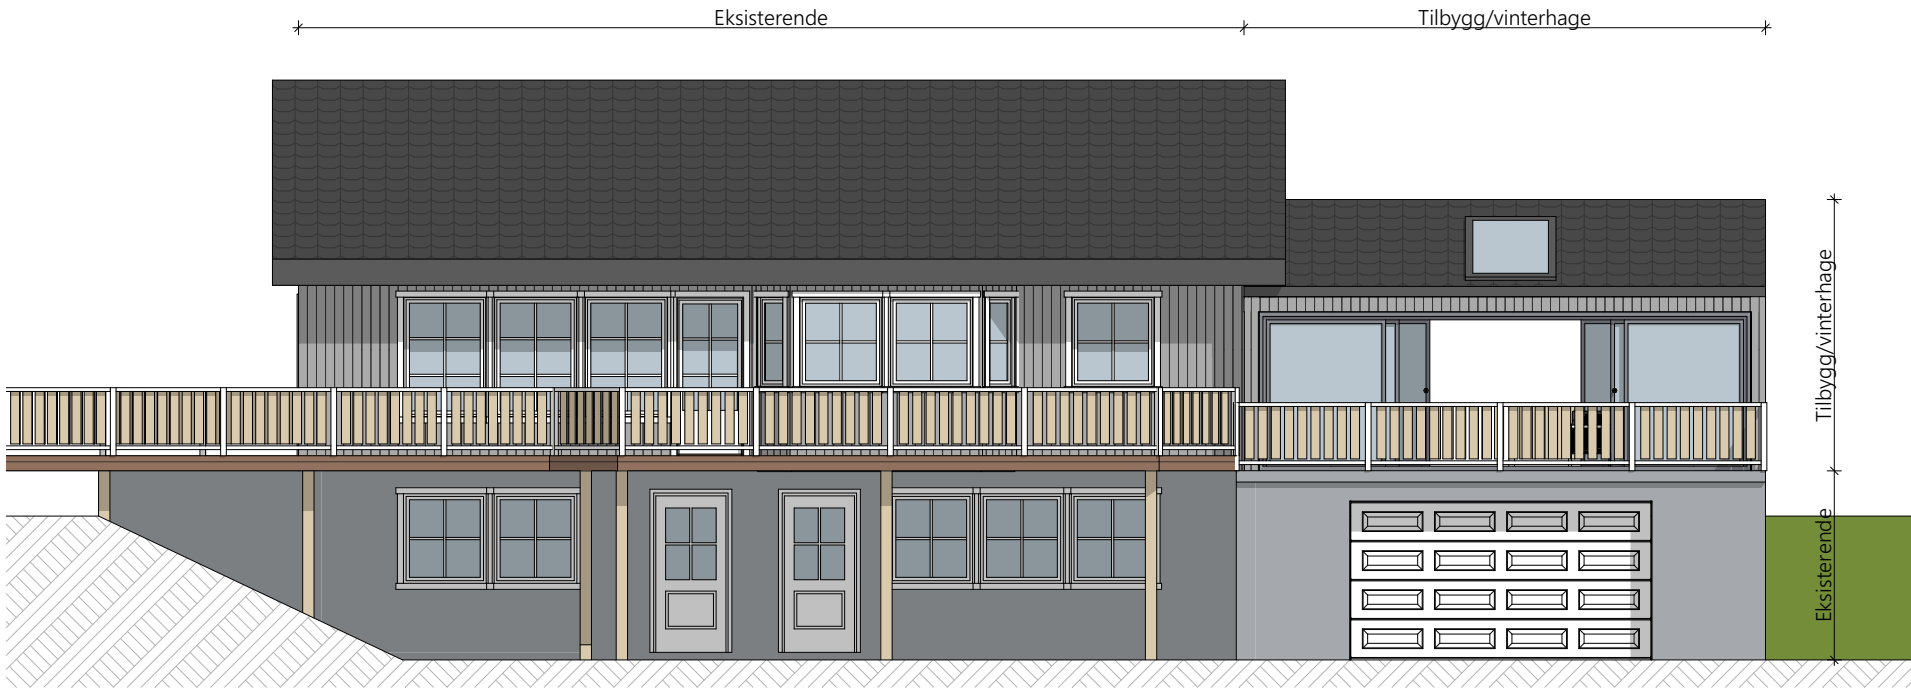

Fasade 2
1:100

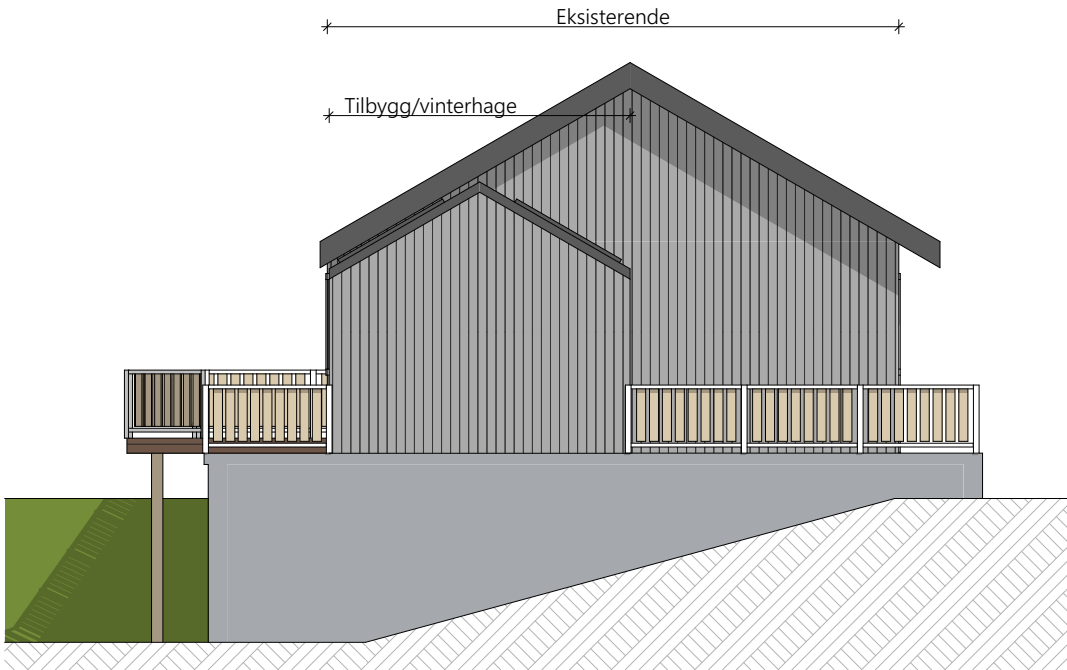

Rev	Nr	Beskrivelse	Dato	Sign	Kontr
PROSJEKTERENDE:					
				Rædergård Entreprenør AS Industrigata 7130 Brekstad Tlf : 72 52 35 55 E-post : post@radergard.no	
			Kontroll prosjekt.	Sign.	Kontroll
BYGGHIERRE:					
Tiltakshaver Arkitektveien 19 0000 Arkitektbyen			Gnr./Bnr. Gnr/Bnr/Festenr		
PROSJEKT:			Dato opprettet 25.01.21		
Geir Olafsen Vinterhage			MALESTOKK: 1:100		
© Alle rettigheter tilhører utførende for prosjekteringen, kopiering eller bruk av disse tegningene er forbudt uten skriftlig samtykke!			ARKSTR.: A3		
TEGNING:			Tegningsnr.		
Fasade 1 og 2			Prosjektnr.: 2000-354 A40-1		