



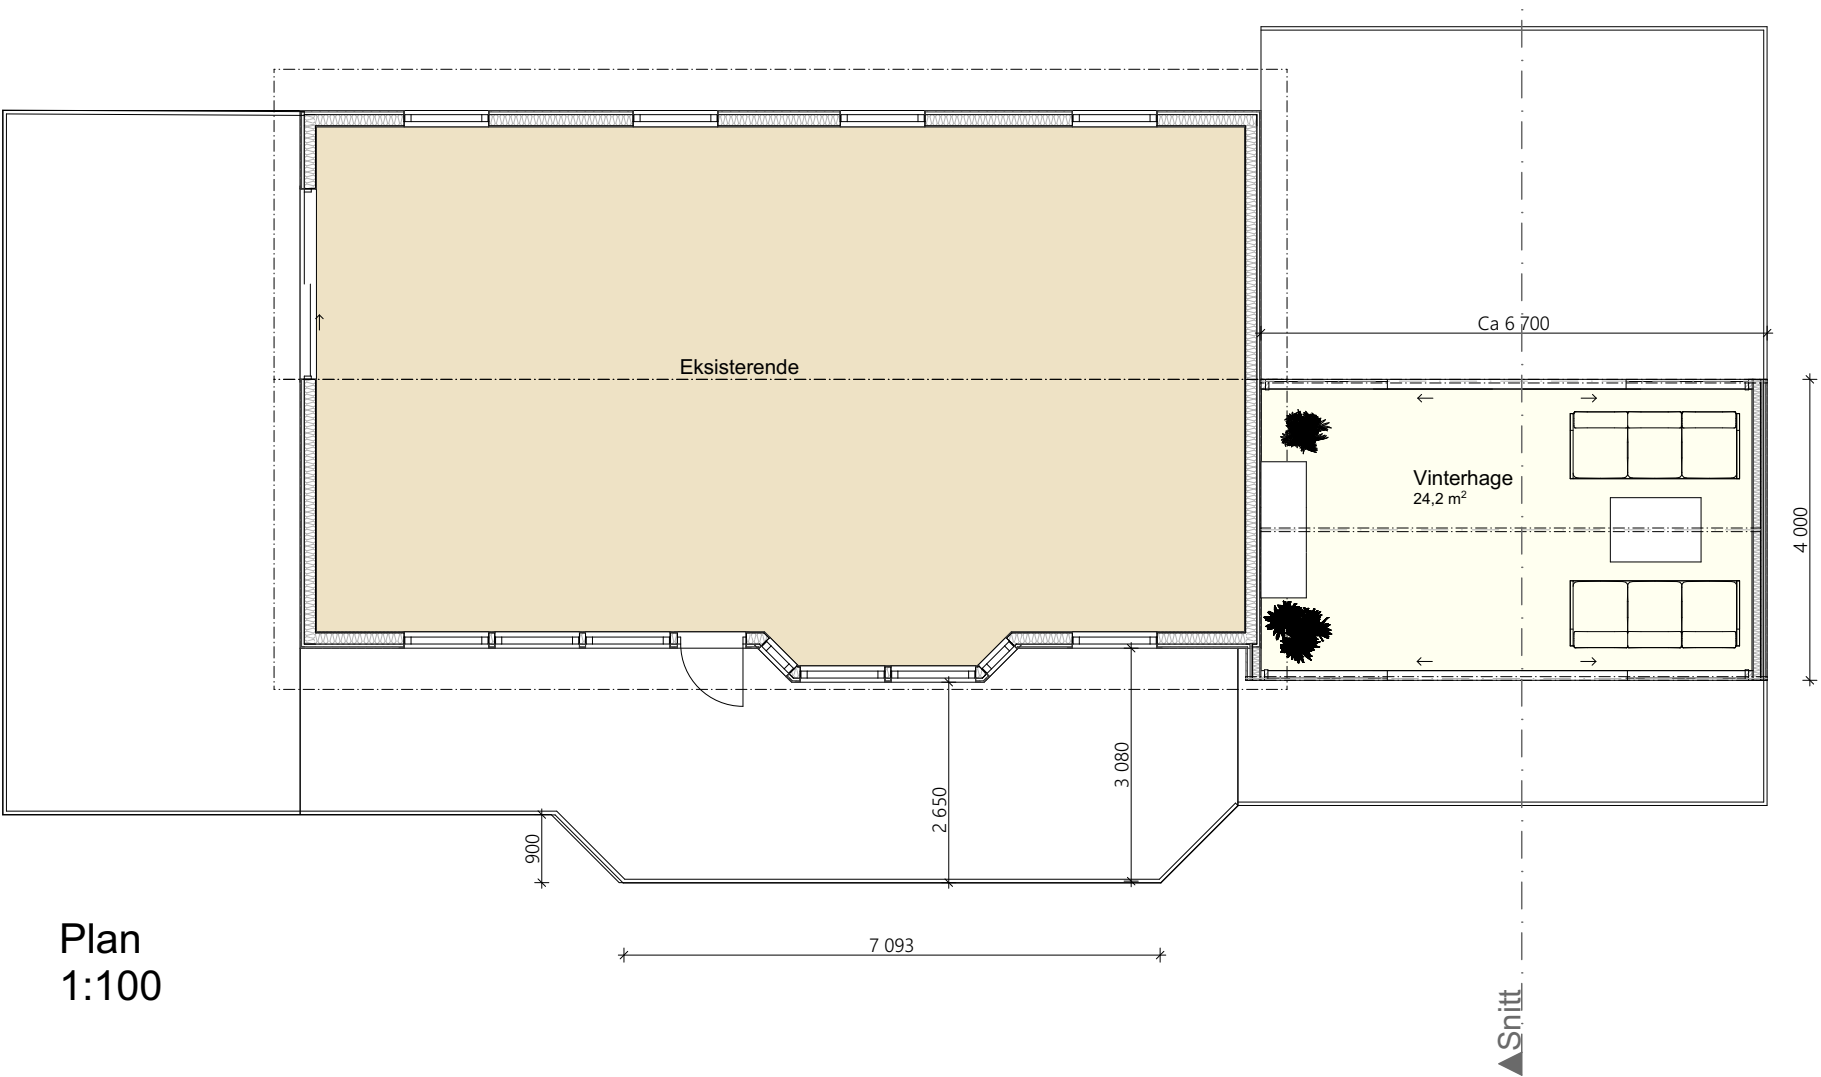

Plan  
1:100

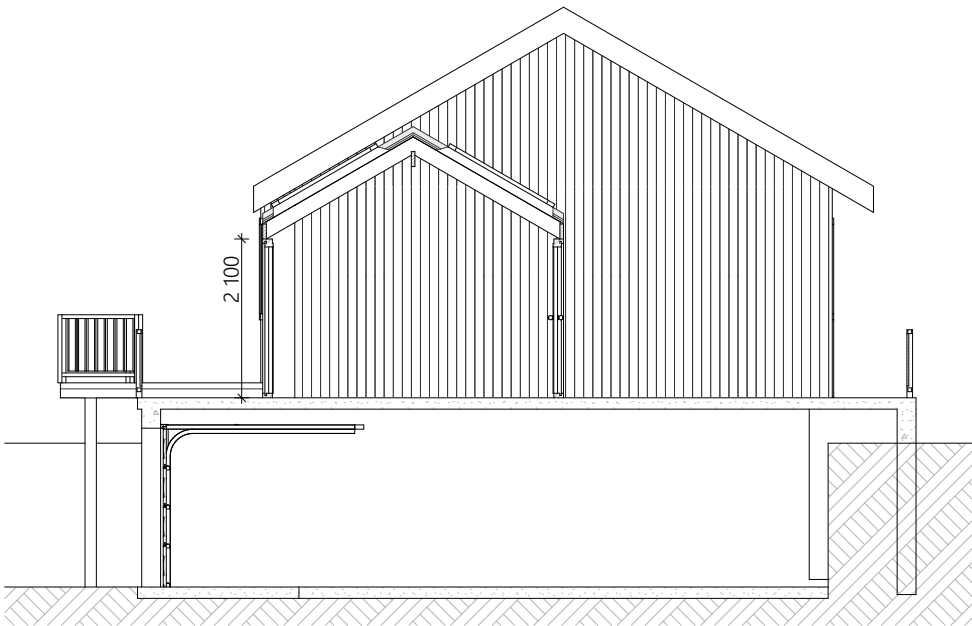

Snitt  
1:100

| Rev   | Nr | Beskrivelse                                                                           | Dato                              | Sign   | Kontr                        |
|---|----|---------------------------------------------------------------------------------------|-----------------------------------|---|------------------------------|
| PROSJEKTERENDE:   |    |                                                                                       |                                   |   |                              |
|   |    |  |                                   | Rædergård Entreprenør AS<br>Industrigata<br>7130 Brekstad<br>Tlf : 72 52 35 55<br>E-post : post@radergard.no |                              |
|   |    |                                                                                       | Kontroll prosjekt.                | Sign.   | Kontroll                     |
| BYGGHERRE:<br>Tiltakshaver<br>Arkitektveien 19<br>0000 Arkitektbyen                                                                     |    |                                                                                       | Gnr./Bnr.<br>Gnr/Bnr/Festenr      |   |                              |
| PROSJEKT:<br><b>Geir Olafsen<br/>Vinterhage</b>                                                                                         |    |                                                                                       | Dato opprettet<br><b>25.01.21</b> |   |                              |
|   |    |                                                                                       | MÅLESTOKK:<br><b>1:100</b>        |   |                              |
| © Alle rettigheter tilhører utførende for prosjekteringen, kopiering eller bruk av disse tegningene er forbudt uten skriftlig samtykke! |    |                                                                                       | ARKSTR.:<br><b>A3</b>             |   |                              |
| TEGNING:<br>Plan og snitt   |    |                                                                                       | Prosjektnr.:<br><b>2000-354</b>   |   | Tegningsnr.:<br><b>A20-1</b> |