	Adresse: Manndalsveien 109, 7167 VALLERSUND	
Hj.haver/Fester:		
INE	Dato: 27/1-2021 Sign:	Målestok

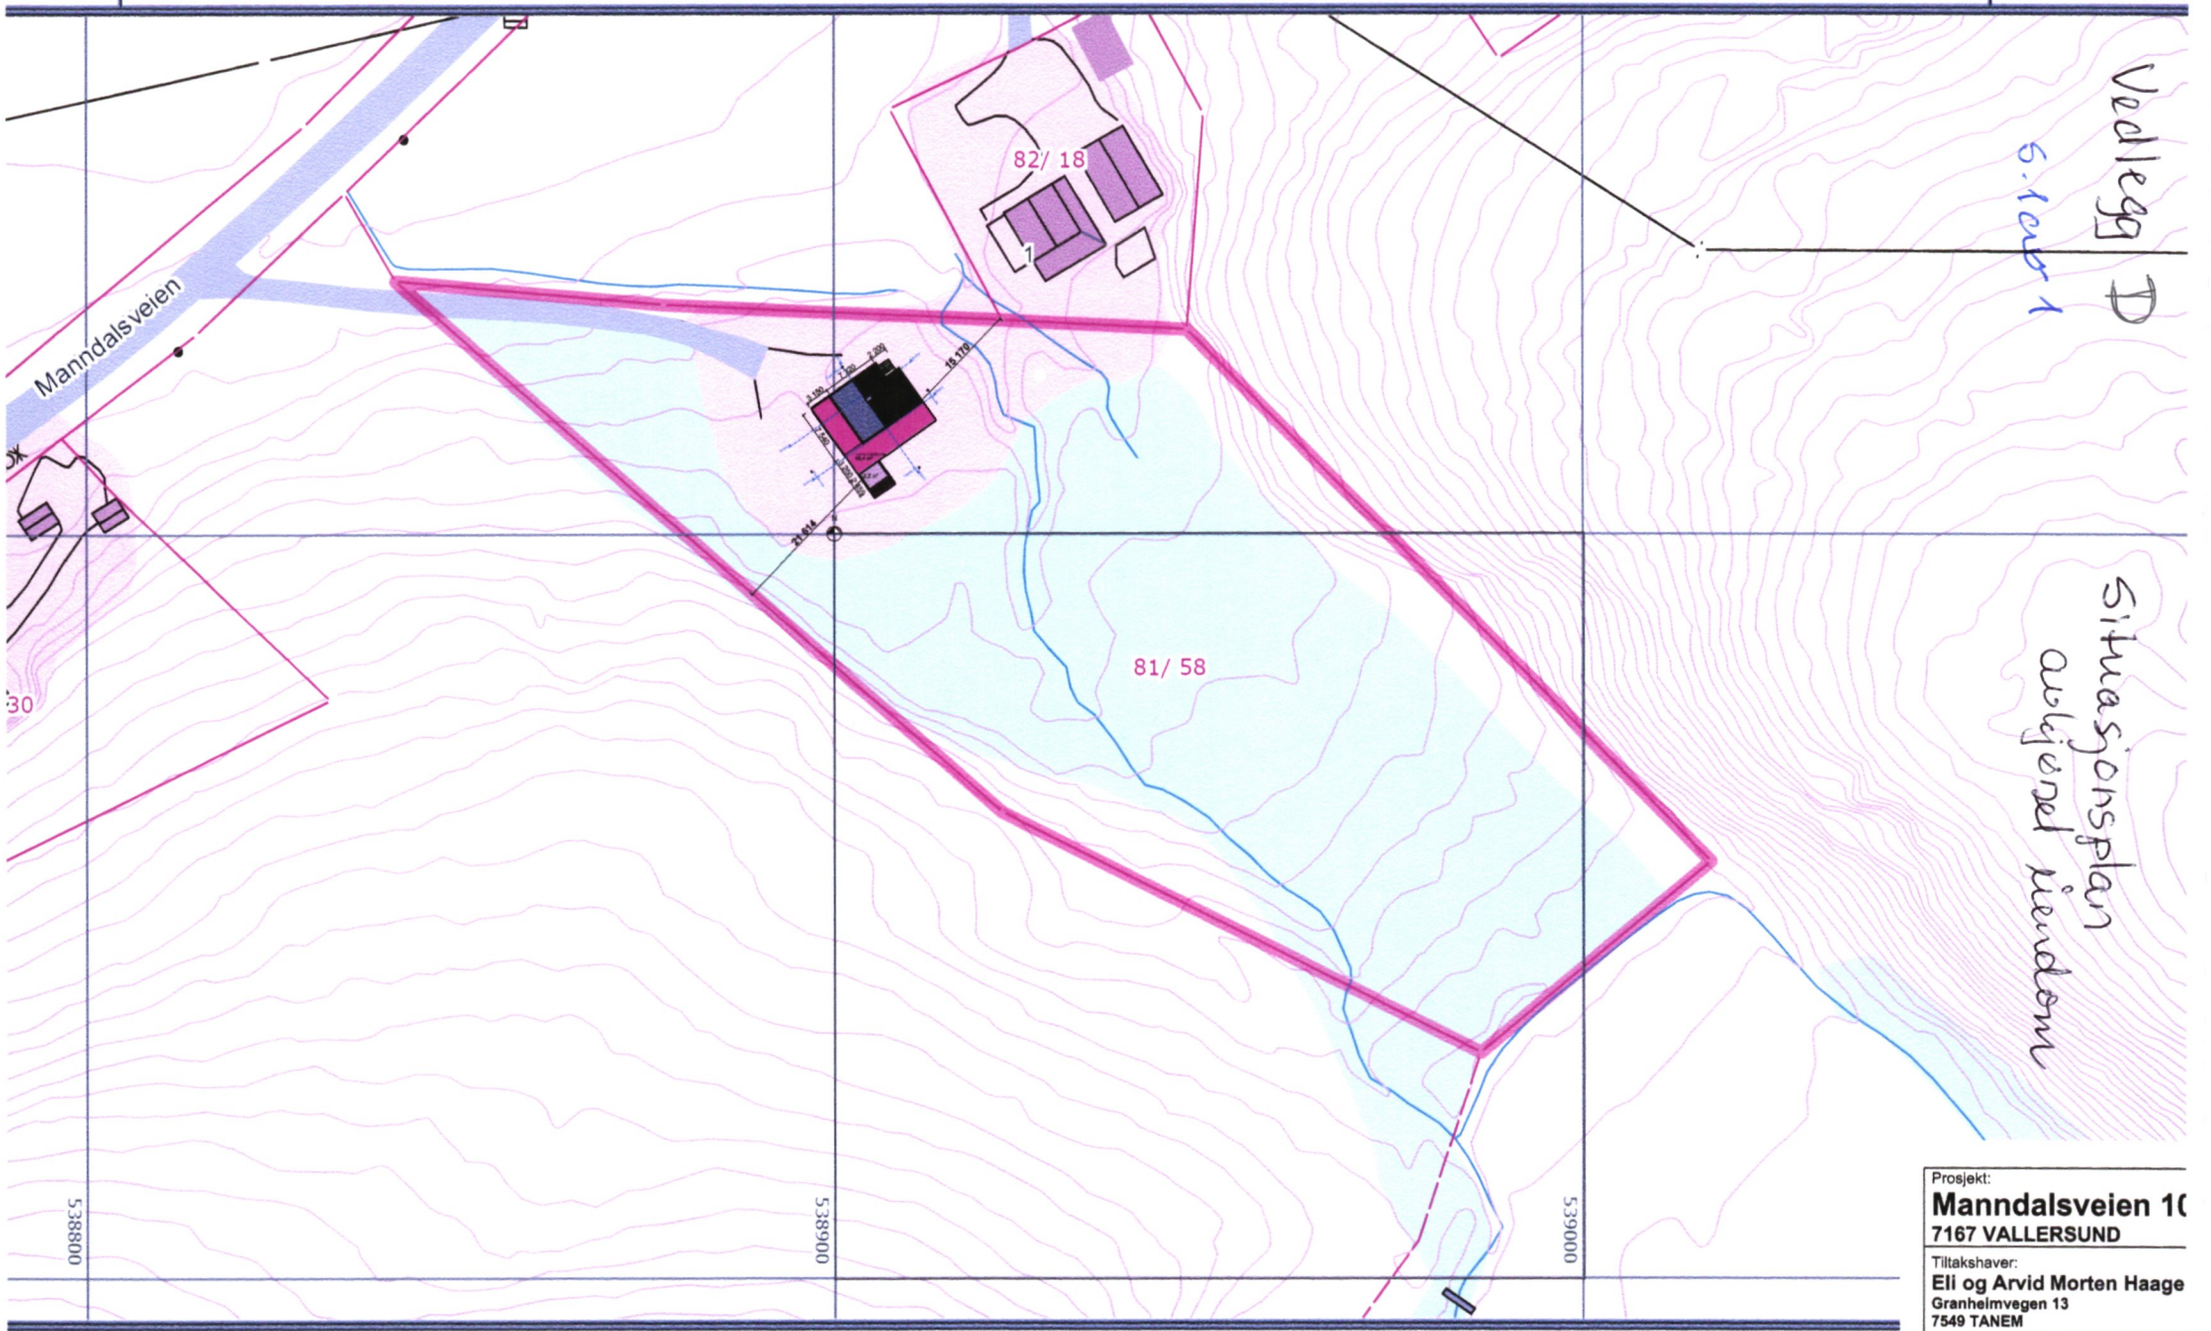

Prosjekt:
Manndalsveien 10
7167 VALLERSUND

Tiltakshaver:
Eli og Arvid Morten Haage
Granheimvegen 13
7549 TANEM