



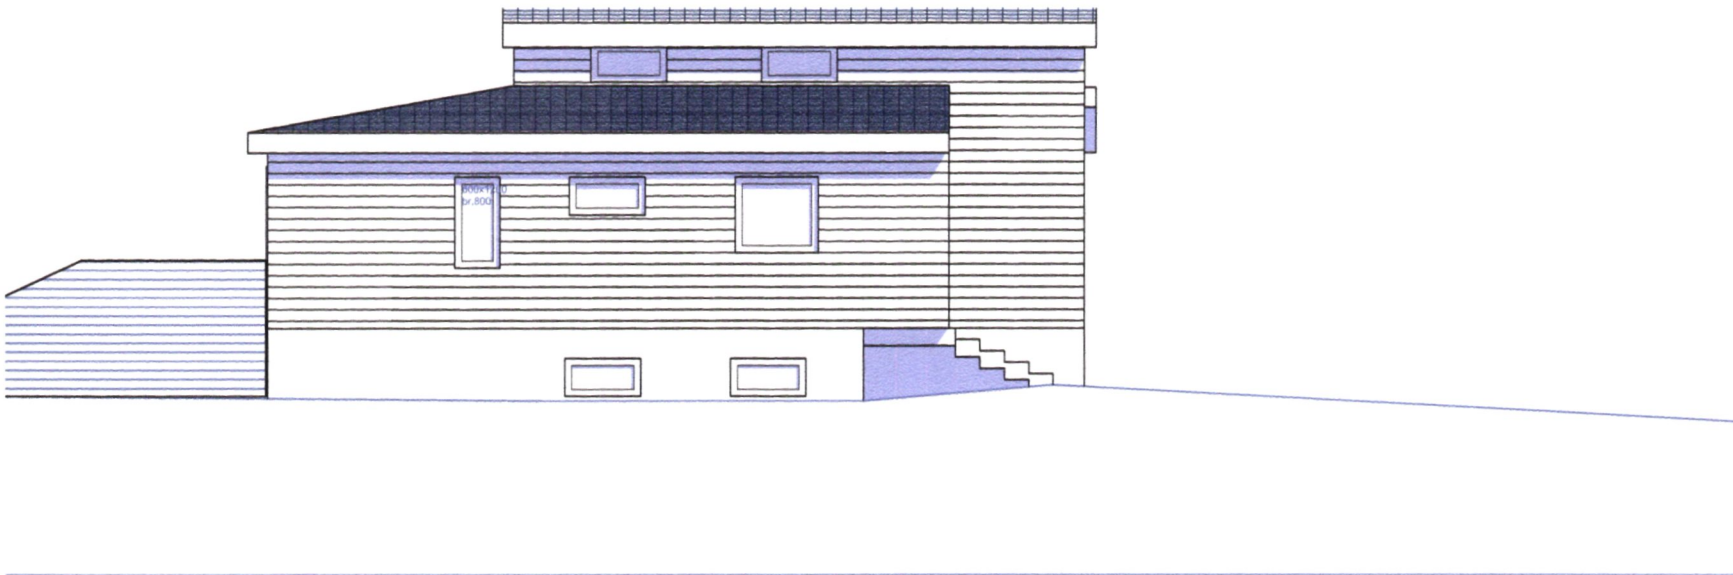

Vedlegg E
S 8 av 7

Prosjekt:
Manndalsveien 10
7167 VALLERSUND


Tiltakshaver:
Eli og Arvid Morten Haage
Granheimvegen 13
7549 TANEM

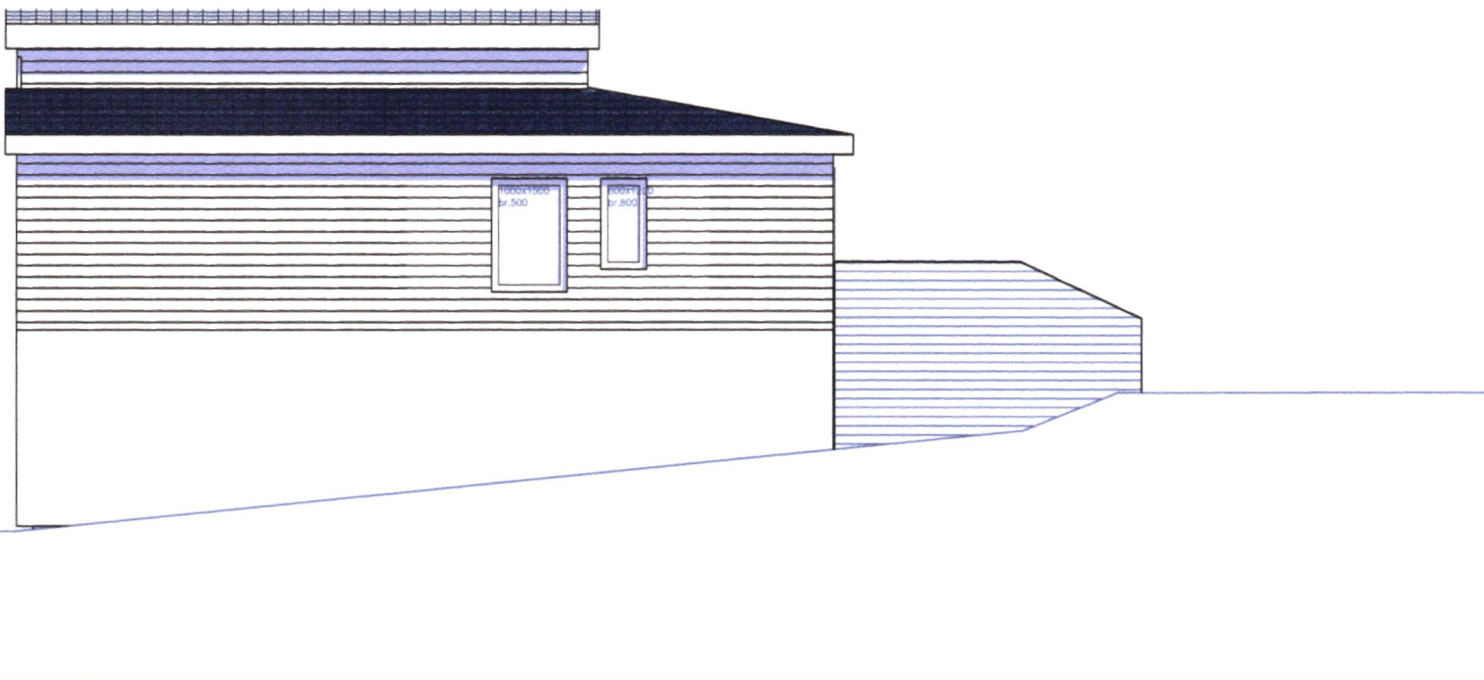


Vedlegg E
S. 2 av 7

Prosjekt:
Mannalsveien 10
7167 VALLERSUND

Tiltakshaver:
Eli og Arvid Morten Haage
Granheimvegen 13
7549 TANEM

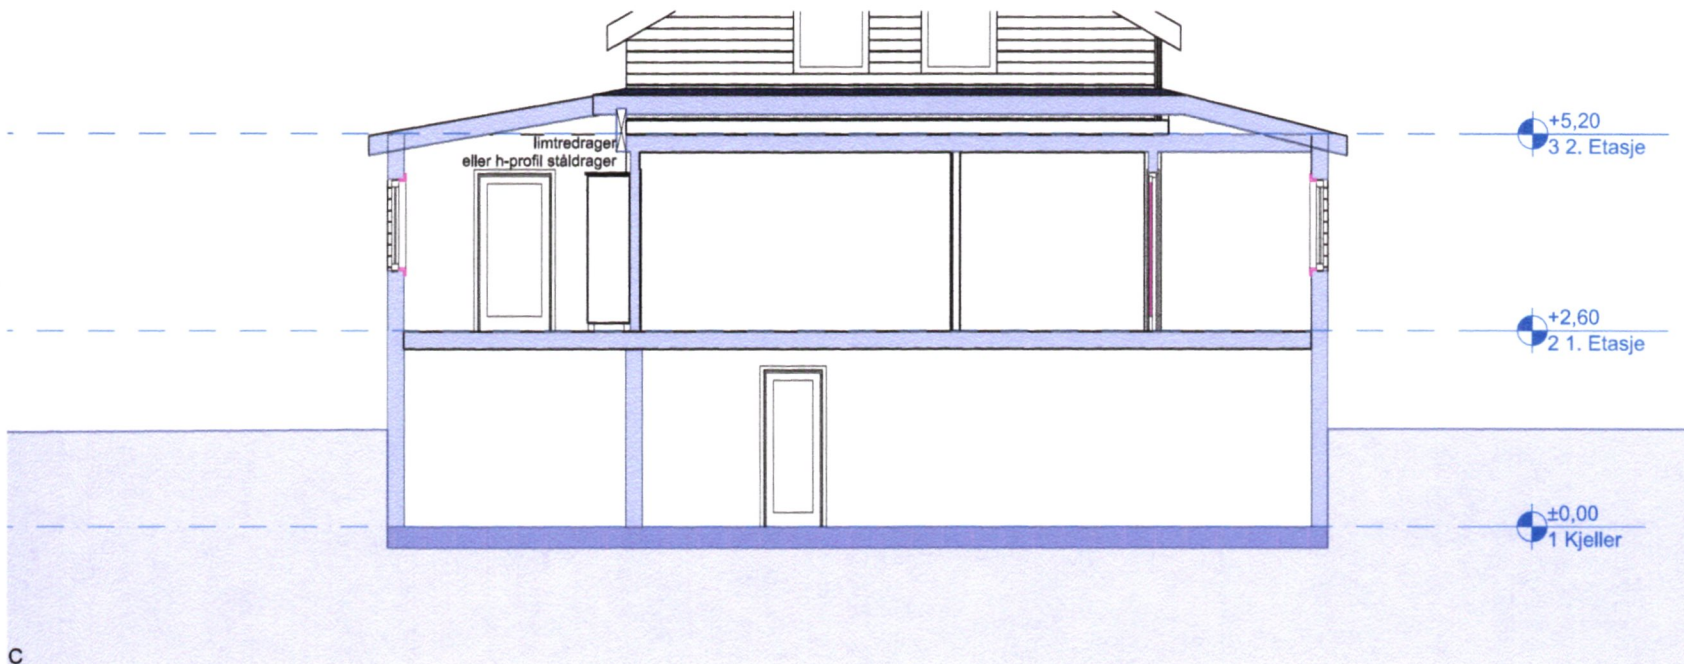

Vedlegg E
s 3 av 7

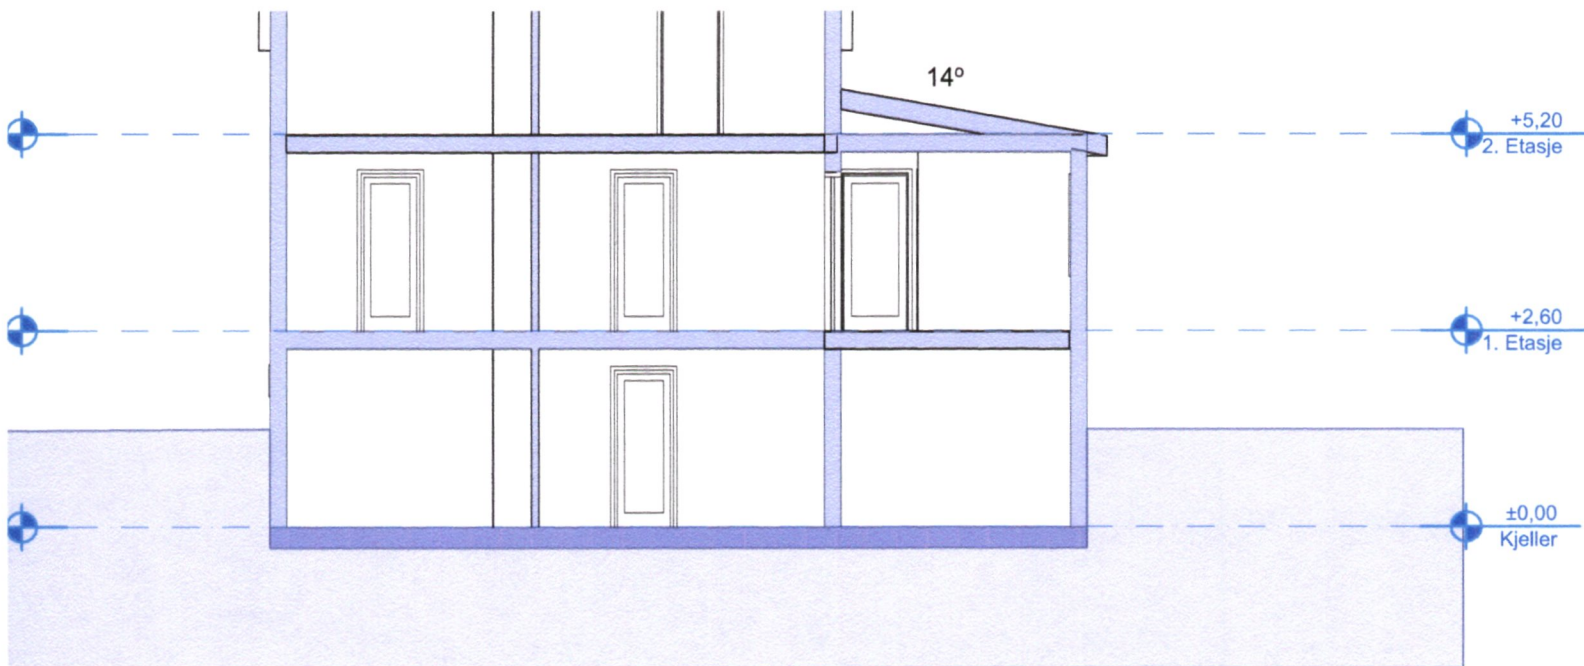

Snitt A




Vedlegg E
Skisse

Prosjekt:
Manndalsveien 10
7167 VALLERSUND


Tiltakshaver:
Eli og Arvid Morten Haage
Granheimvegen 13
7549 TANEM

Fasade Vest ▼

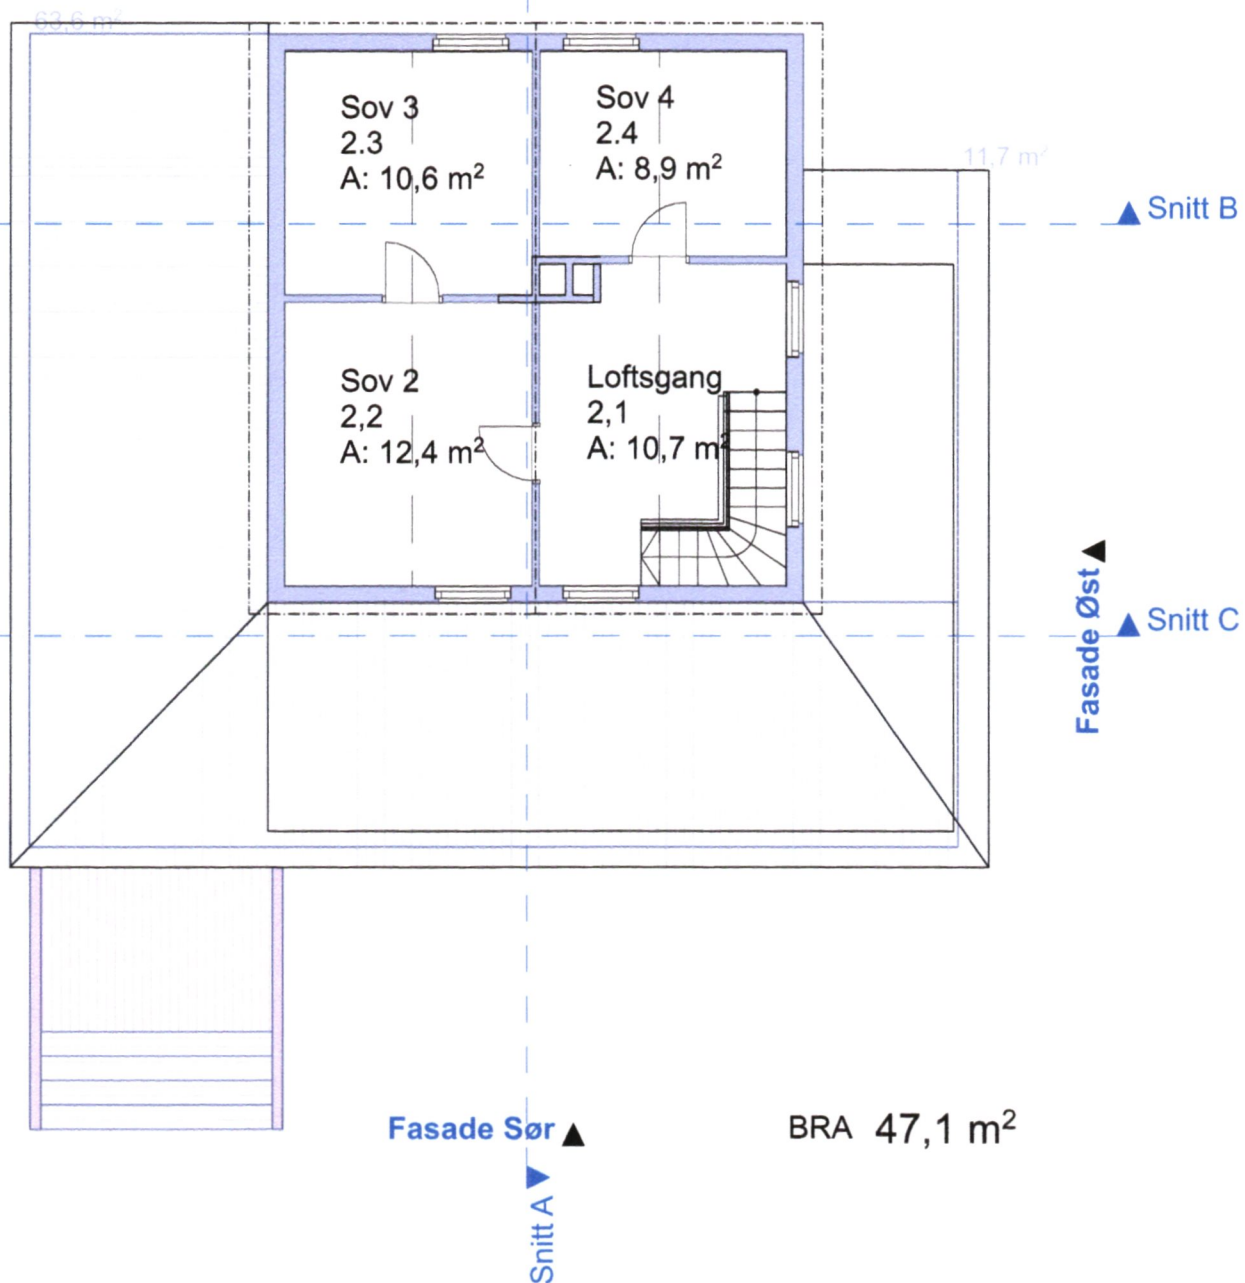


Vedlegg E
5.5 av 7

Fasade Vest ▼

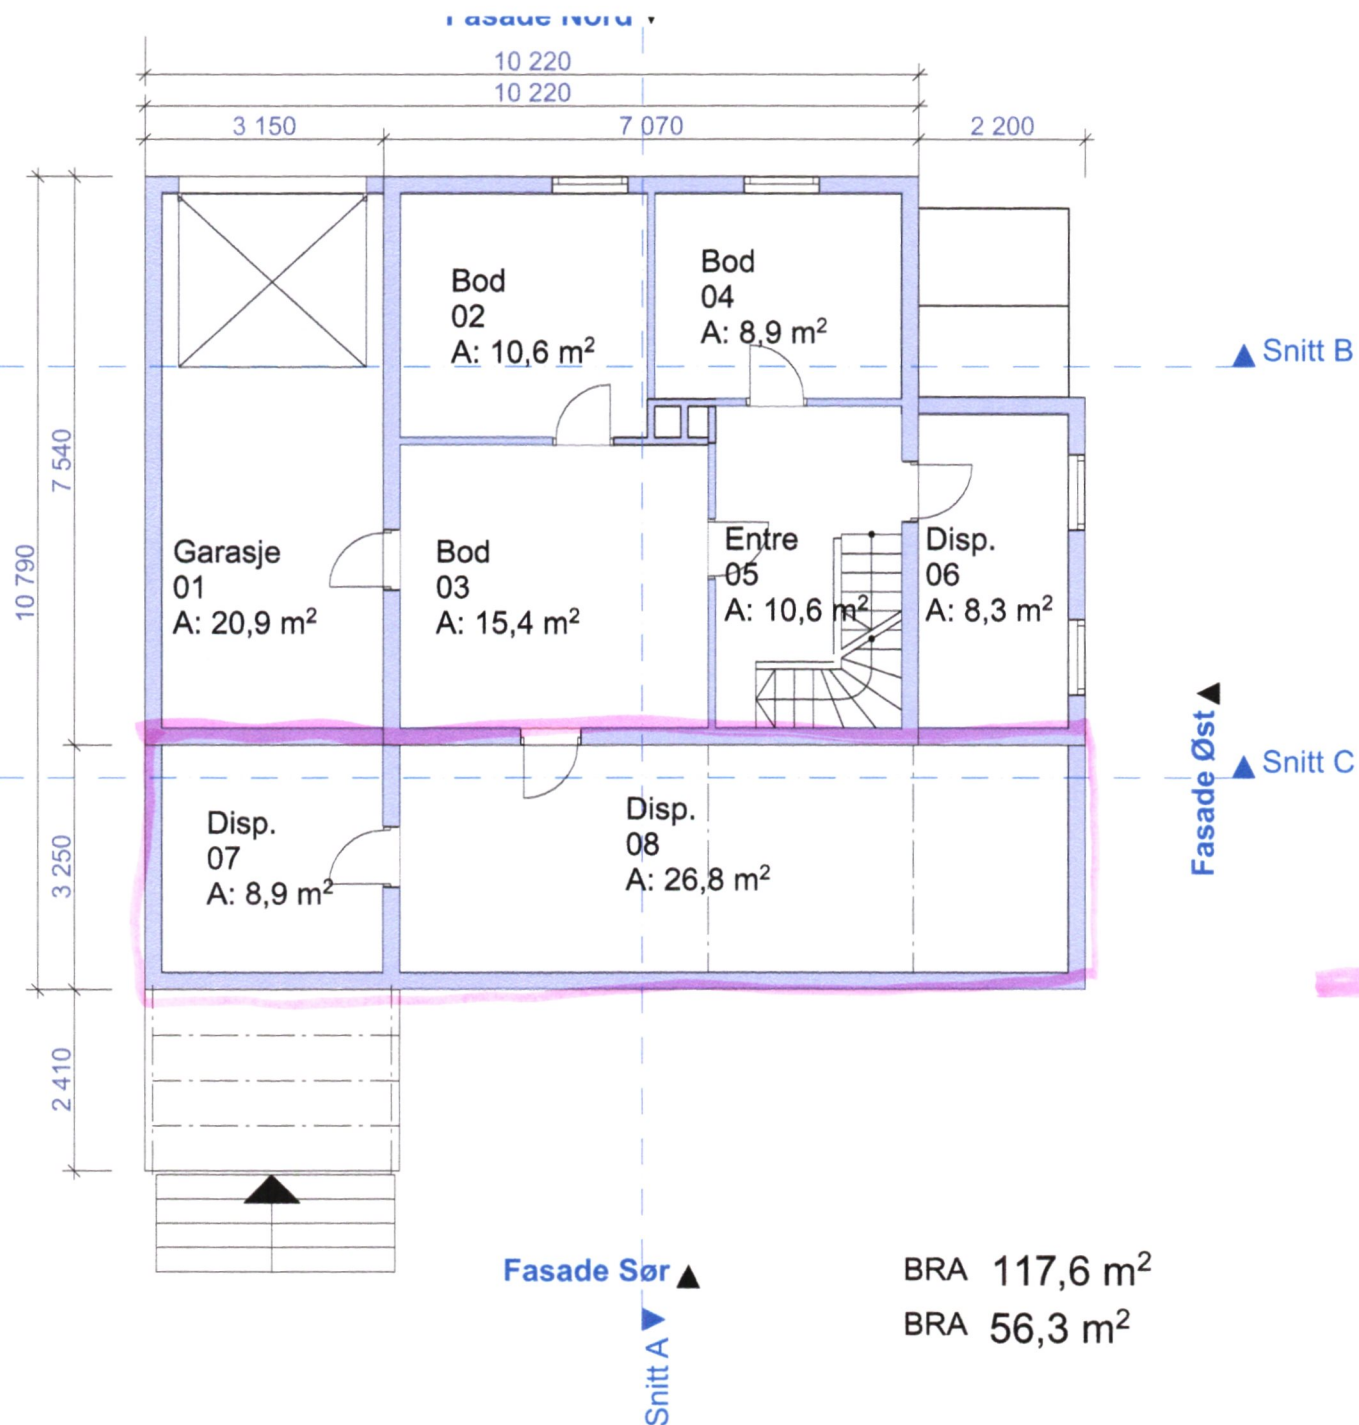

BRA 117,6 m²

BRA 56,3 m²

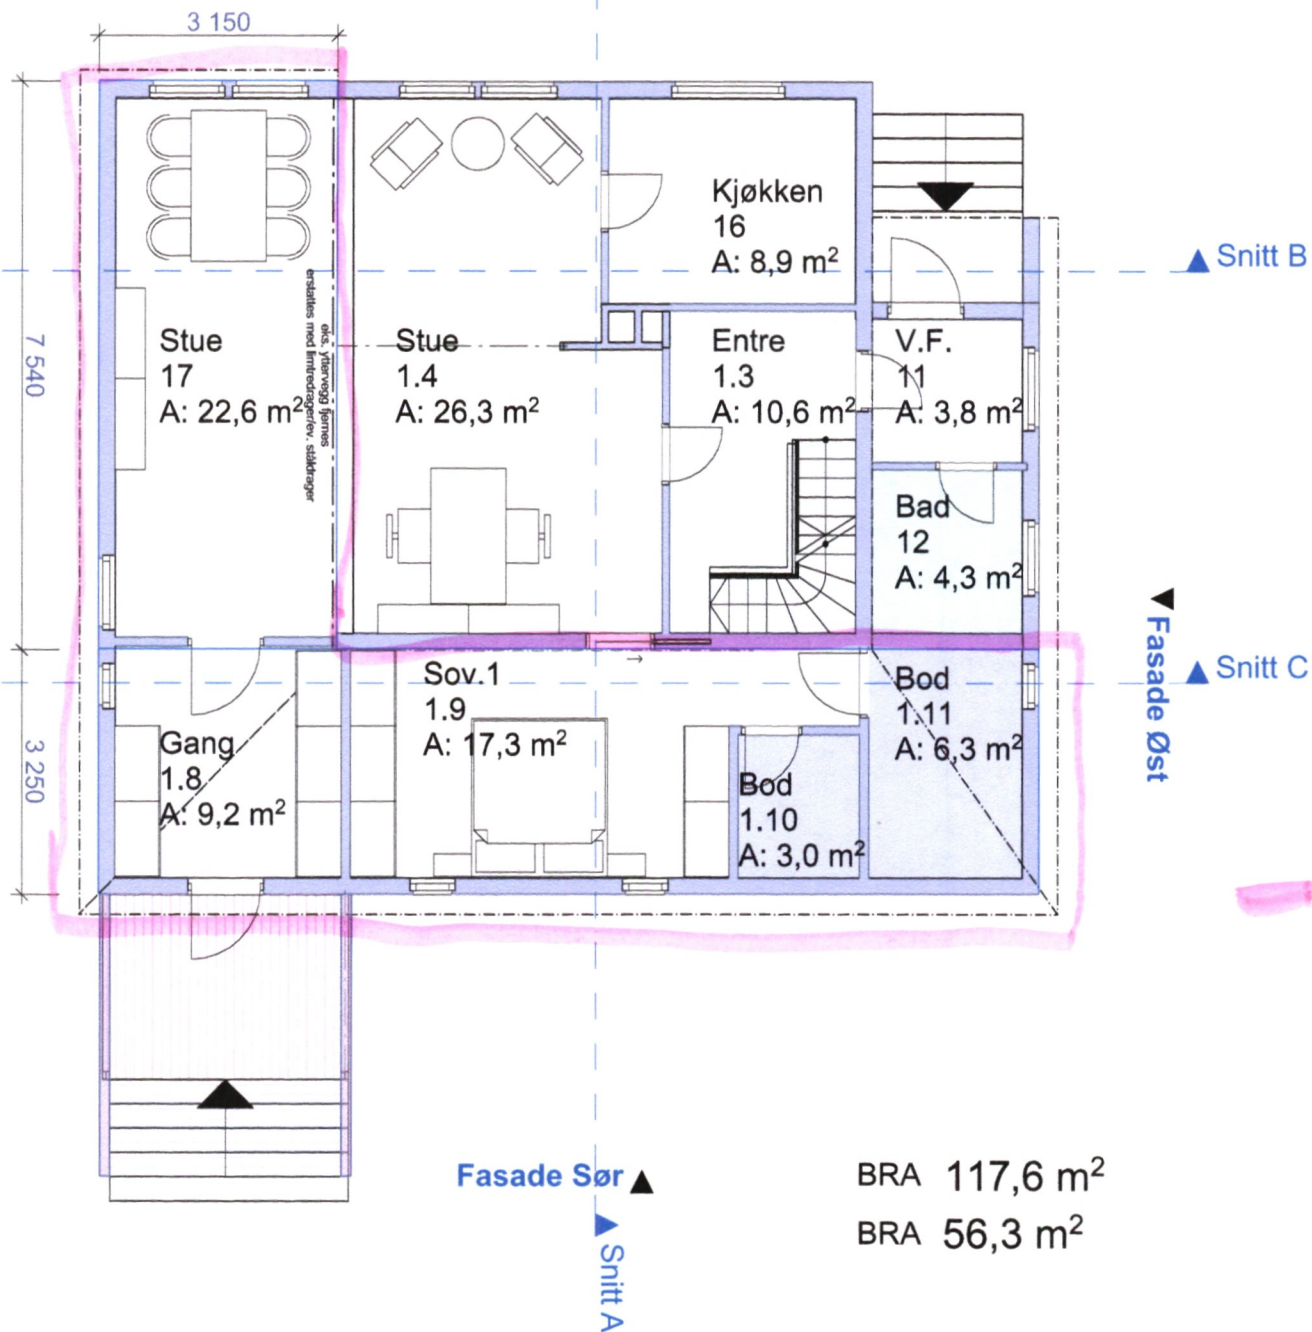

BRA 117,6 m²

BRA 56,3 m²

= på bygg

Vedlegg E
S 7 av 7